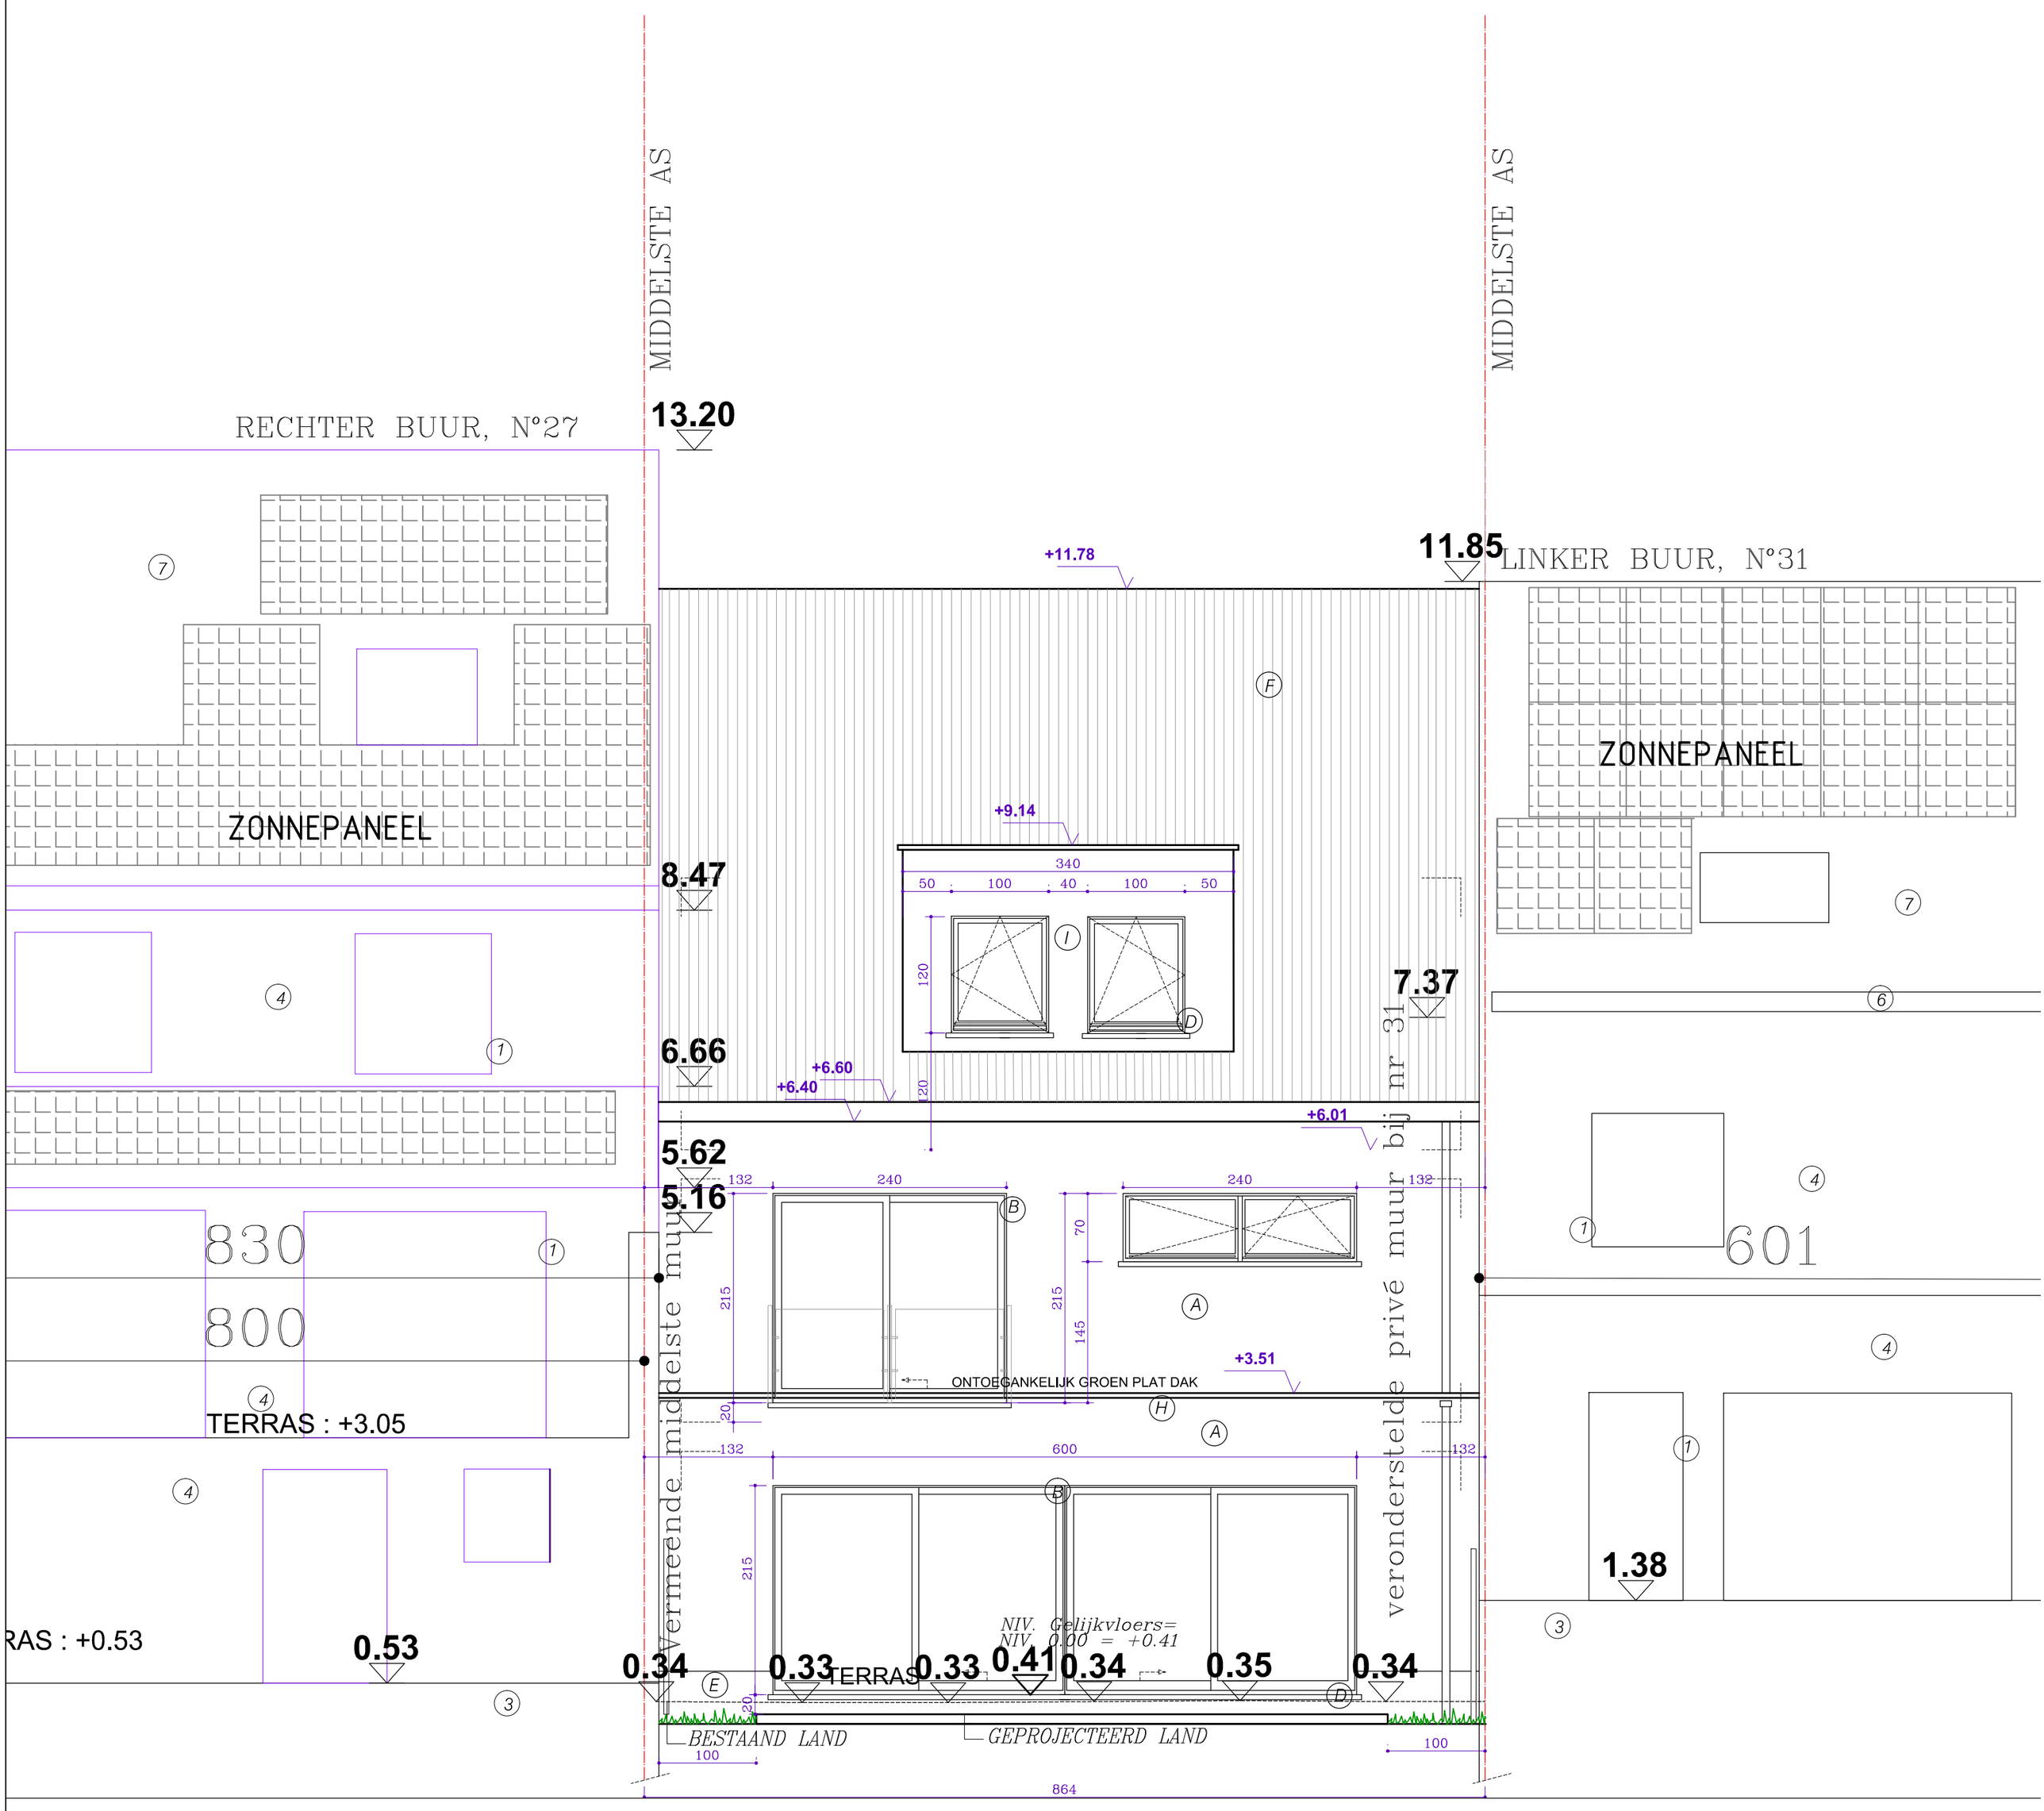

	Bouwvergunning aanvraag voor een eengezinswoning bouwen met drie gevels met kelder Mottestraat 29, 1861 Wolvertem KADASTER : SECTIE F N°345R	BOUWMEESTER: (Mr.) ISLAMI Ardian & (Mvr.) MANUKA Mirella Heembeekstraat 33, 1800 Vilvoorde 0489/659.832	ARCHITECT: GROUP ASSA Architecture BVBA Mozartsteeg 59, 1083 Brussel 0475 57 04 53 - group.assa@telenet.be	**PROJECT :** **ACHTERGEVEL**	**1/50** **18/02//2022**