




LOT 9

LOT 8

LOT 7

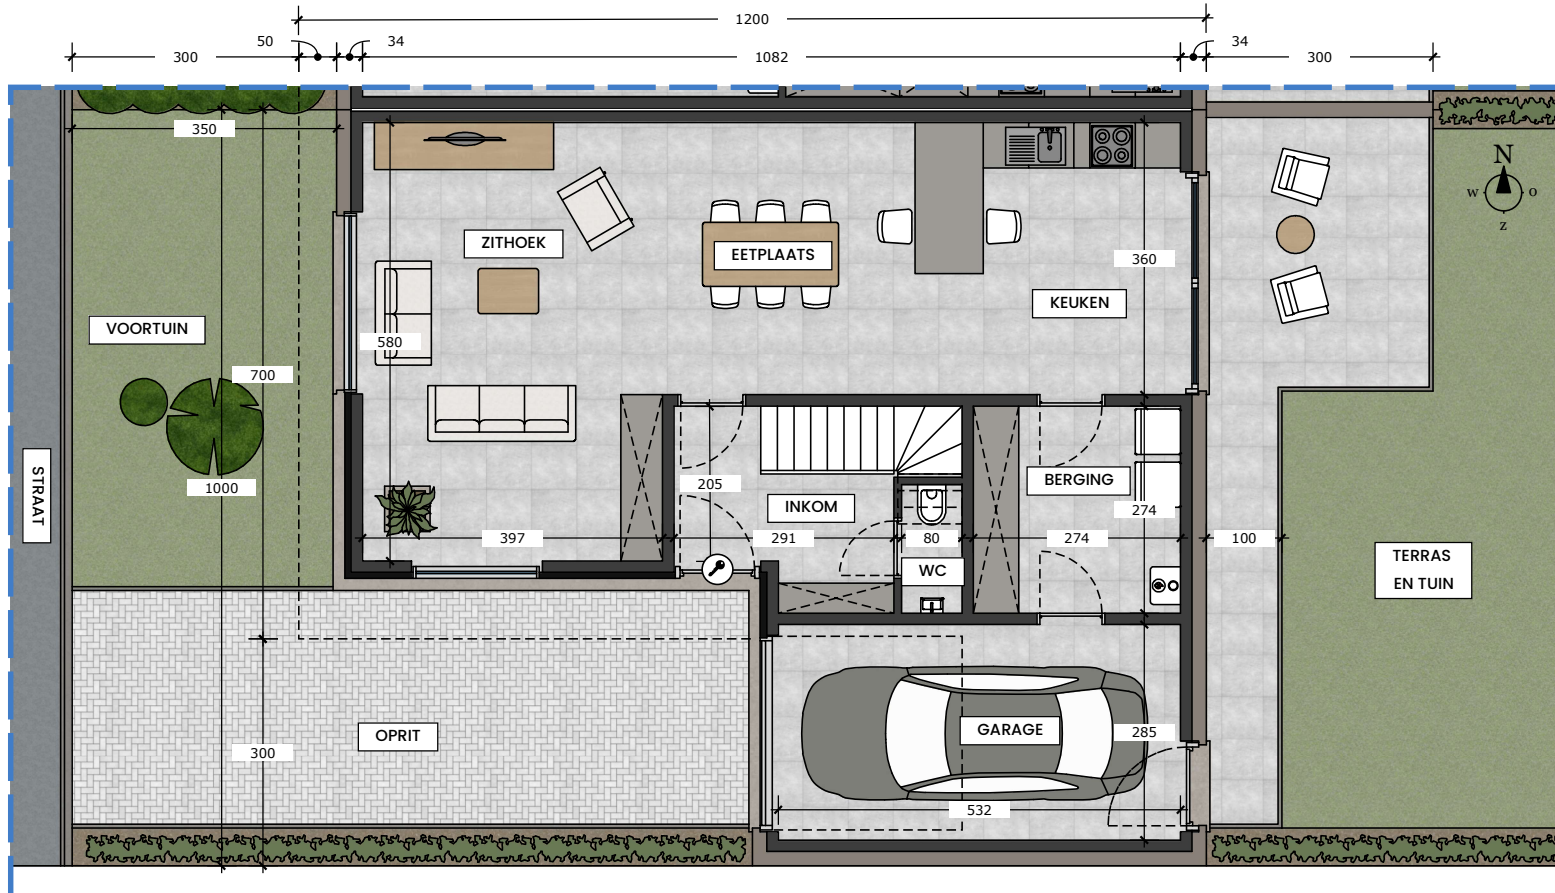

LOT 7	
GELIJKVLOERS	
RUIMTE	m ²
leefruimte	47,68
inkomhal	7,83
toilet	1,41
berging	7,51
garage	15,16
EERSTE VERDIEPING	
RUIMTE	m ²
nachthal	11,25
badkamer	7,51
slaapkamer1	14,94
slaapkamer2	14,32
slaapkamer3	13,94
dressing	5,71
TOTAAL	
LOT	327,00
TERRAS	16,94
WONING NETTO	148,00
WONING BRUTO	178,00

PROJECT ZELLIK

11 eengezinswoningen met garage en tuin
Sint-Corijnsweg - 1730 Asse

STRUCTURA immo


02 460 80 46

info@structura.be

www.structura.be

bouwpromotor: **LLYDA NV** - www.llyda.com - llyda.bouw@llyda.com


De verstrekte plannen, afmetingen en teksten zijn uitsluitend bedoeld voor informatieve doeleinden en zijn niet bindend. Hoewel met de grootste zorg samengesteld, kunnen er geen rechten worden ontleend aan de inhoud van dit document.

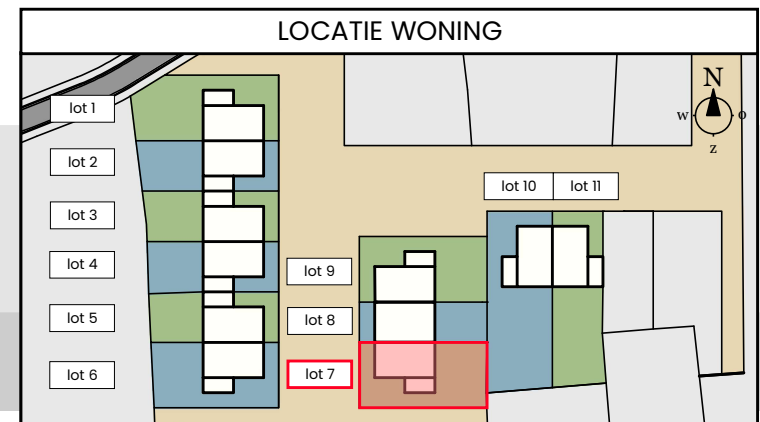

LOT 7

EERSTE VERDIEPING

SCHAAL 1:100

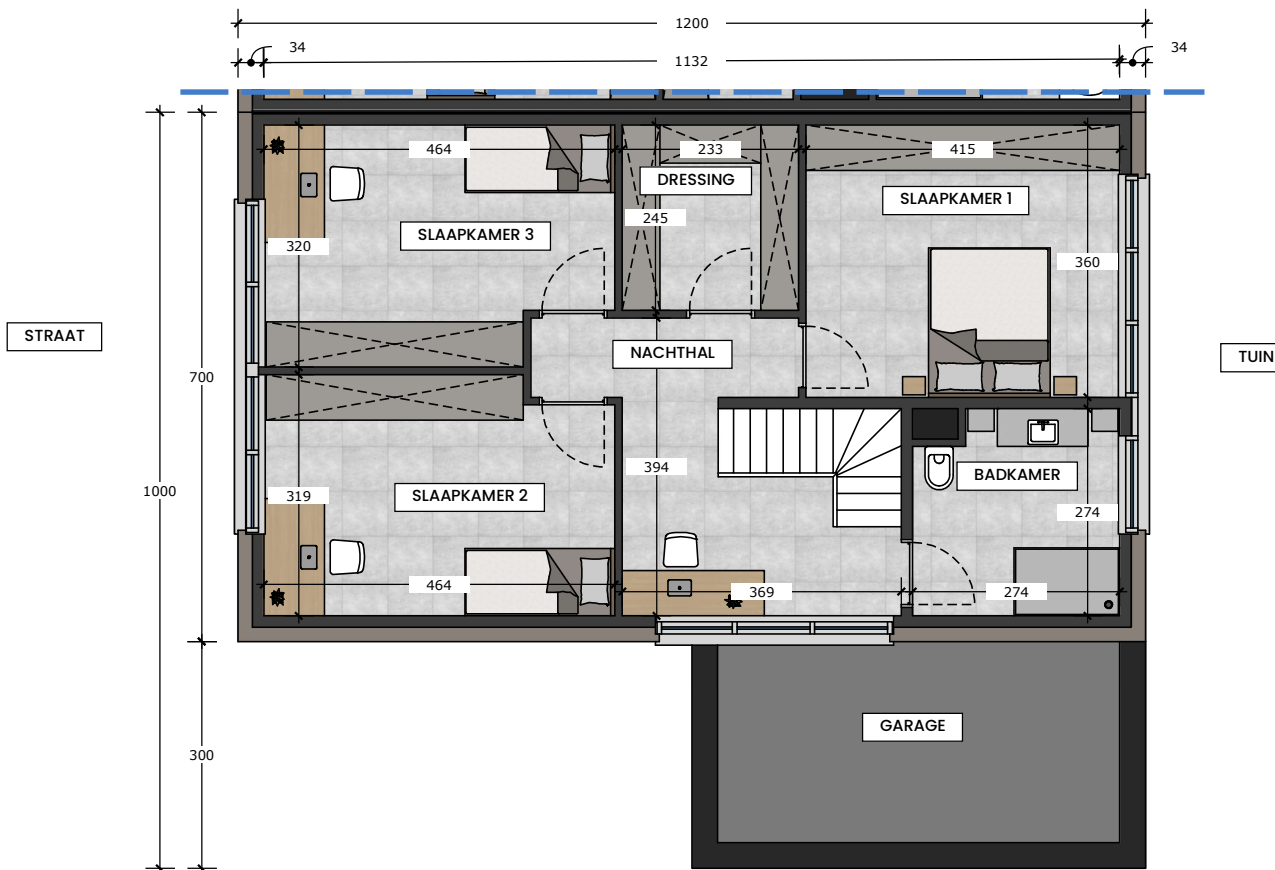

LOT 7	
GELIJKVLOERS	
RUIMTE	m²
leefruimte	47,68
inkomhal	7,83
toilet	1,41
berging	7,51
garage	15,16
EERSTE VERDIEPING	
RUIMTE	m²
nachthal	11,25
badkamer	7,51
slaapkamer1	14,94
slaapkamer2	14,32
slaapkamer3	13,94
dressing	5,71
TOTAAL	
LOT	327,00
TERRAS	16,94
WONING NETTO	148,00
WONING BRUTO	178,00

PROJECT ZELLIK

11 eengezinswoningen met garage en tuin
Sint-Corijnsweg - 1730 Asse

STRUCTURA immo


02 460 80 46

info@structura.be

www.structura.be

bouwpromotor: **LLYDA NV** - www.llyda.com - llyda.bouw@llyda.com

De verstrekte plannen, afmetingen en teksten zijn uitsluitend bedoeld voor informatieve doeleinden en zijn niet bindend. Hoewel met de grootste zorg samengesteld, kunnen er geen rechten worden ontleend aan de inhoud van dit document.

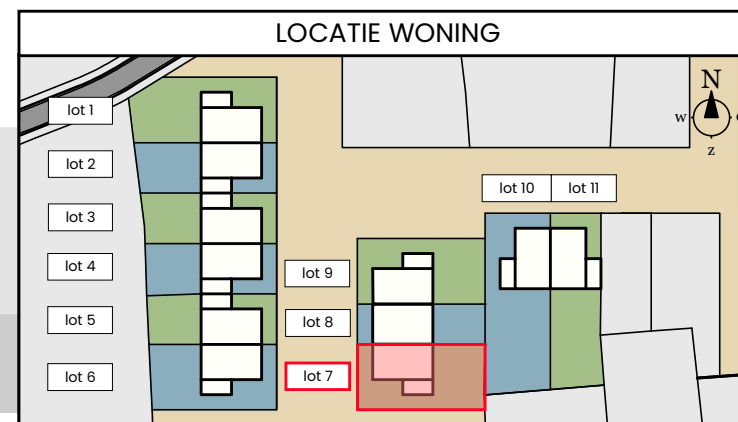

26-03-2024