


Ⓡ : rookmelder


GELIJKVLOERS

G

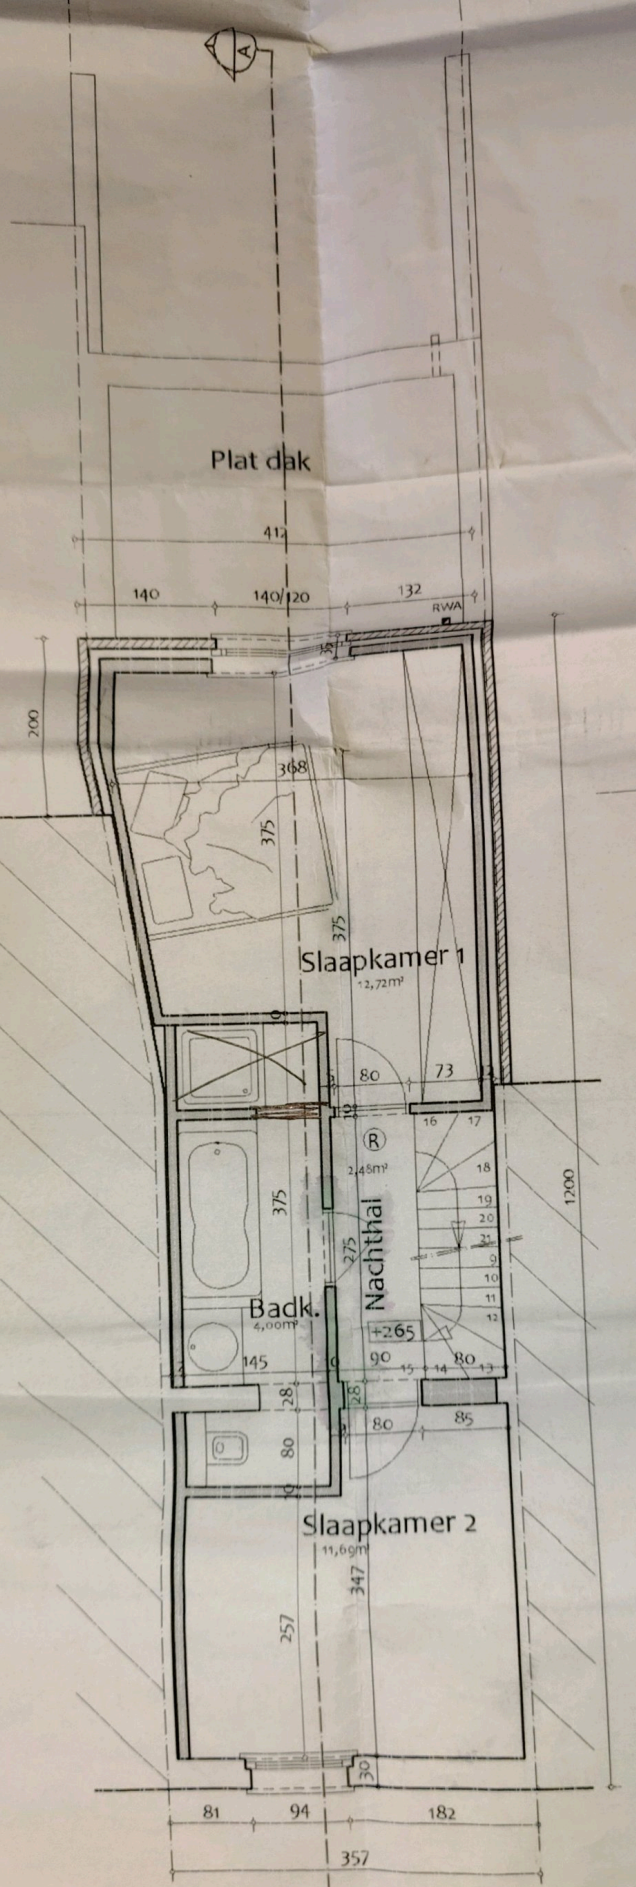

(R) : rookmelder

VERDIEPING

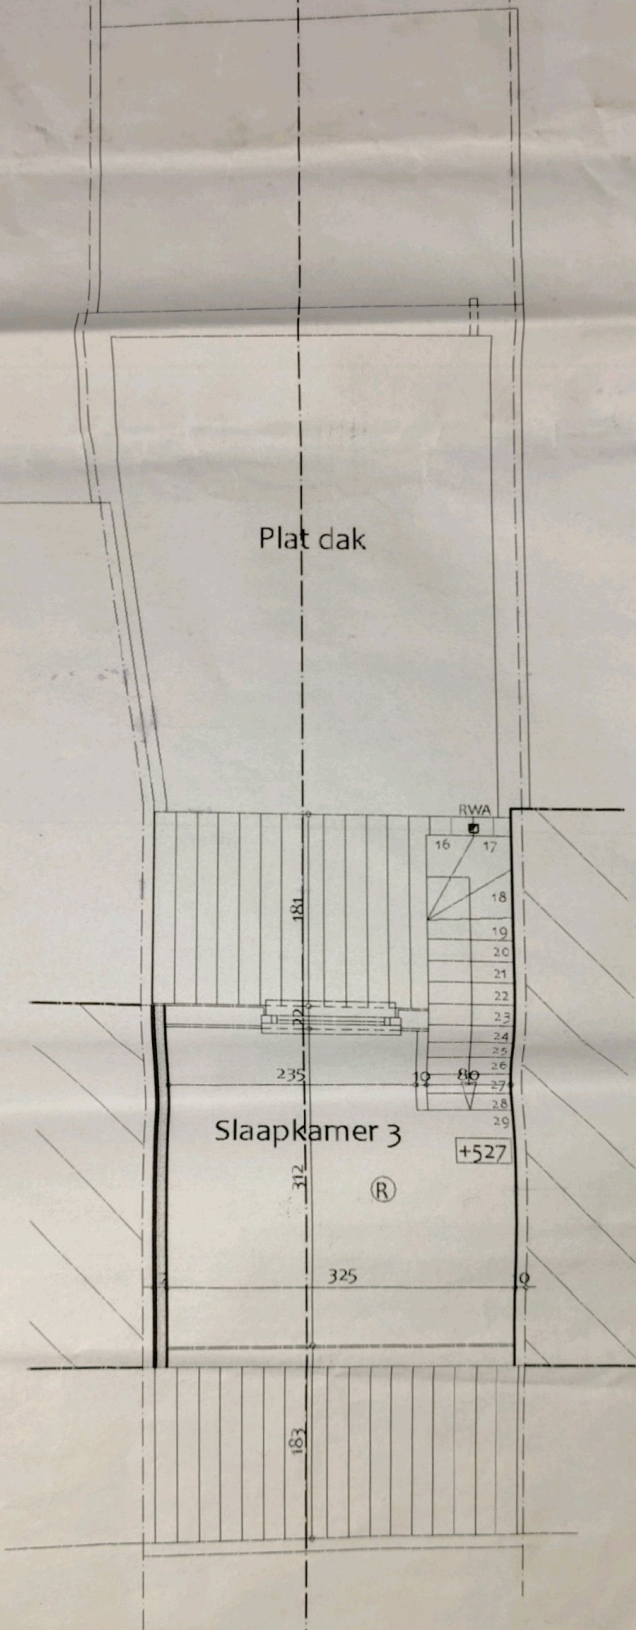

Ⓡ : rookmelder

ZOLDER

OMGEVINGSPLAN - 1/1000

provincie
VLAAMS BRABANT

gemeente
OPWIJK


aanvraag tot het HET VERBOUWEN VAN EEN WONING

ligging bouwterrein

1745 OPWIJK
Heirbaan 106
1st Afd. B Sie 761m2

opdrachtgever


Ramazan ALTAN
Krijgshof 2 - bus120
9200 Dendermonde
tel.



architect

Ellen Van de Voorde
Dendermondsesteenweg 1
9280 Lebbeke

tel. 052/ 41 51 61
mail: ellen.vandevoorde@base.be

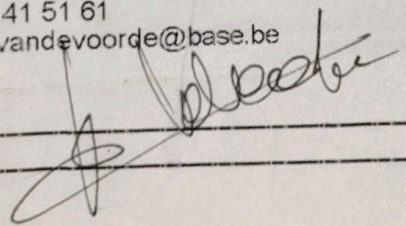

PLAN BIJ VERGUNNING
Nr. 2015.053.....
afgeleverd 16.06.2015

schaal

grondplannen, gevels en doorsnede	1/50
bestaande toestand	1/100
inplantingsplan	1/200
situatieplan	1/1000
liggingsplan	1/10 000

dossier 15.01

datum 20-03-2015

blad 01/01