

gemeente

ASSE

19/3/75

ASSE TER HEIDE

GROEN STRAAT

sektie 308^b

aanvraag tot het bouwen van een

EENGEZINSWONING

voor rekening van


de heer VAN DEN BOSCH LEO

NOTSTRAAT 2

ASSE 1700

architekt
De Boeck M.
Lepelstraat 8
Mazenzele 1701
Tel: 052/355215

Gezien en toegevoegt
aan mijn aanvraag tot
bouwen Asse de - 1975
de eigenaar.

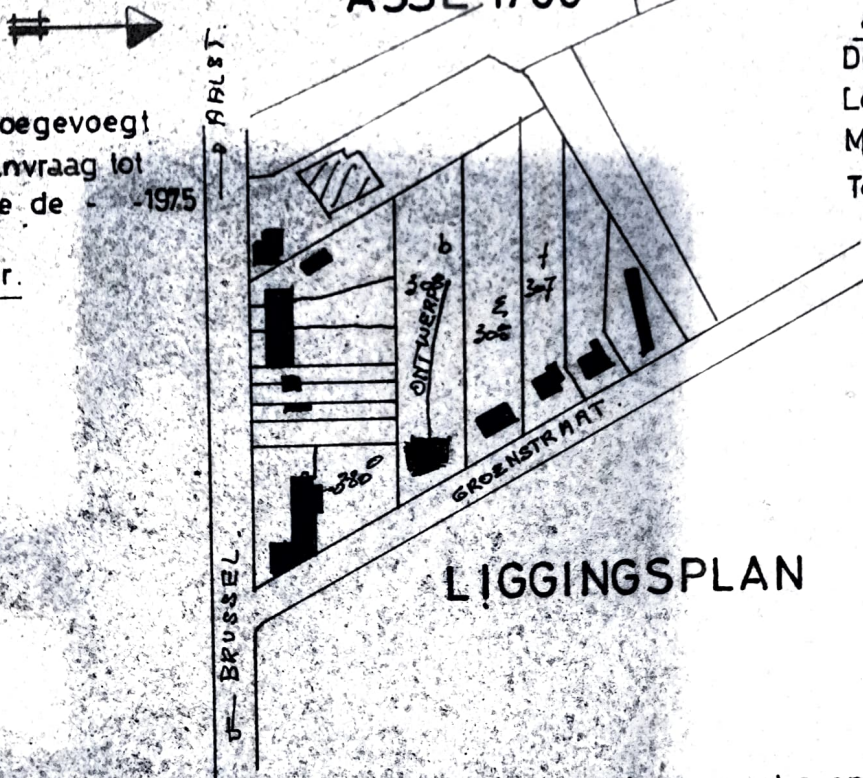


LIGGINGSPLAN


Gezien en goedgekeurd door college van burgemeester en schepenen
van en te Asse in zitting van - - 1975

I.O. De Secretaris


De Burgemeester

VOORGEVEL

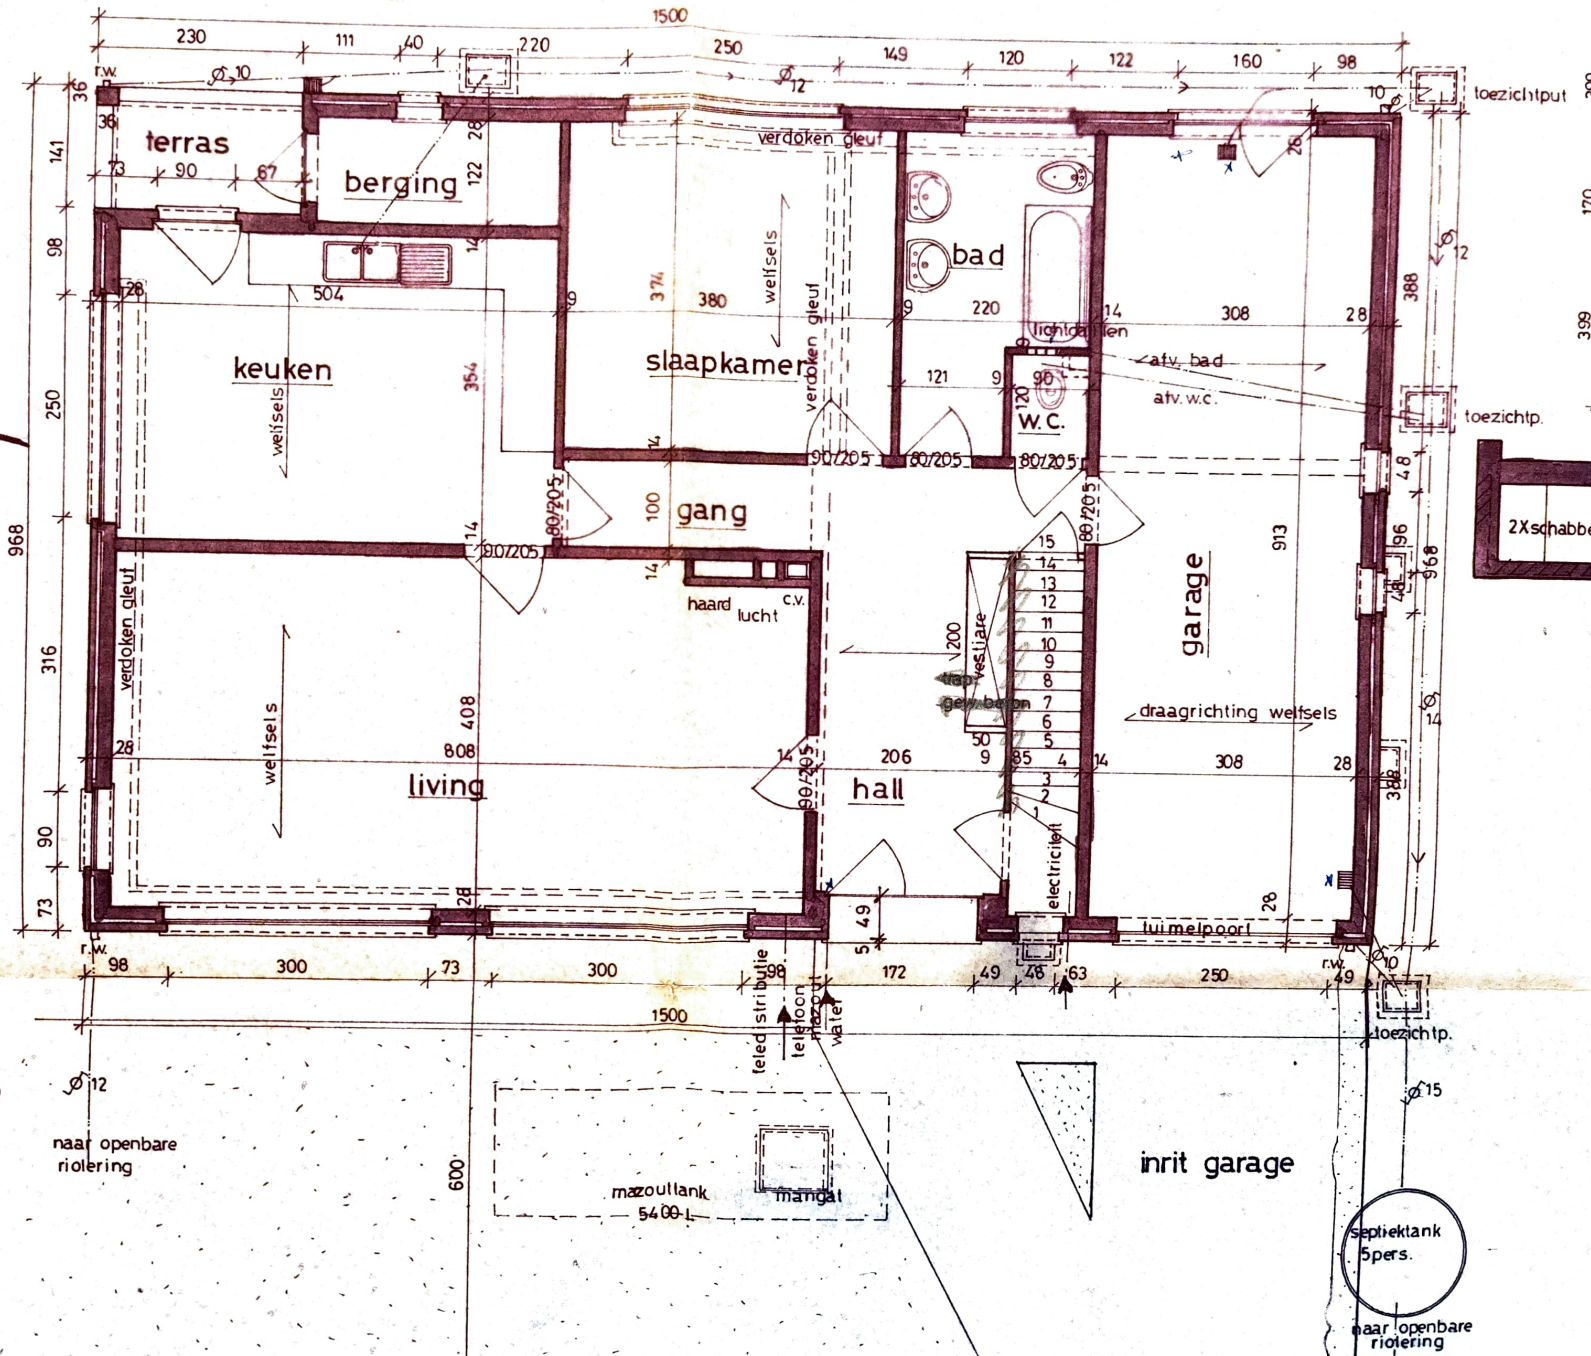


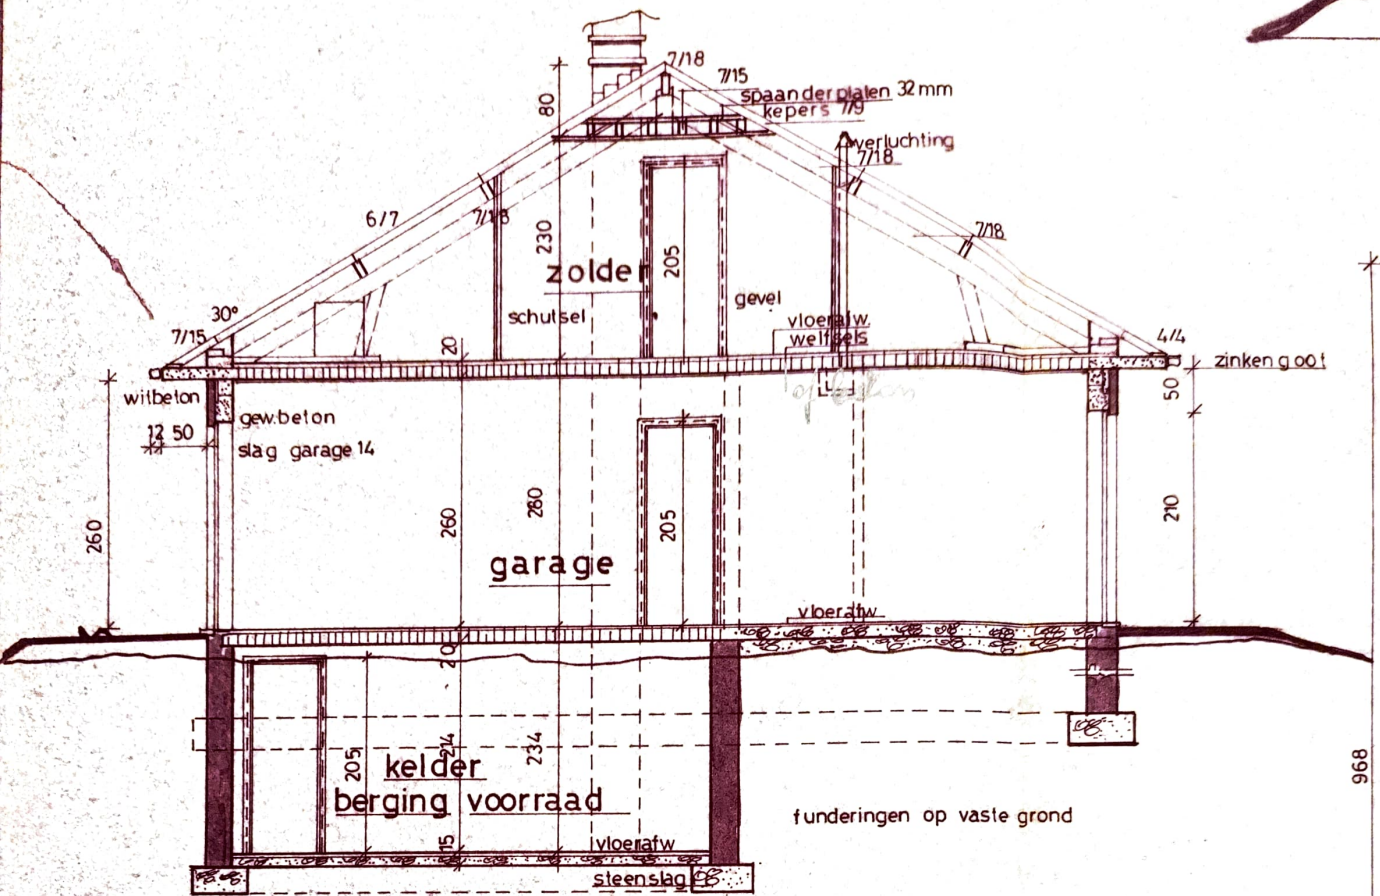


DOORSNEDE

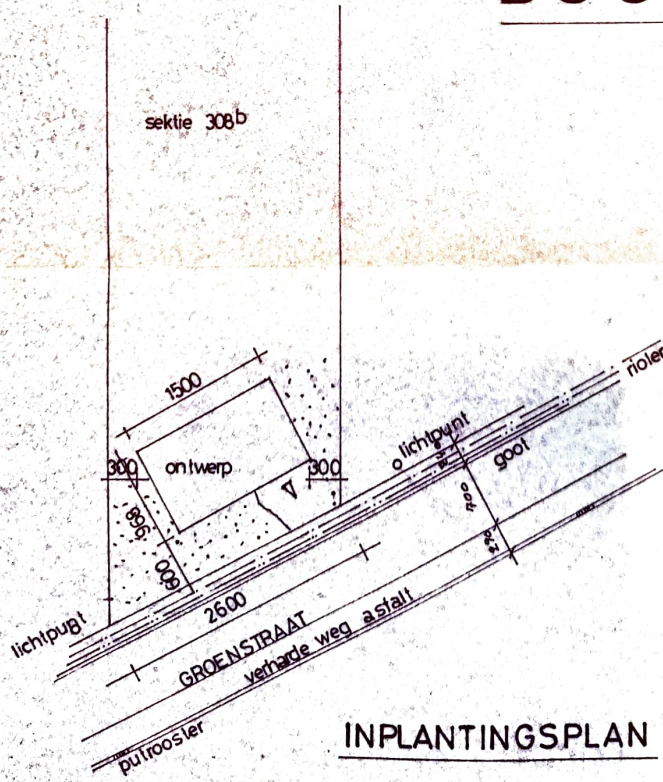


DETAILS VERDOKEN GLEUF CENTRALE VERWARMING

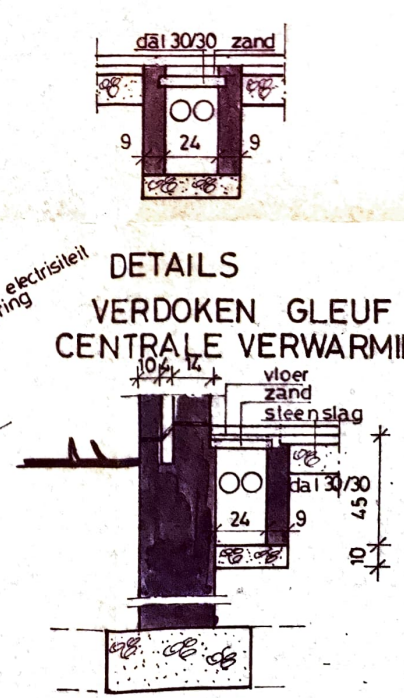


INPLANTINGSPLAN

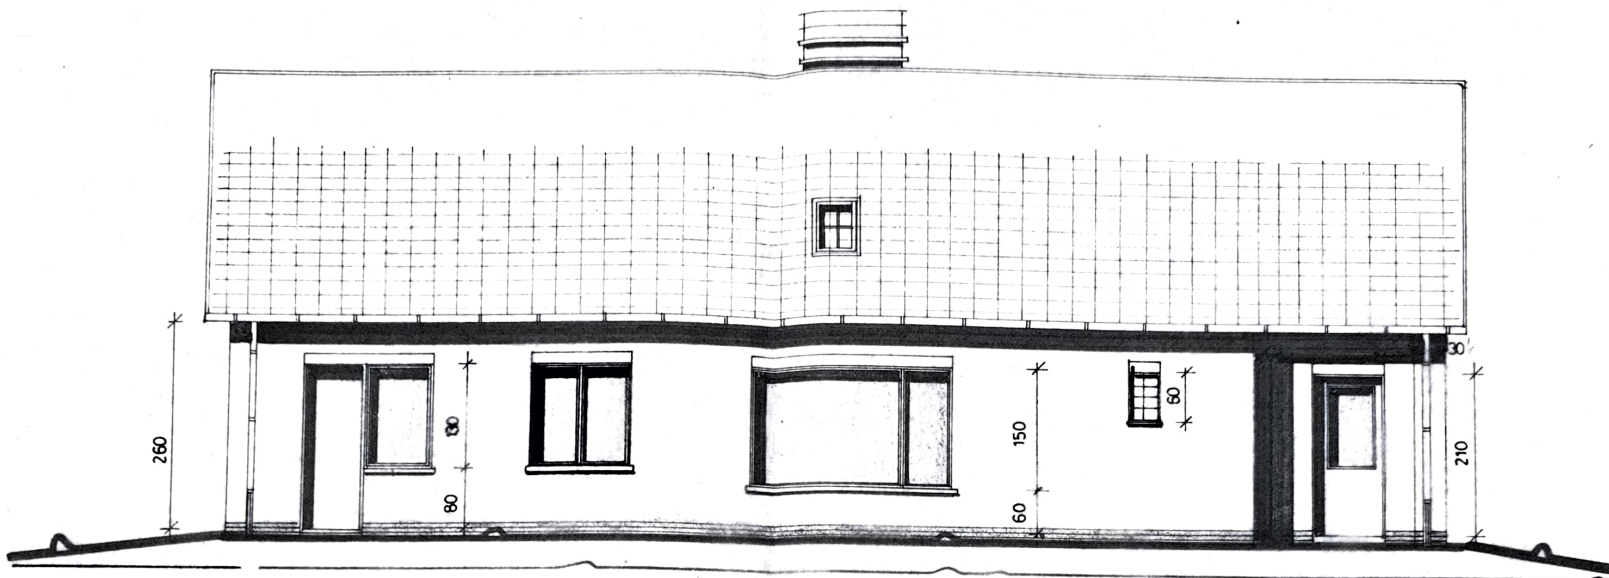


ACHTERGEVEL

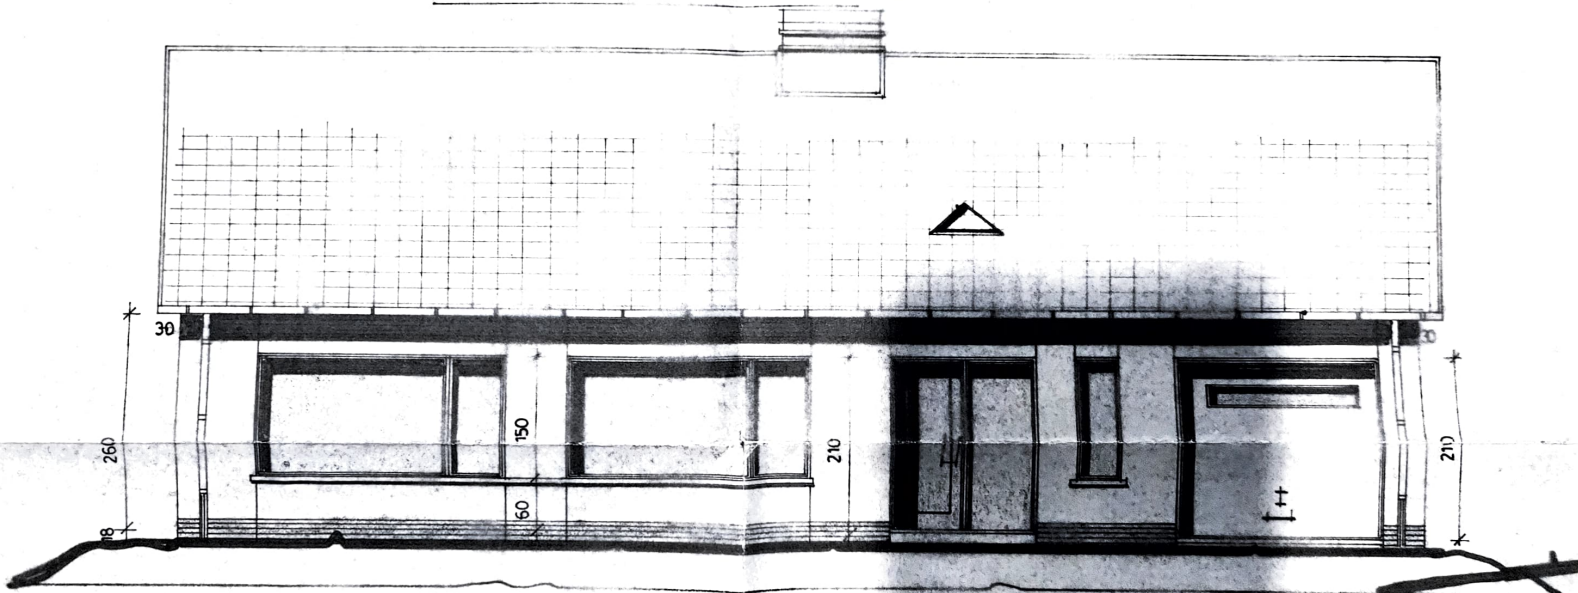

VOORGEVEL

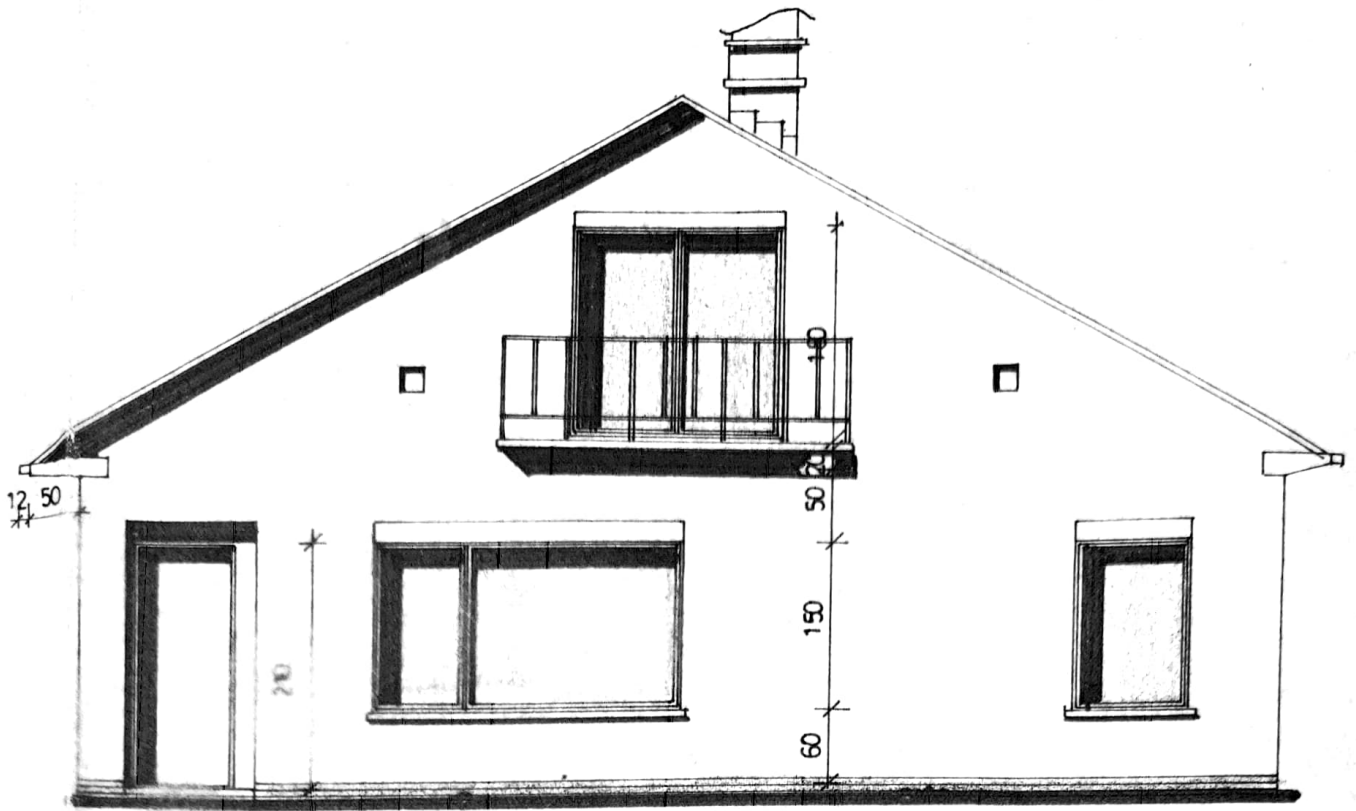

GEVEL LINKS

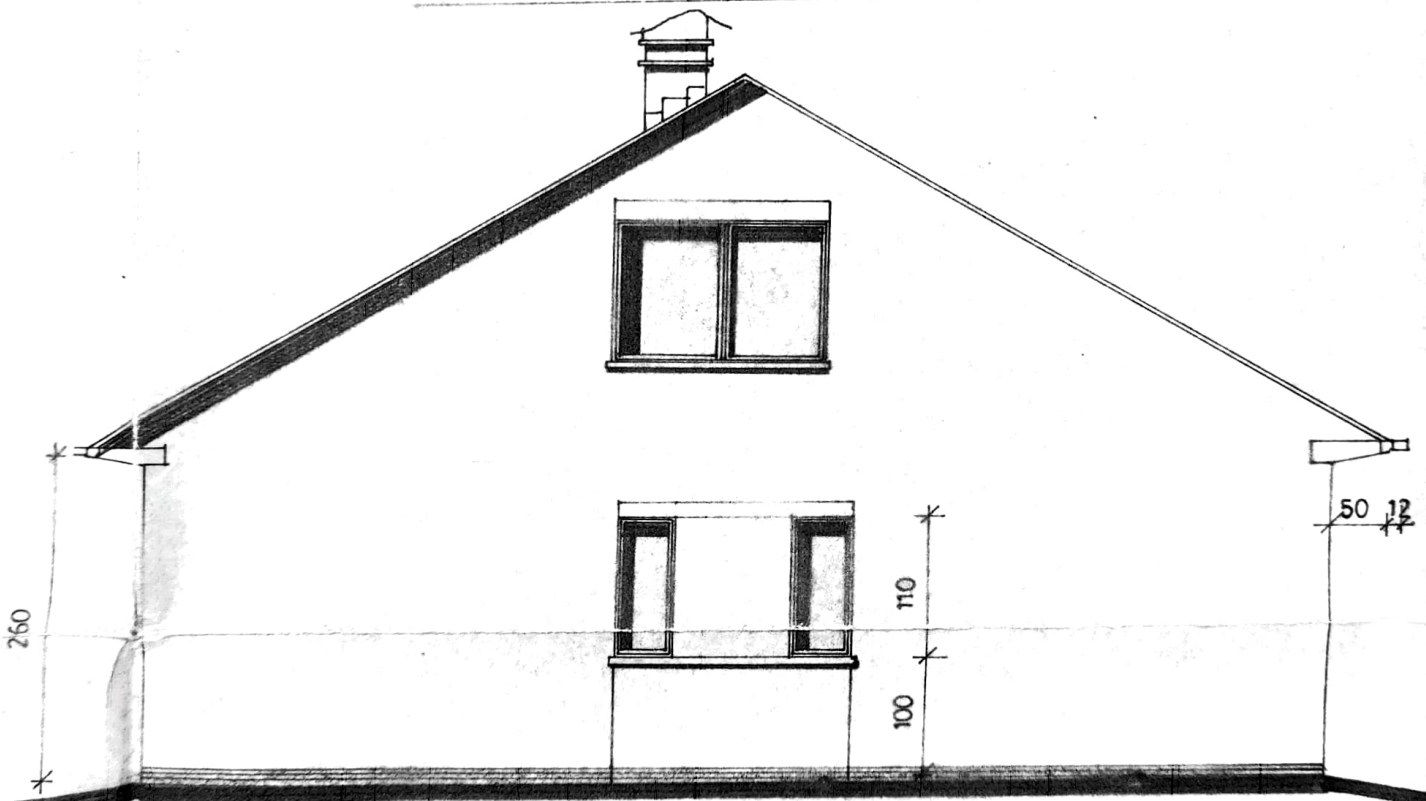

GEVEL RECHTS

