


Signed by:  
**Bart Sabry**  
 E3D75ED6139149A...

Signed by:  
**Wouter Scha**  
 033CDFFD379F4BB...

**INPLANTINGSPLAN - Verlorenkostbaan 50, Opwijk**  
**Lot 2**

Omgevingswerken (zoals aanleggen tuin, terras, verharding, carports, tuinafsluiting,...) worden enkel weergegeven ter indicatie en zijn niet inbegrepen. Deze worden uitgevoerd volgens bijhorend lastenboek.  
 \* Indeling, afmetingen en grondoppervlaktes kunnen afwijken van de realiteit en zijn geenszins bindend.



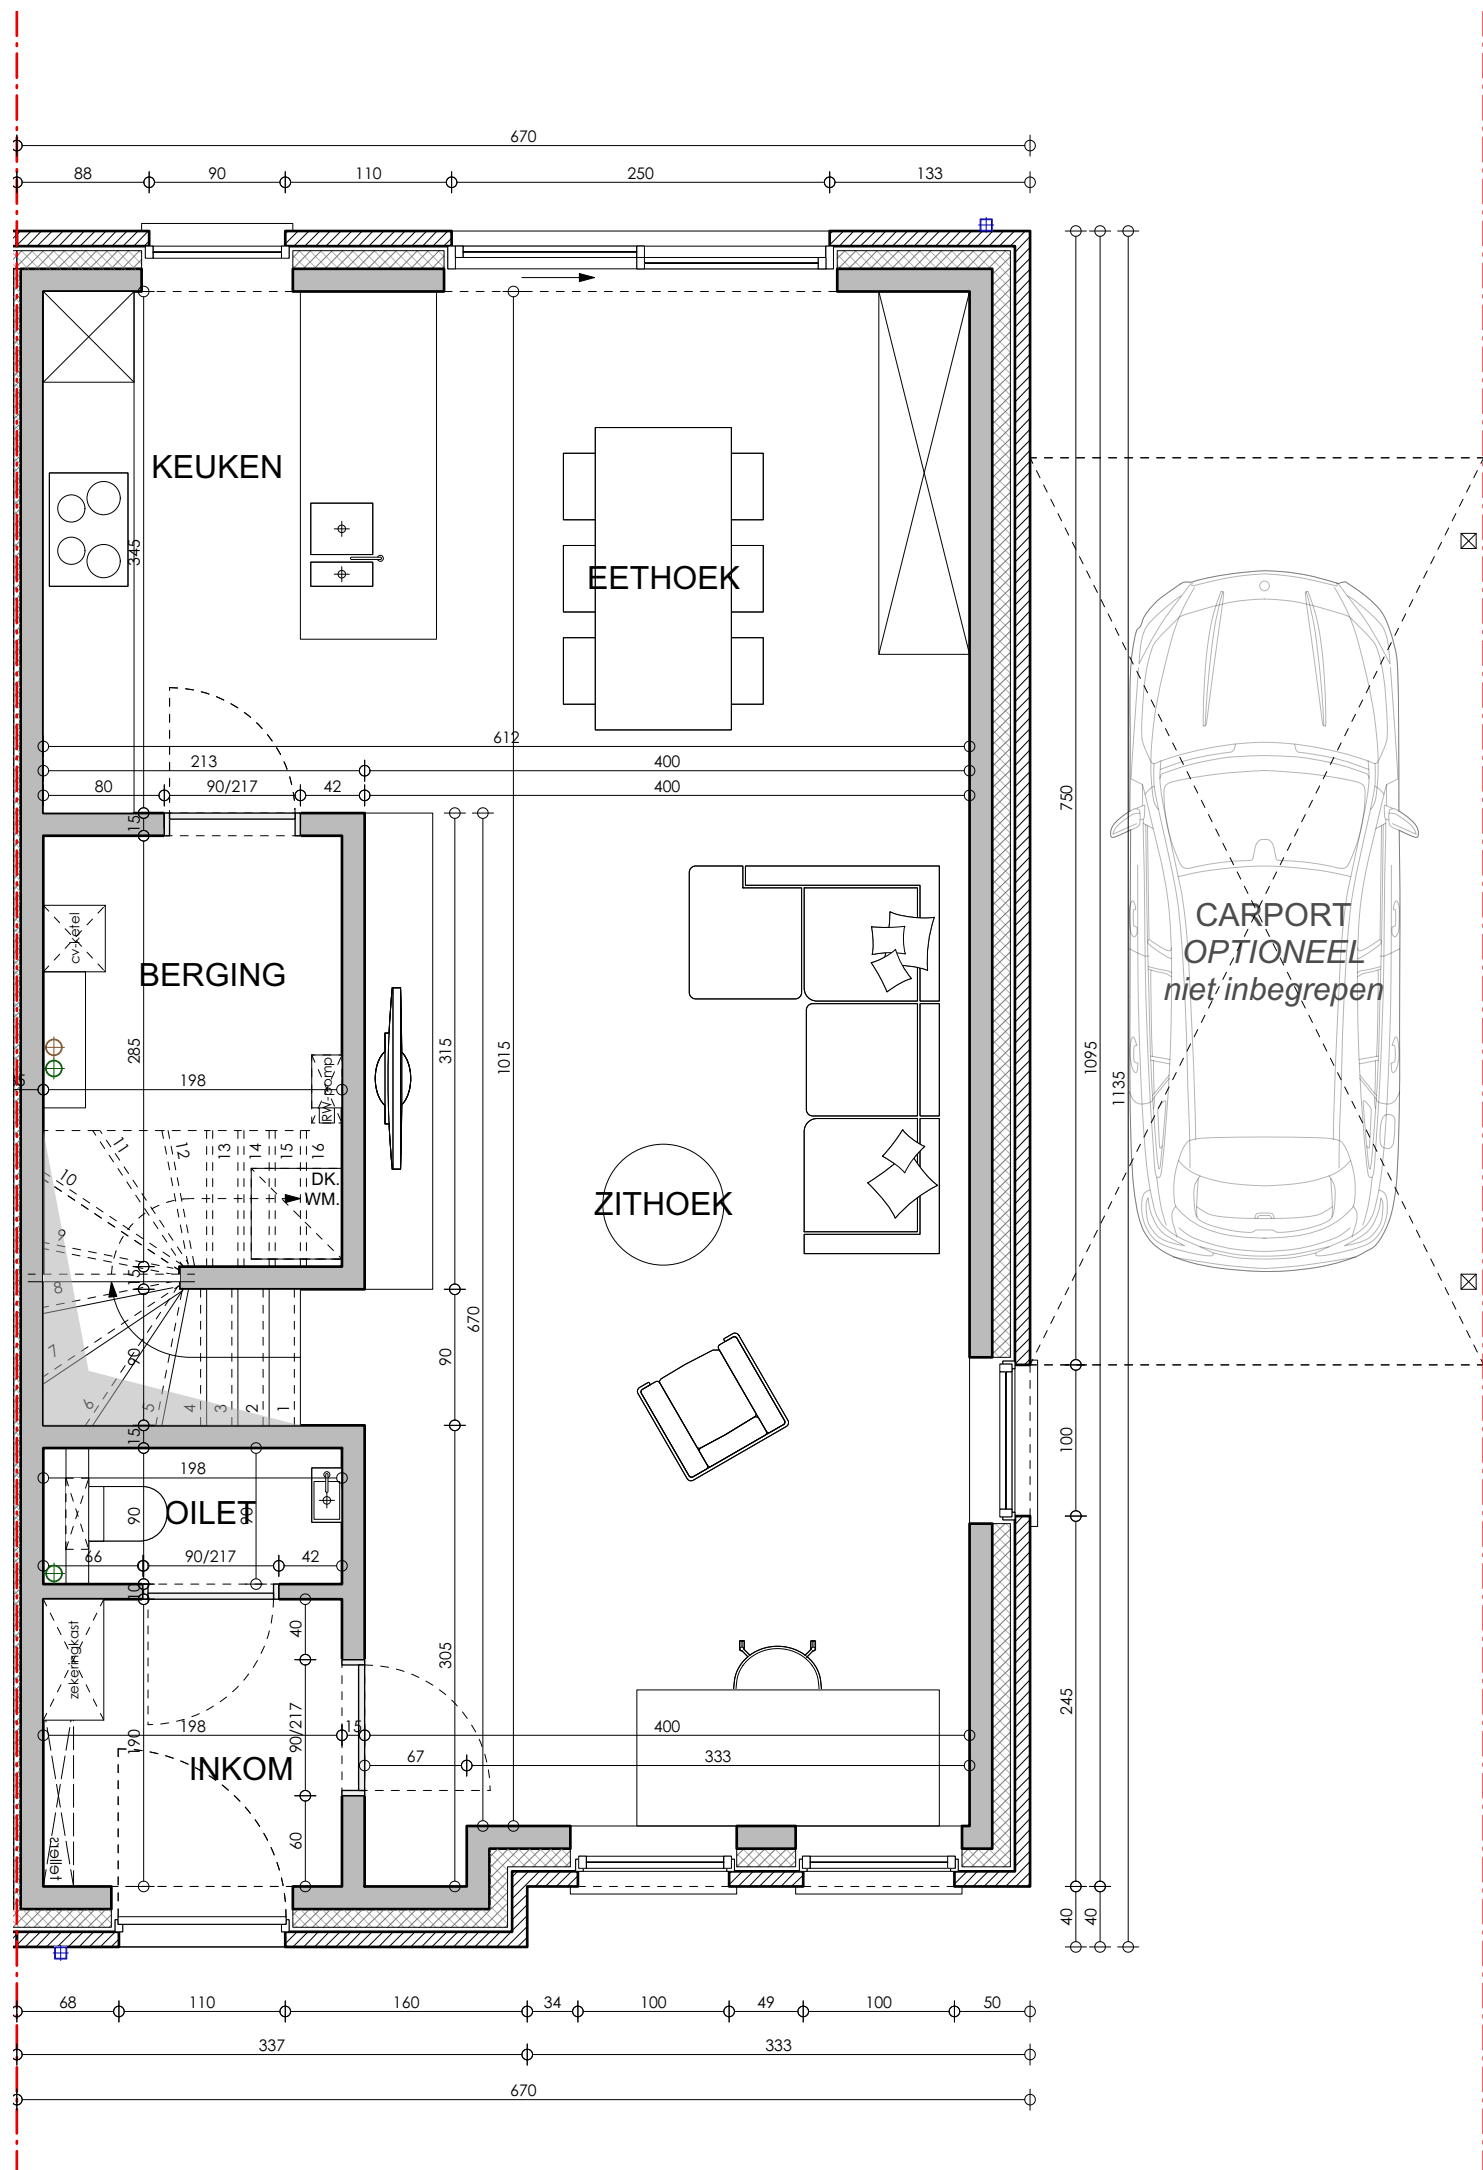


**GELIJKVLOERS - Verlorenkostbaan 50, Opwijk**  
**Lot 2**

Gelijkvloers	75 m <sup>2</sup>
Verdieping +1	65 m <sup>2</sup>
Verdieping +2 <small>(38m<sup>2</sup> x 0,7 = 27m<sup>2</sup>)</small>	27 m <sup>2</sup>
<b>TOTAAL opp. BVO</b>	<b>167 m<sup>2</sup></b>
<b>GROND opp.</b>	<b>307 m<sup>2</sup></b>

oppervlaktes zijn bruto overmeten maten



\* Indeling, afmetingen en grondoppervlaktes kunnen afwijken van de realiteit en zijn geenszins bindend.

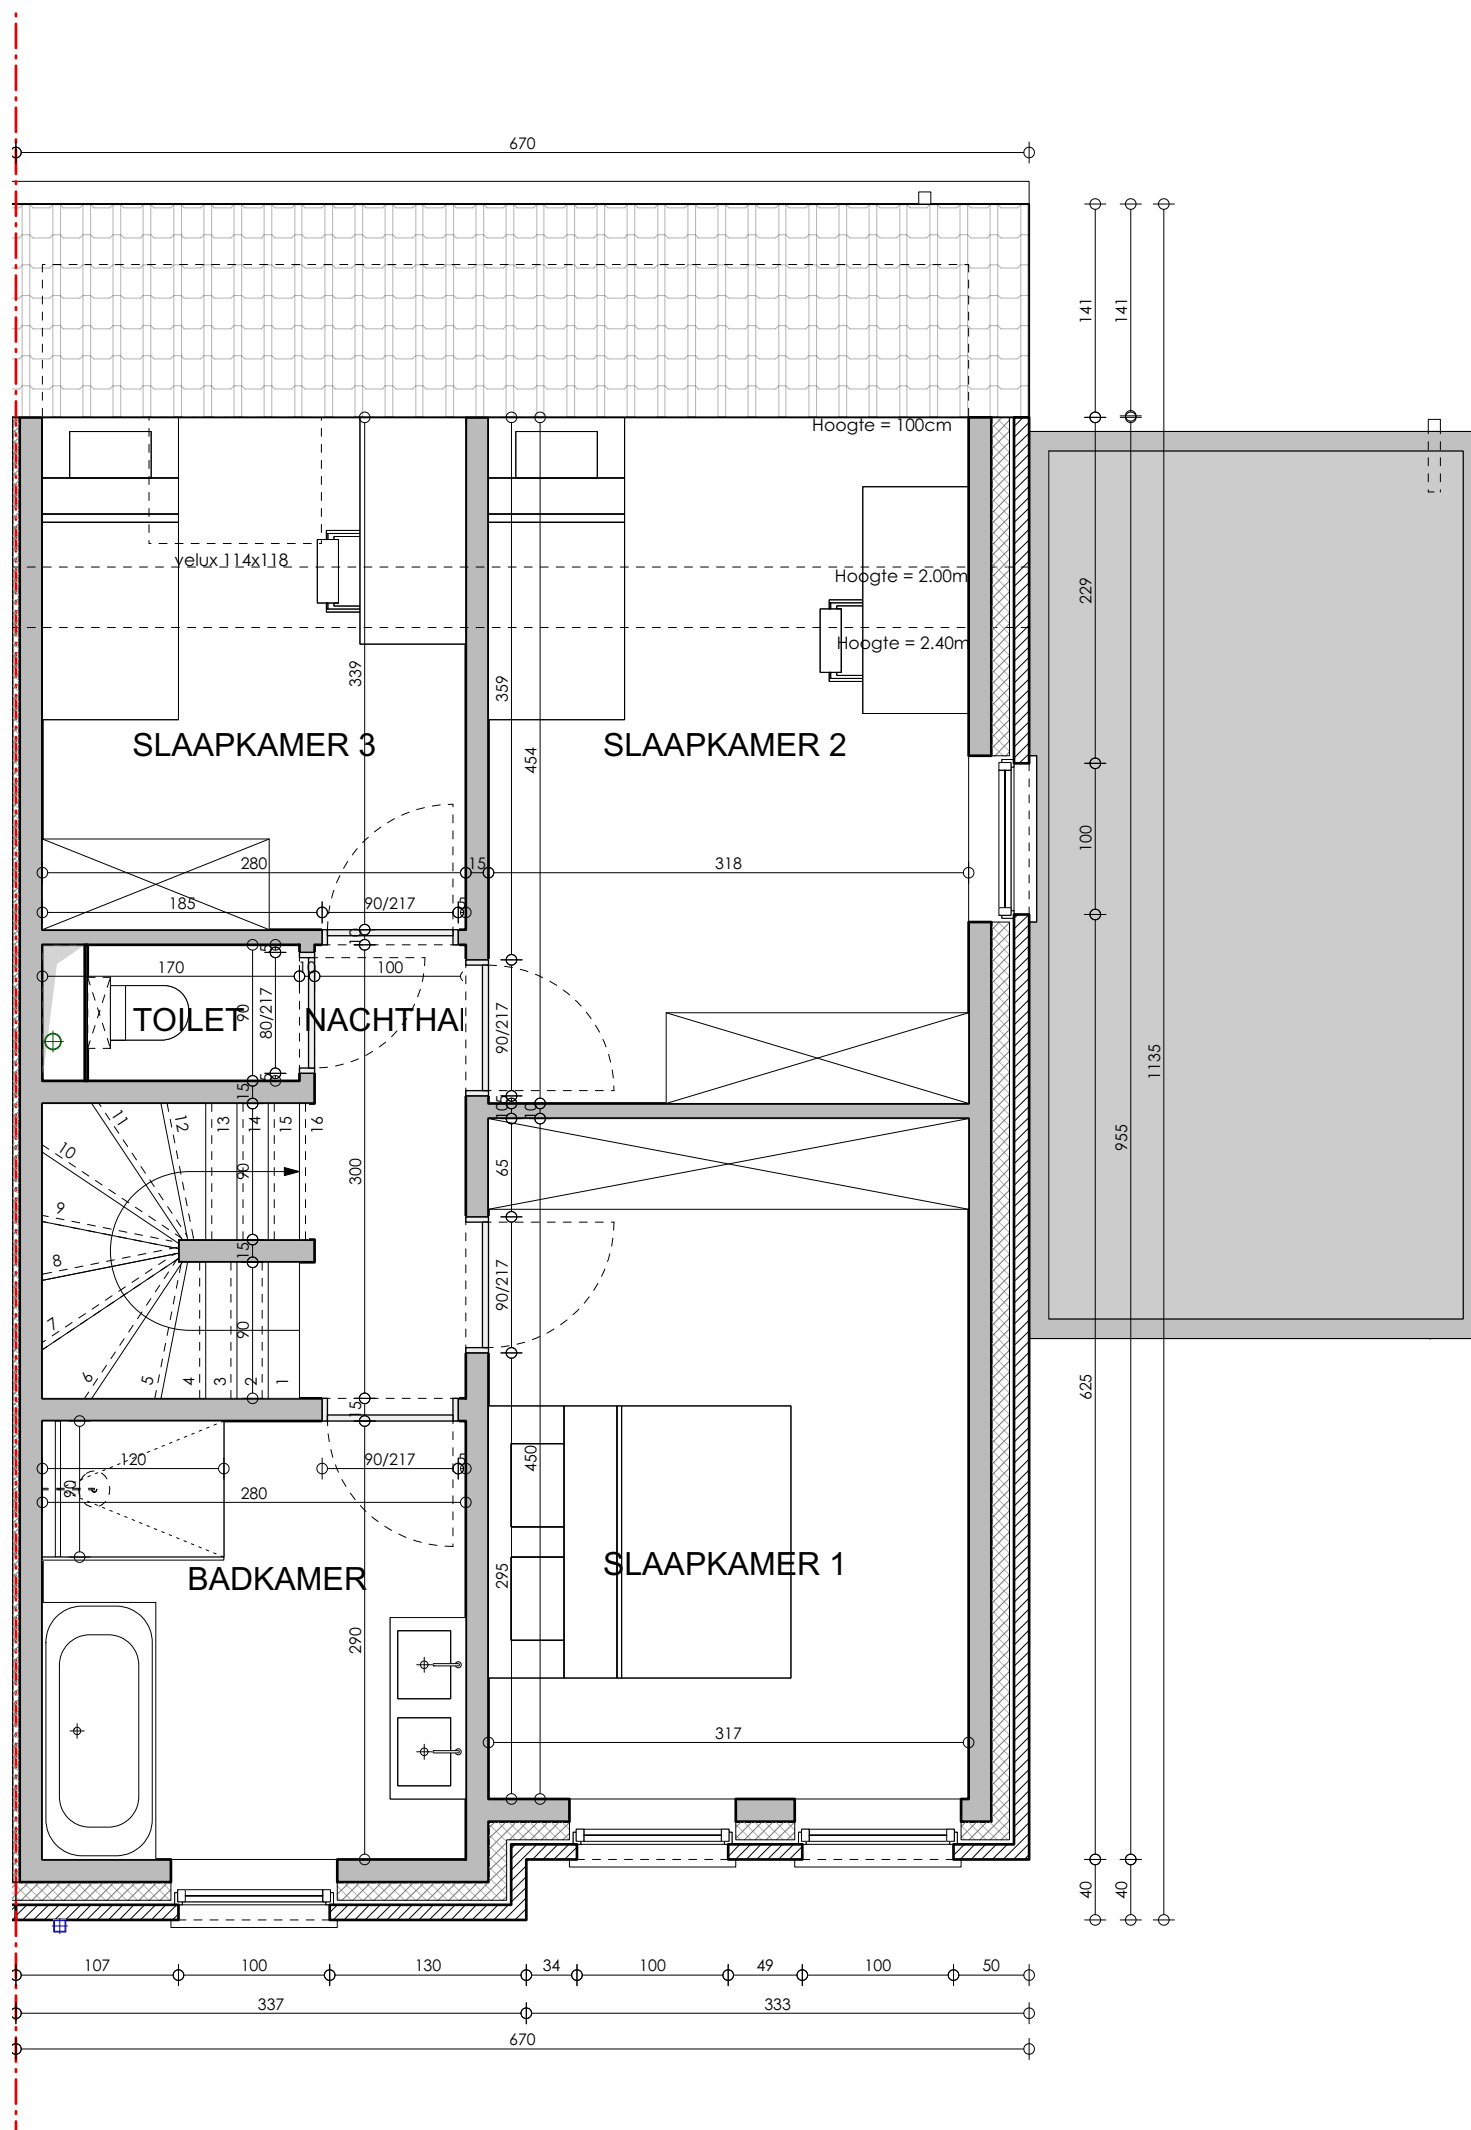


**VERDIEPING +1 - Verlorenkostbaan 50, Opwijk**  
**Lot 2**

Gelijkvloers	75 m <sup>2</sup>
Verdieping +1	65 m <sup>2</sup>
Verdieping +2 (38m <sup>2</sup> x 0,7 = 27m <sup>2</sup> )	27 m <sup>2</sup>
<b>TOTAAL opp. BVO</b>	<b>167 m<sup>2</sup></b>
<b>GROND opp.</b>	<b>307 m<sup>2</sup></b>

oppervlaktes zijn bruto overmeten maten



\* Indeling, afmetingen en grondoppervlaktes kunnen afwijken van de realiteit en zijn geenszins bindend.

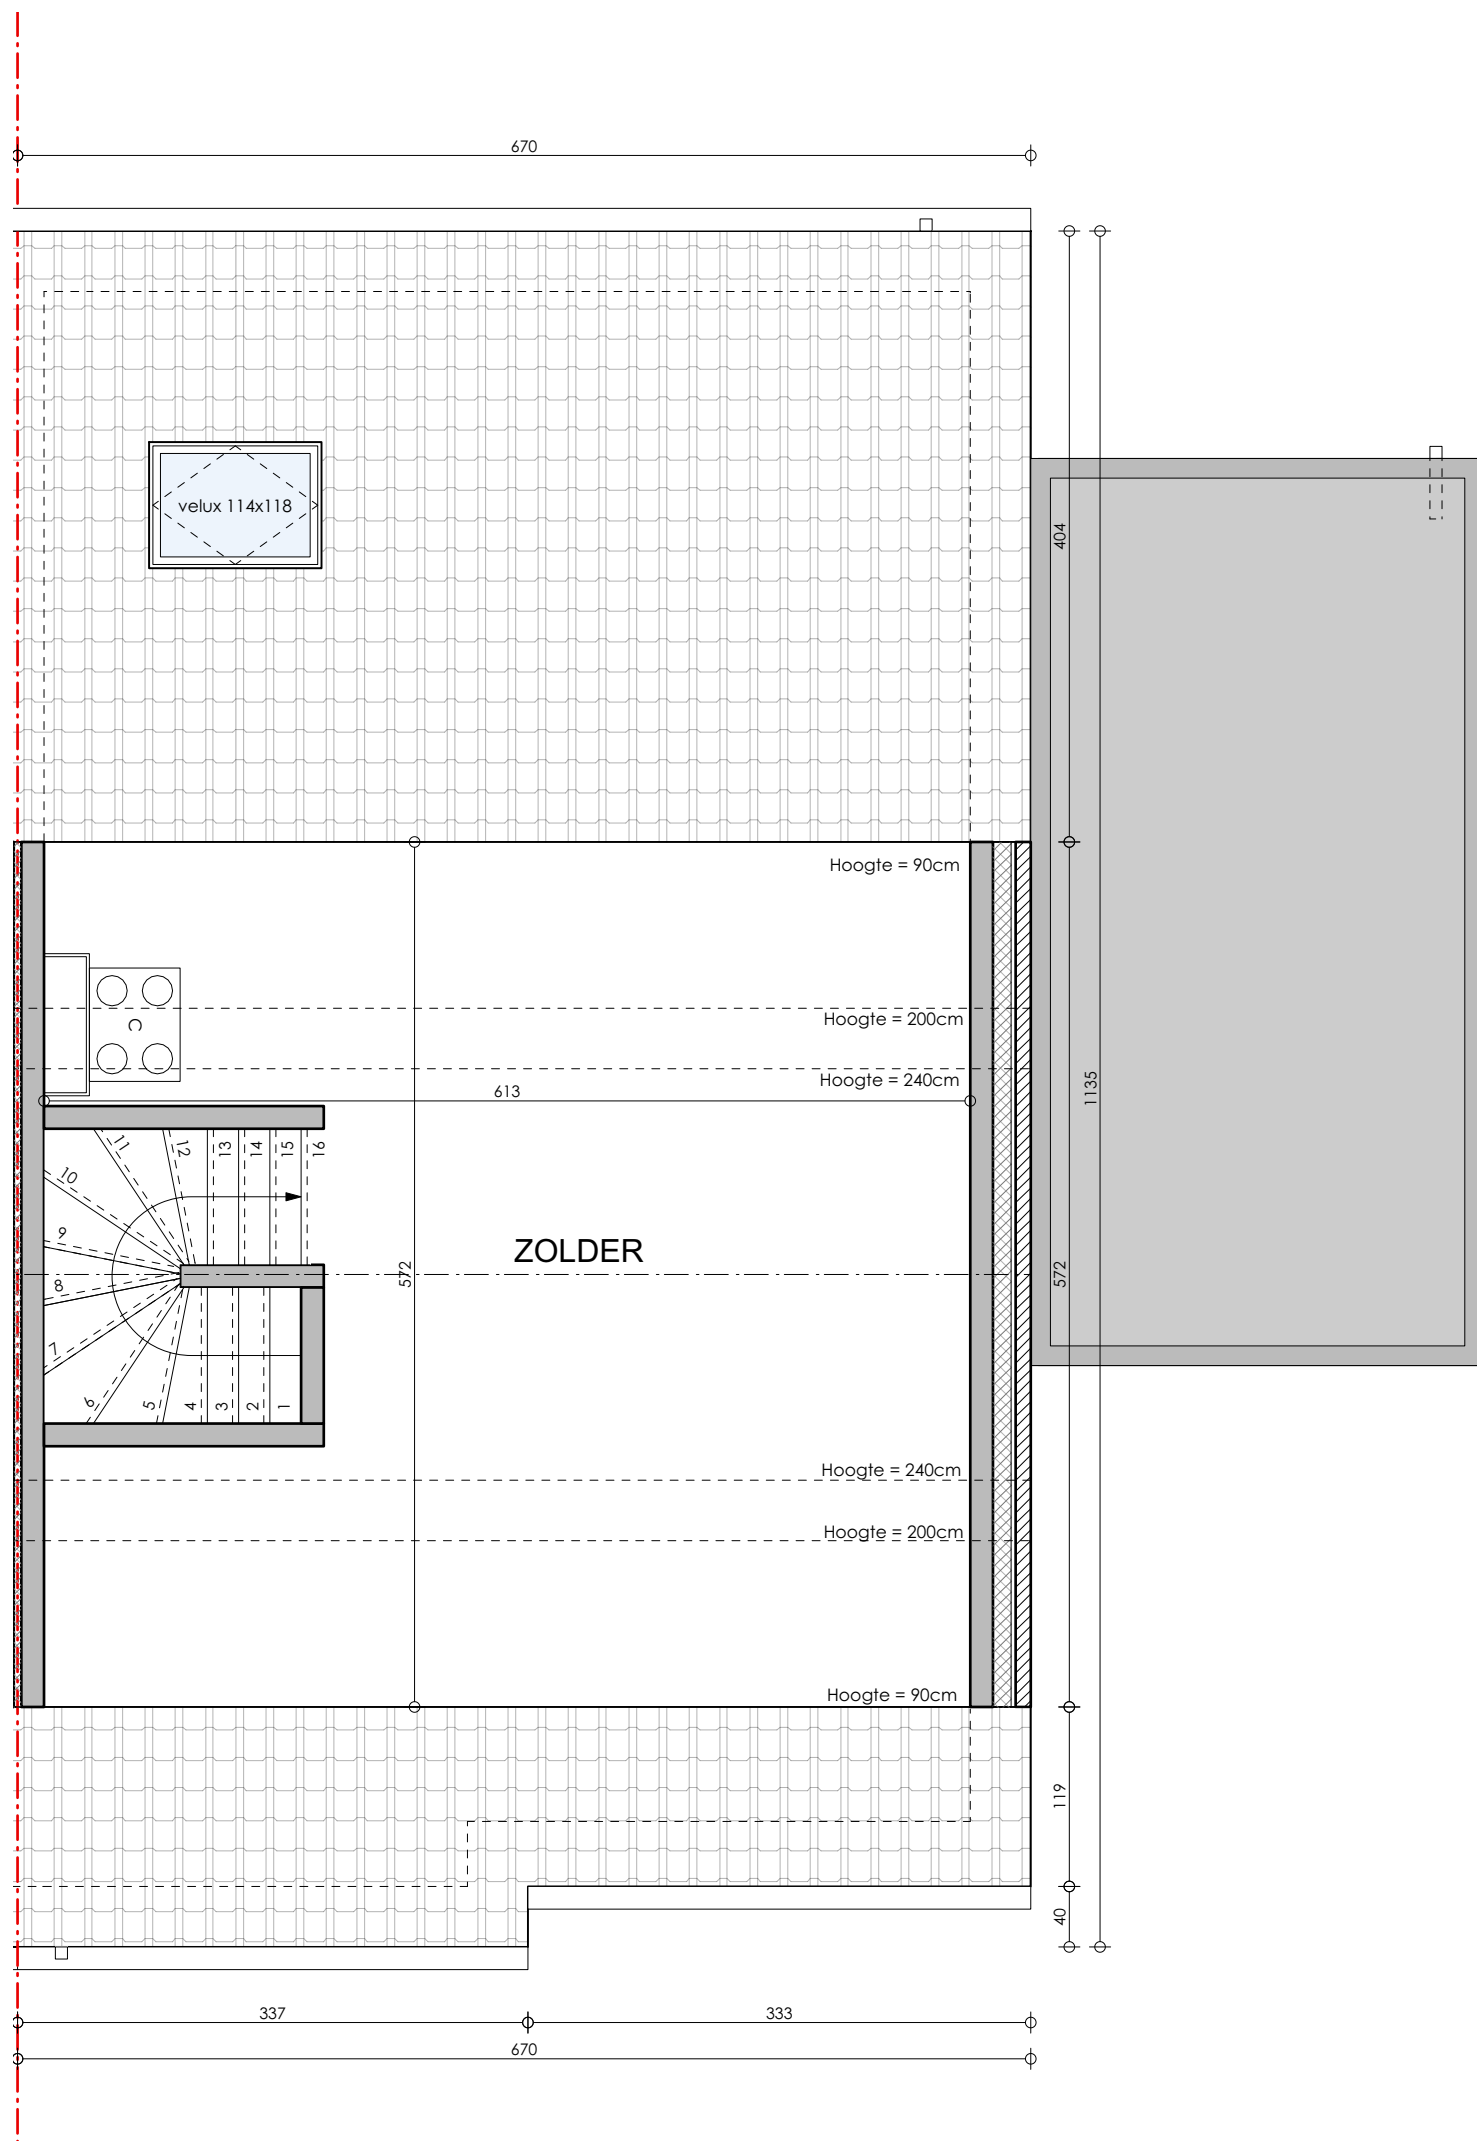

**VERDIEPING +2 - Verlorenkostbaan 50, Opwijk**  
**Lot 2**

Gelijkvloers	75 m <sup>2</sup>
Verdieping +1	65 m <sup>2</sup>
Verdieping +2 <small>(38m<sup>2</sup> x 0,7 = 27m<sup>2</sup>)</small>	27 m <sup>2</sup>
<b>TOTAAL opp. BVO</b>	<b>167 m<sup>2</sup></b>
<b>GROND opp.</b>	<b>307 m<sup>2</sup></b>

oppervlaktes zijn bruto overmeten maten




\* Indeling, afmetingen en grondoppervlaktes kunnen afwijken van de realiteit en zijn geenszins bindend.



**VOORGEVEL - Verlorenkostbaan 50, Opwijk**  
**Lot 2**




\* Indeling, afmetingen en grondoppervlaktes kunnen afwijken van de realiteit en zijn geenszins bindend.

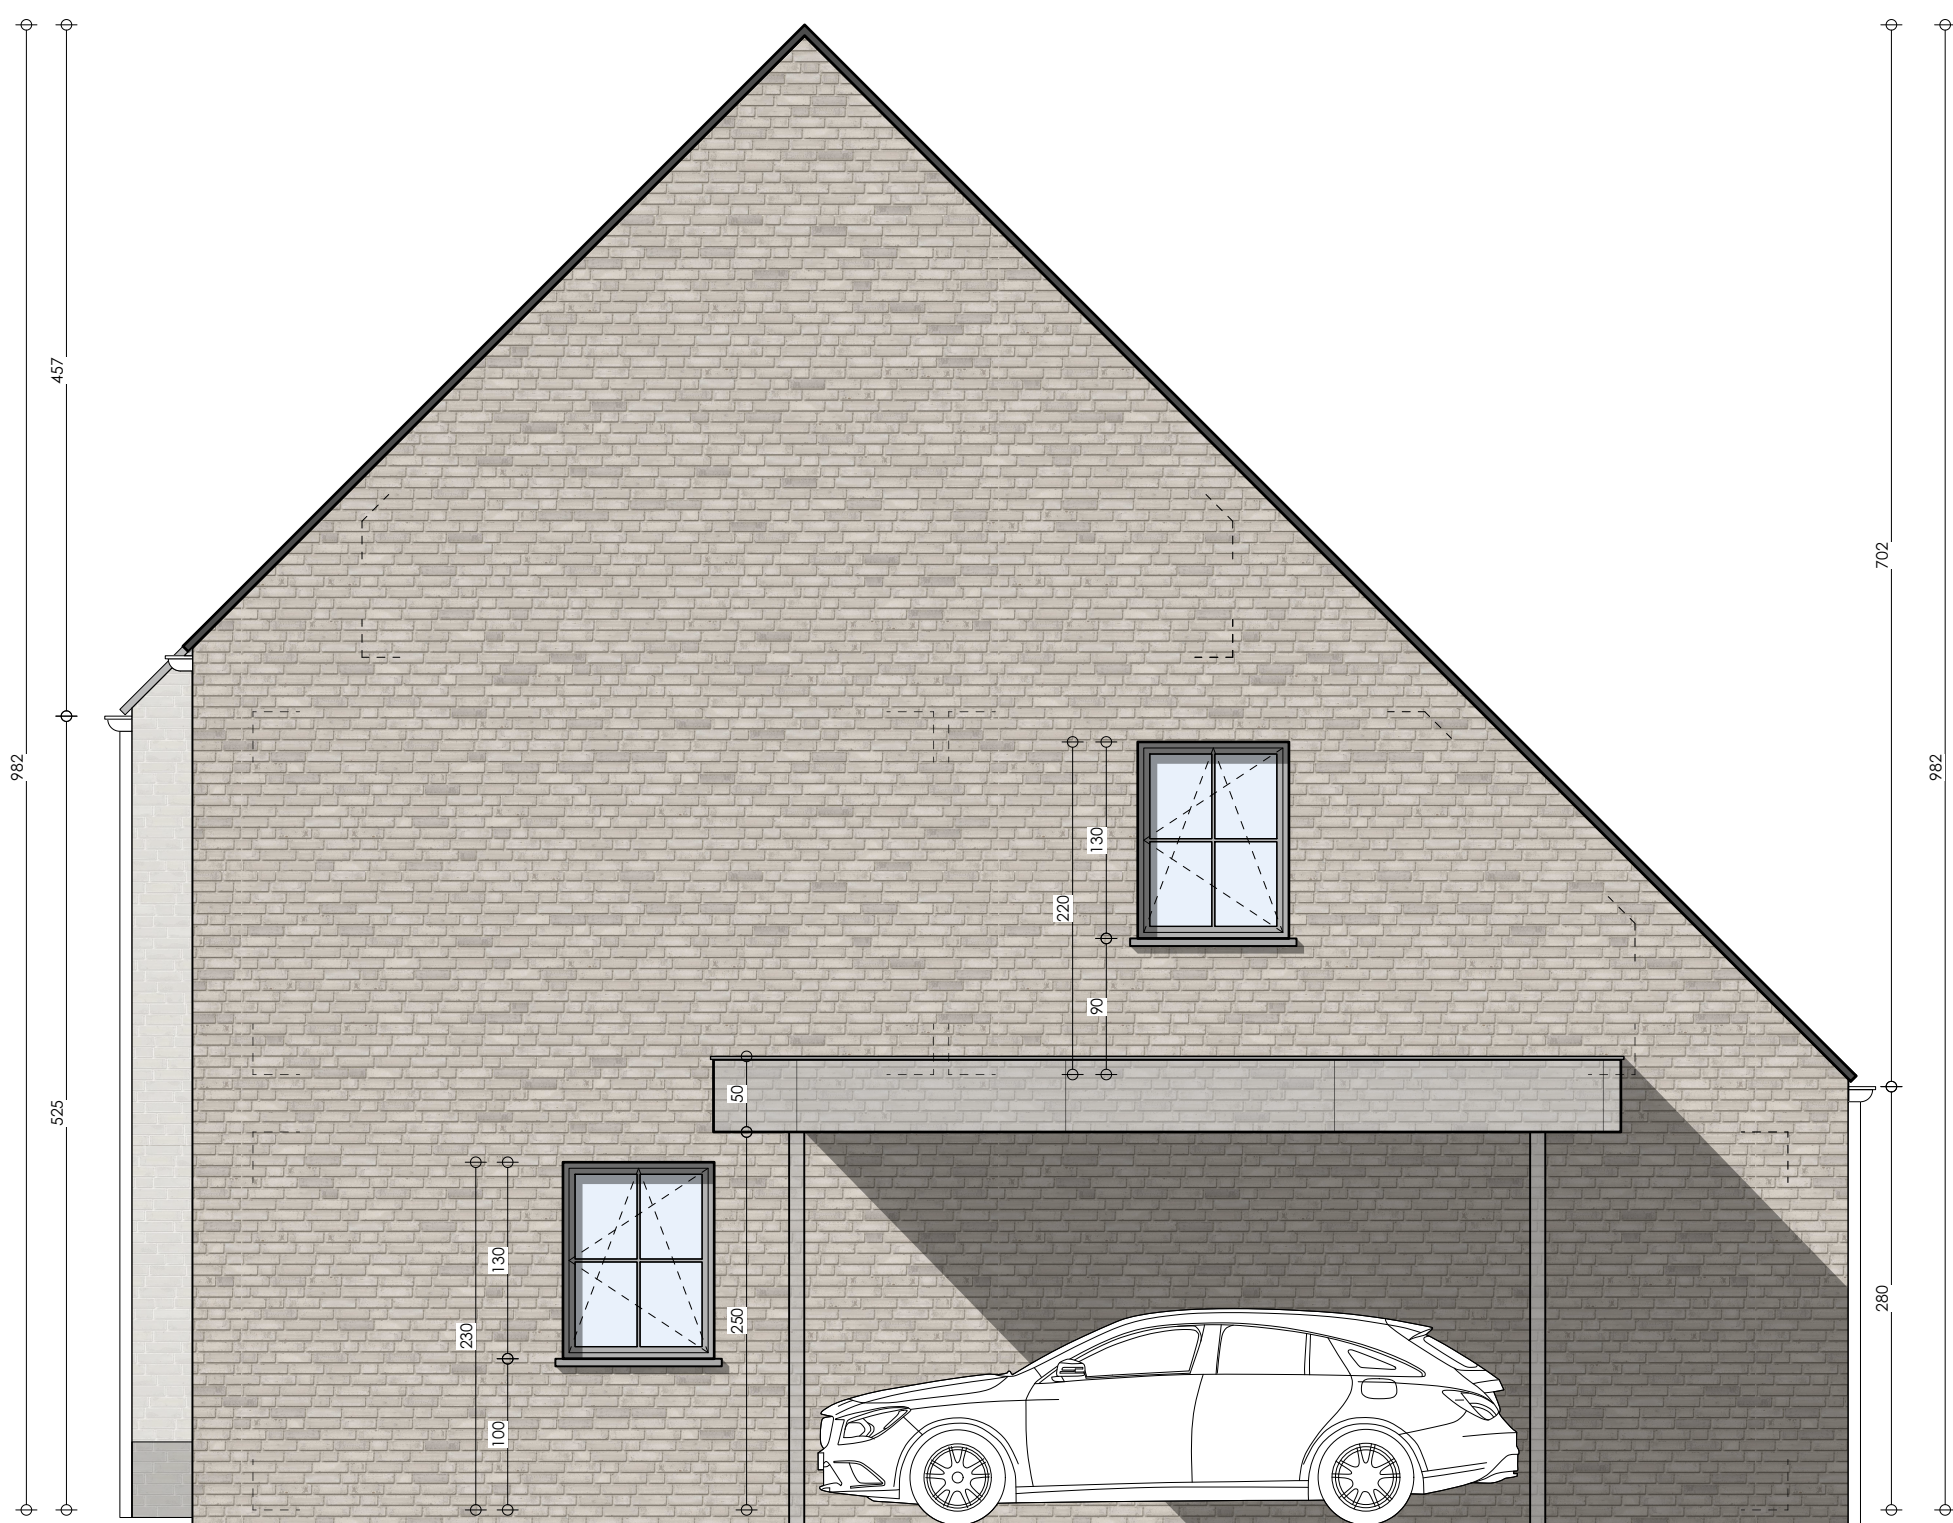

**RECHTER ZIJGEVEL - Verlorenkostbaan 50, Opwijk**  
**Lot 2**




\* Indeling, afmetingen en grondoppervlaktes kunnen afwijken van de realiteit en zijn geenszins bindend.

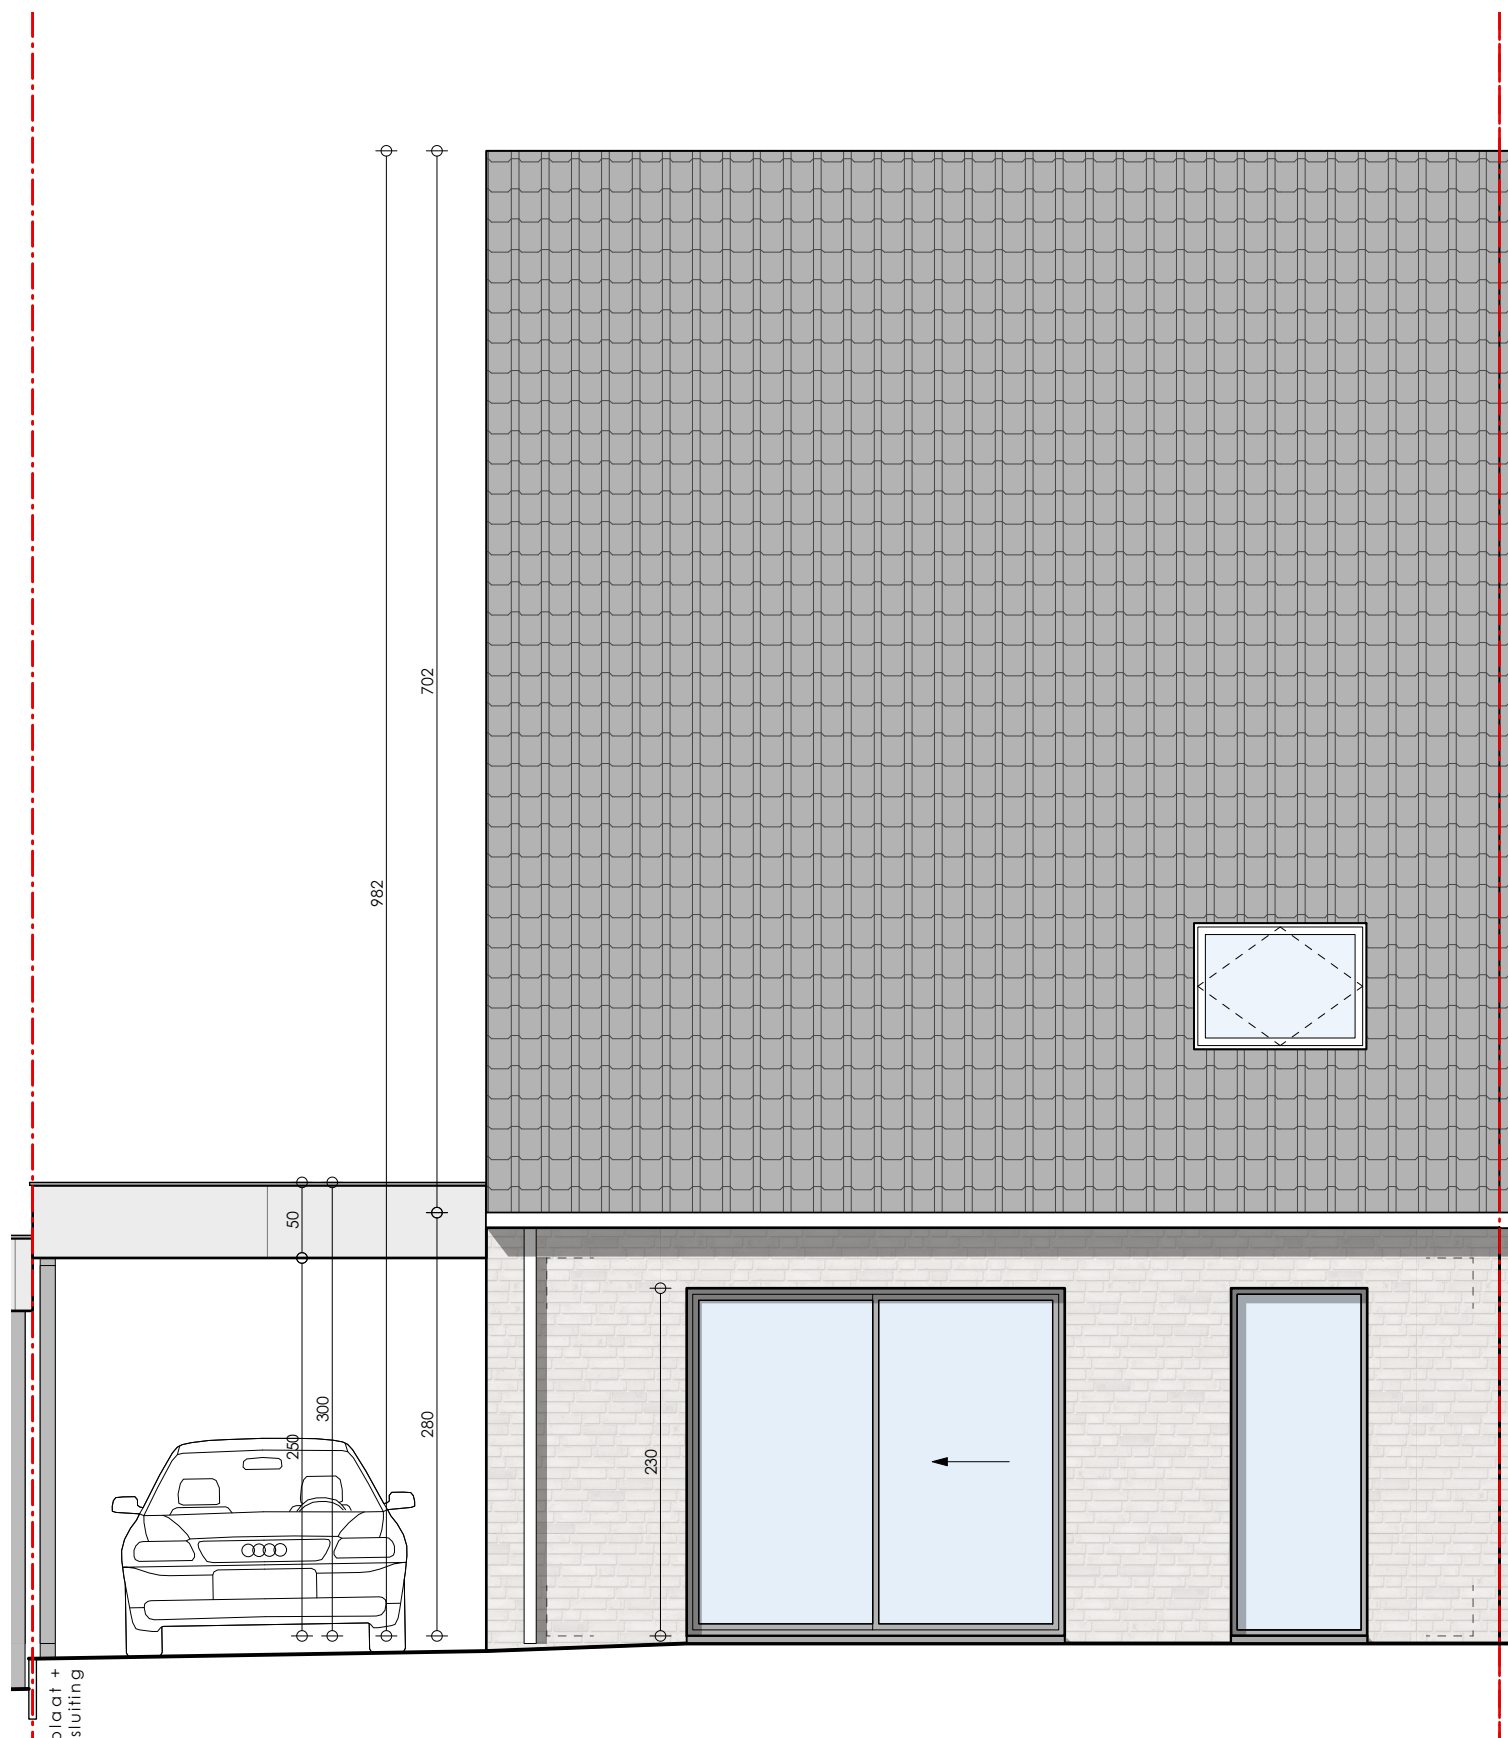

**ACHTERGEVEL - Verlorenkostbaan 50, Opwijk**  
**Lot 2**

\* Indeling, afmetingen en grondoppervlaktes kunnen afwijken van de realiteit en zijn geenszins bindend.



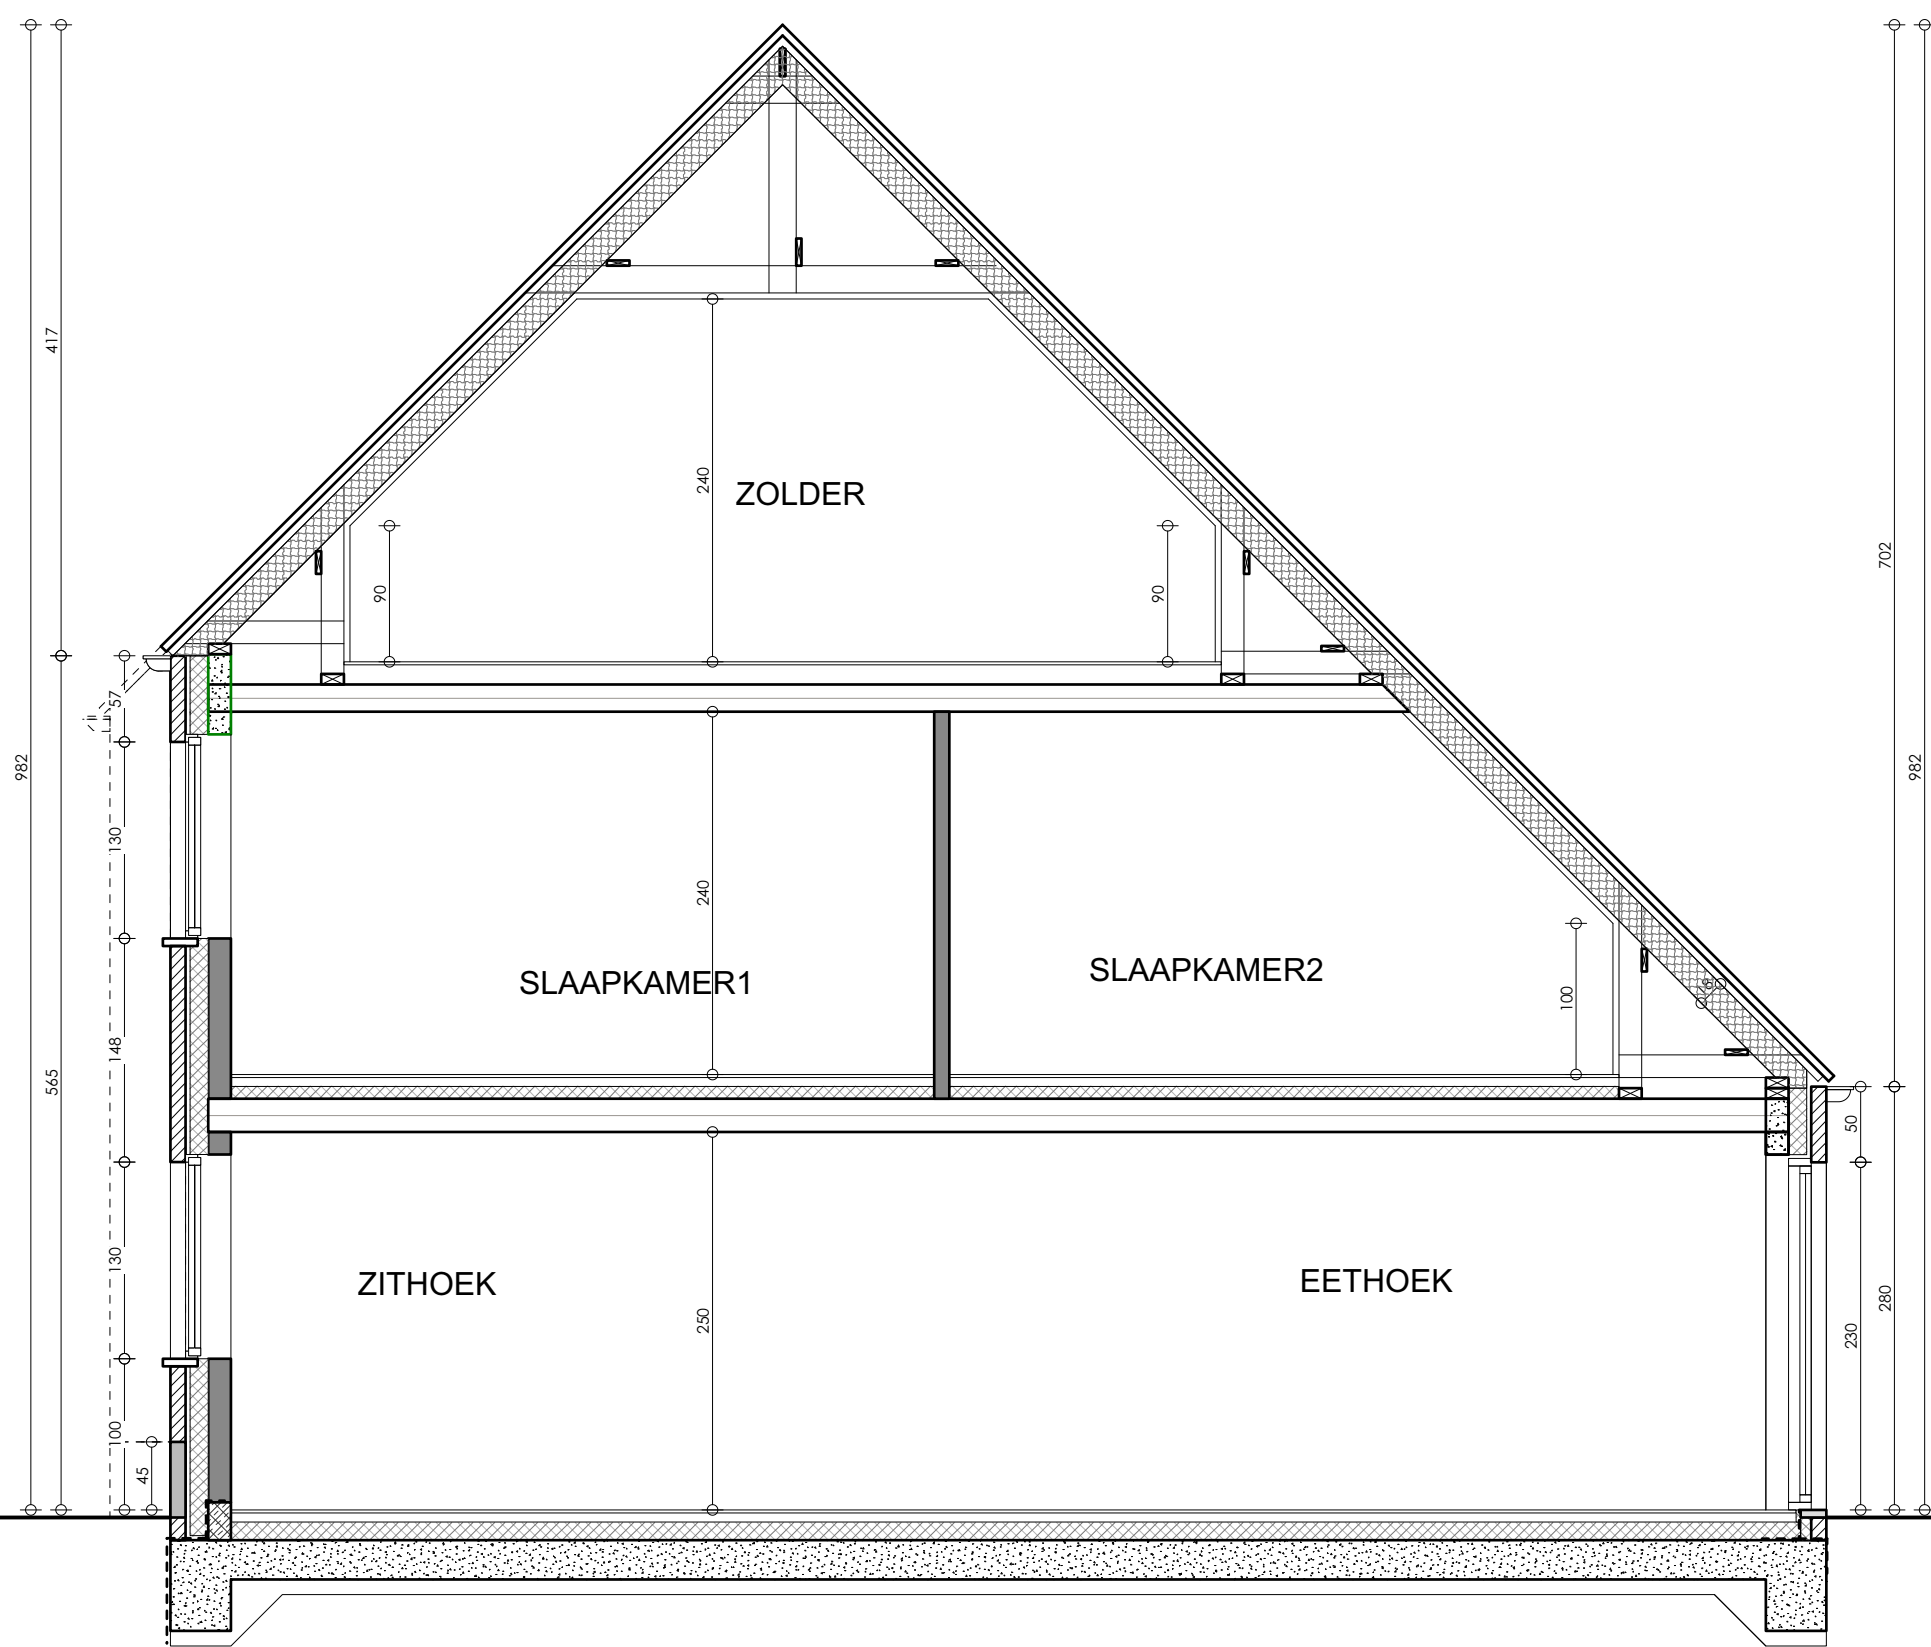

**SNEDE - Verlorenkostbaan 50, Opwijk**  
**Lot 2**



\* Indeling, afmetingen en grondoppervlaktes kunnen afwijken van de realiteit en zijn geenszins bindend.