
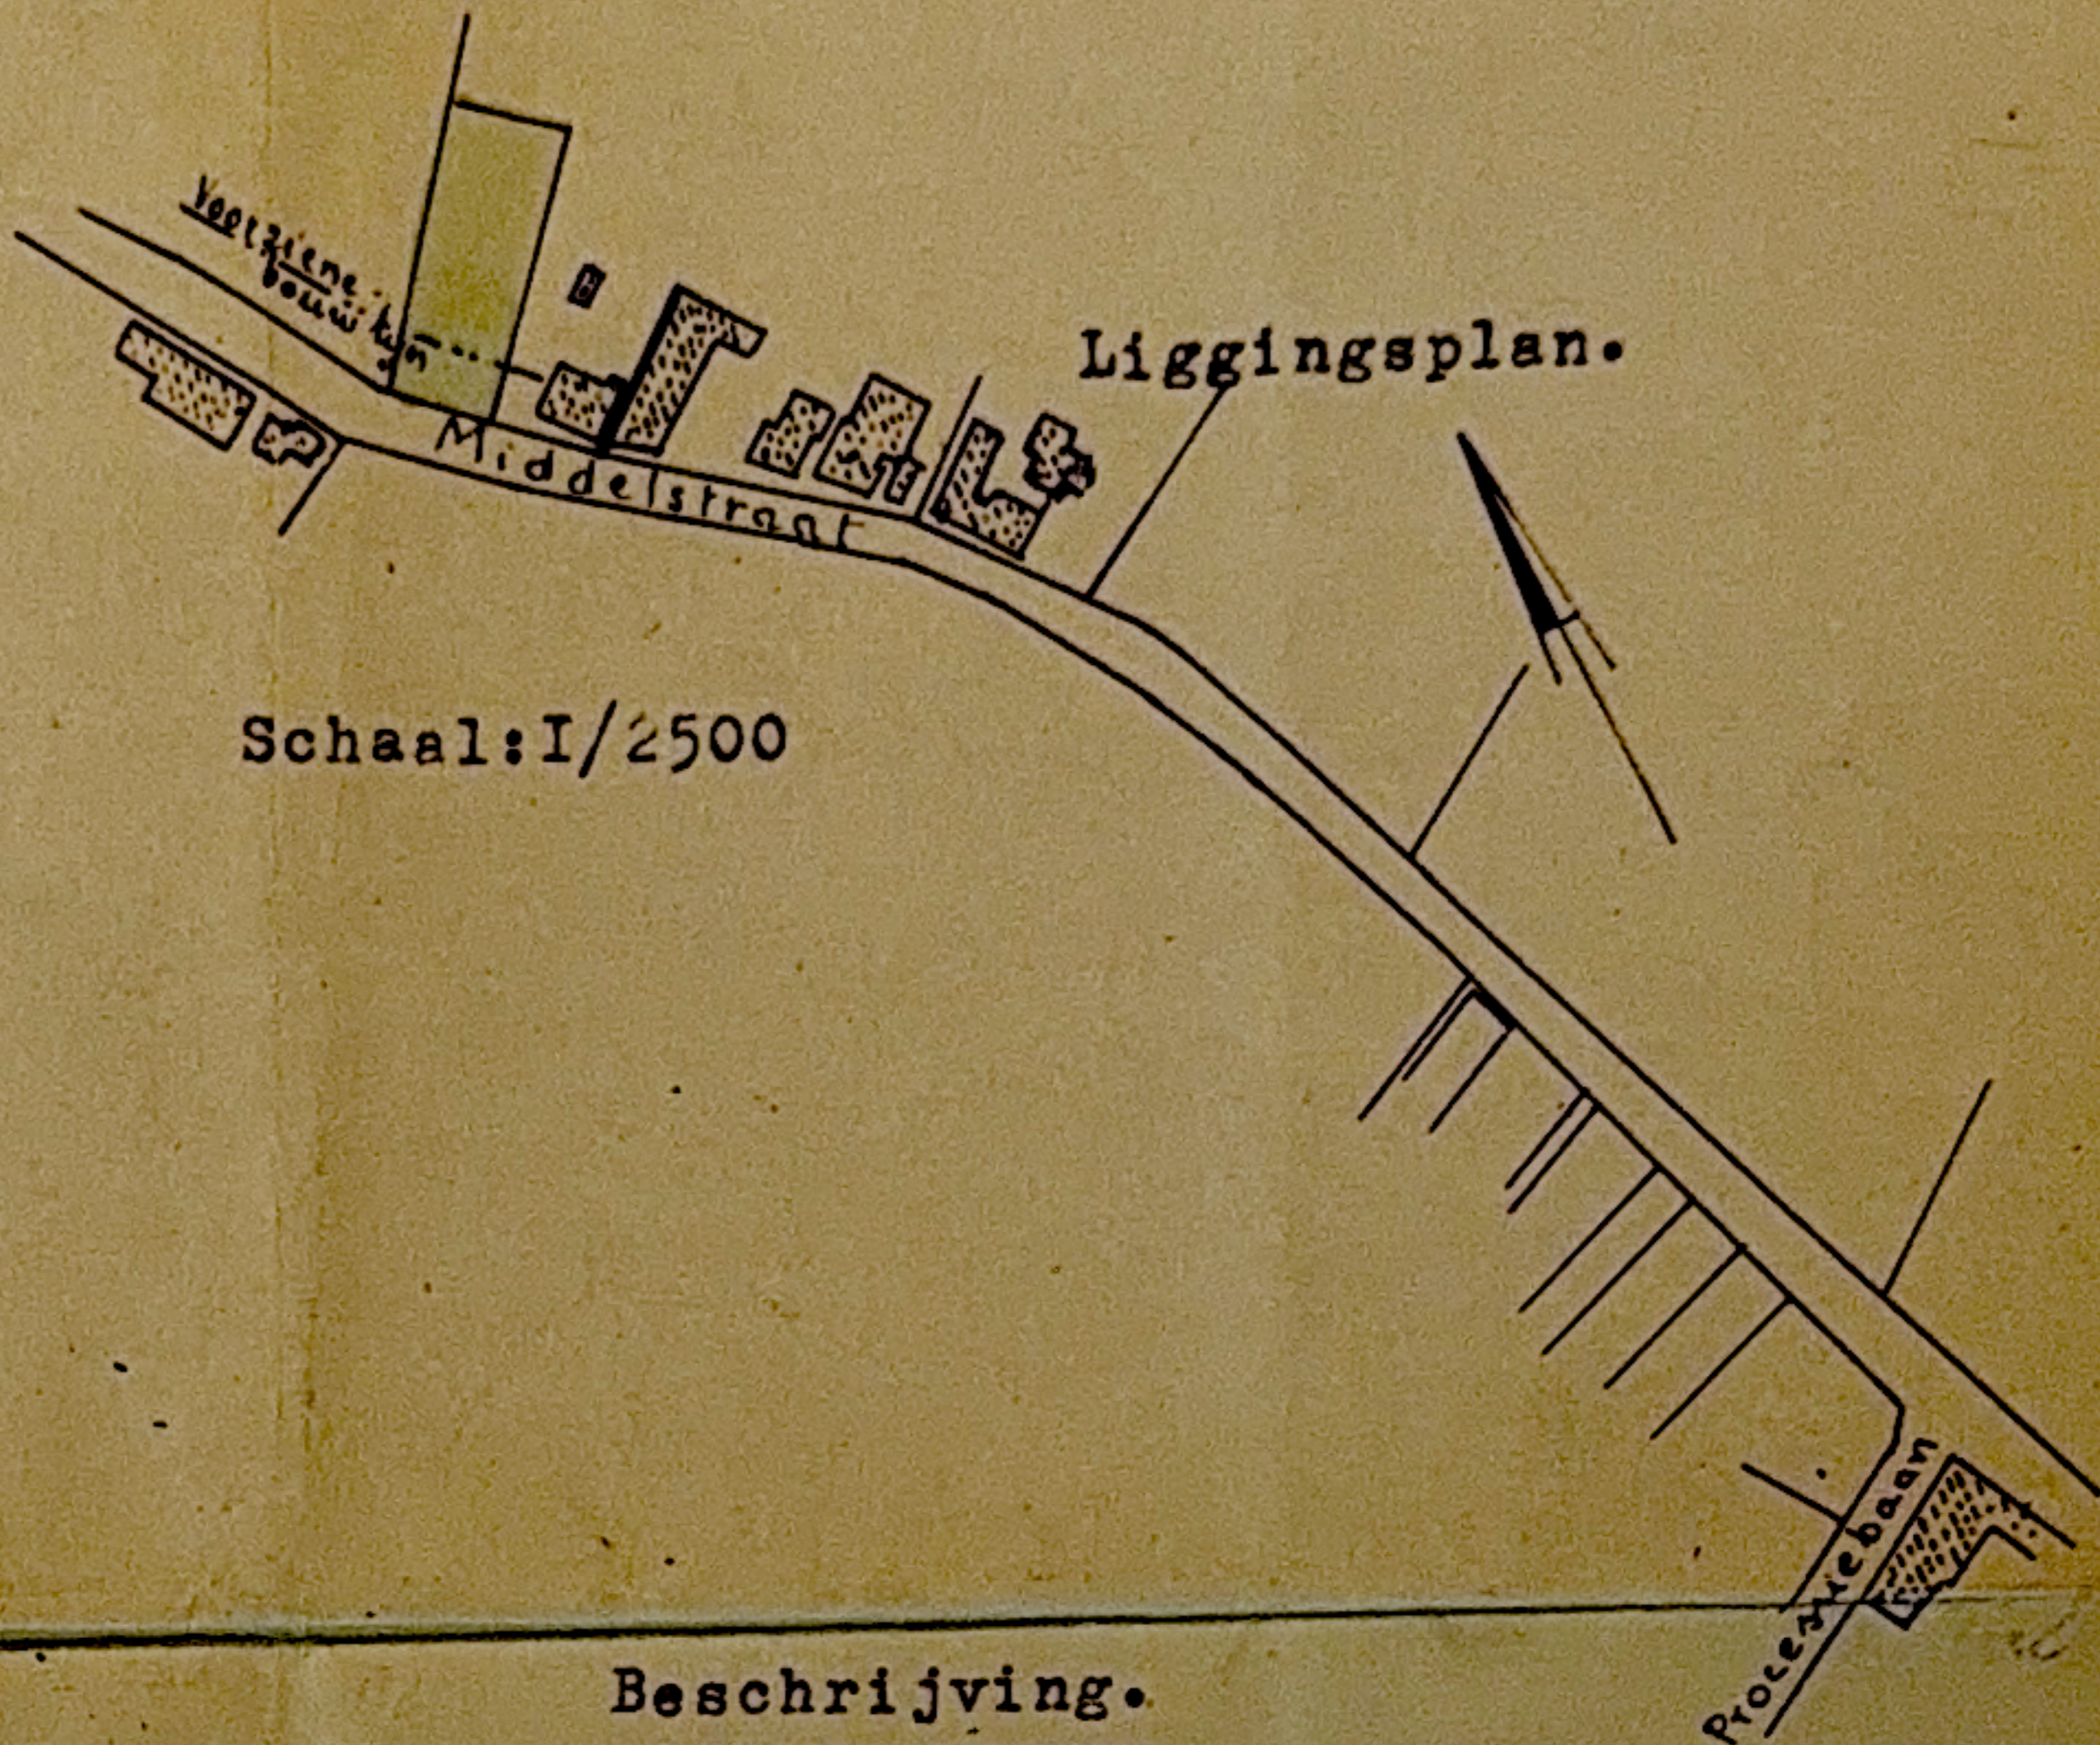


PROVINCIE: BRABANT.

GEMEENTE MERCHTEM-PEISEGEM.

OPMETINGSPLAN.

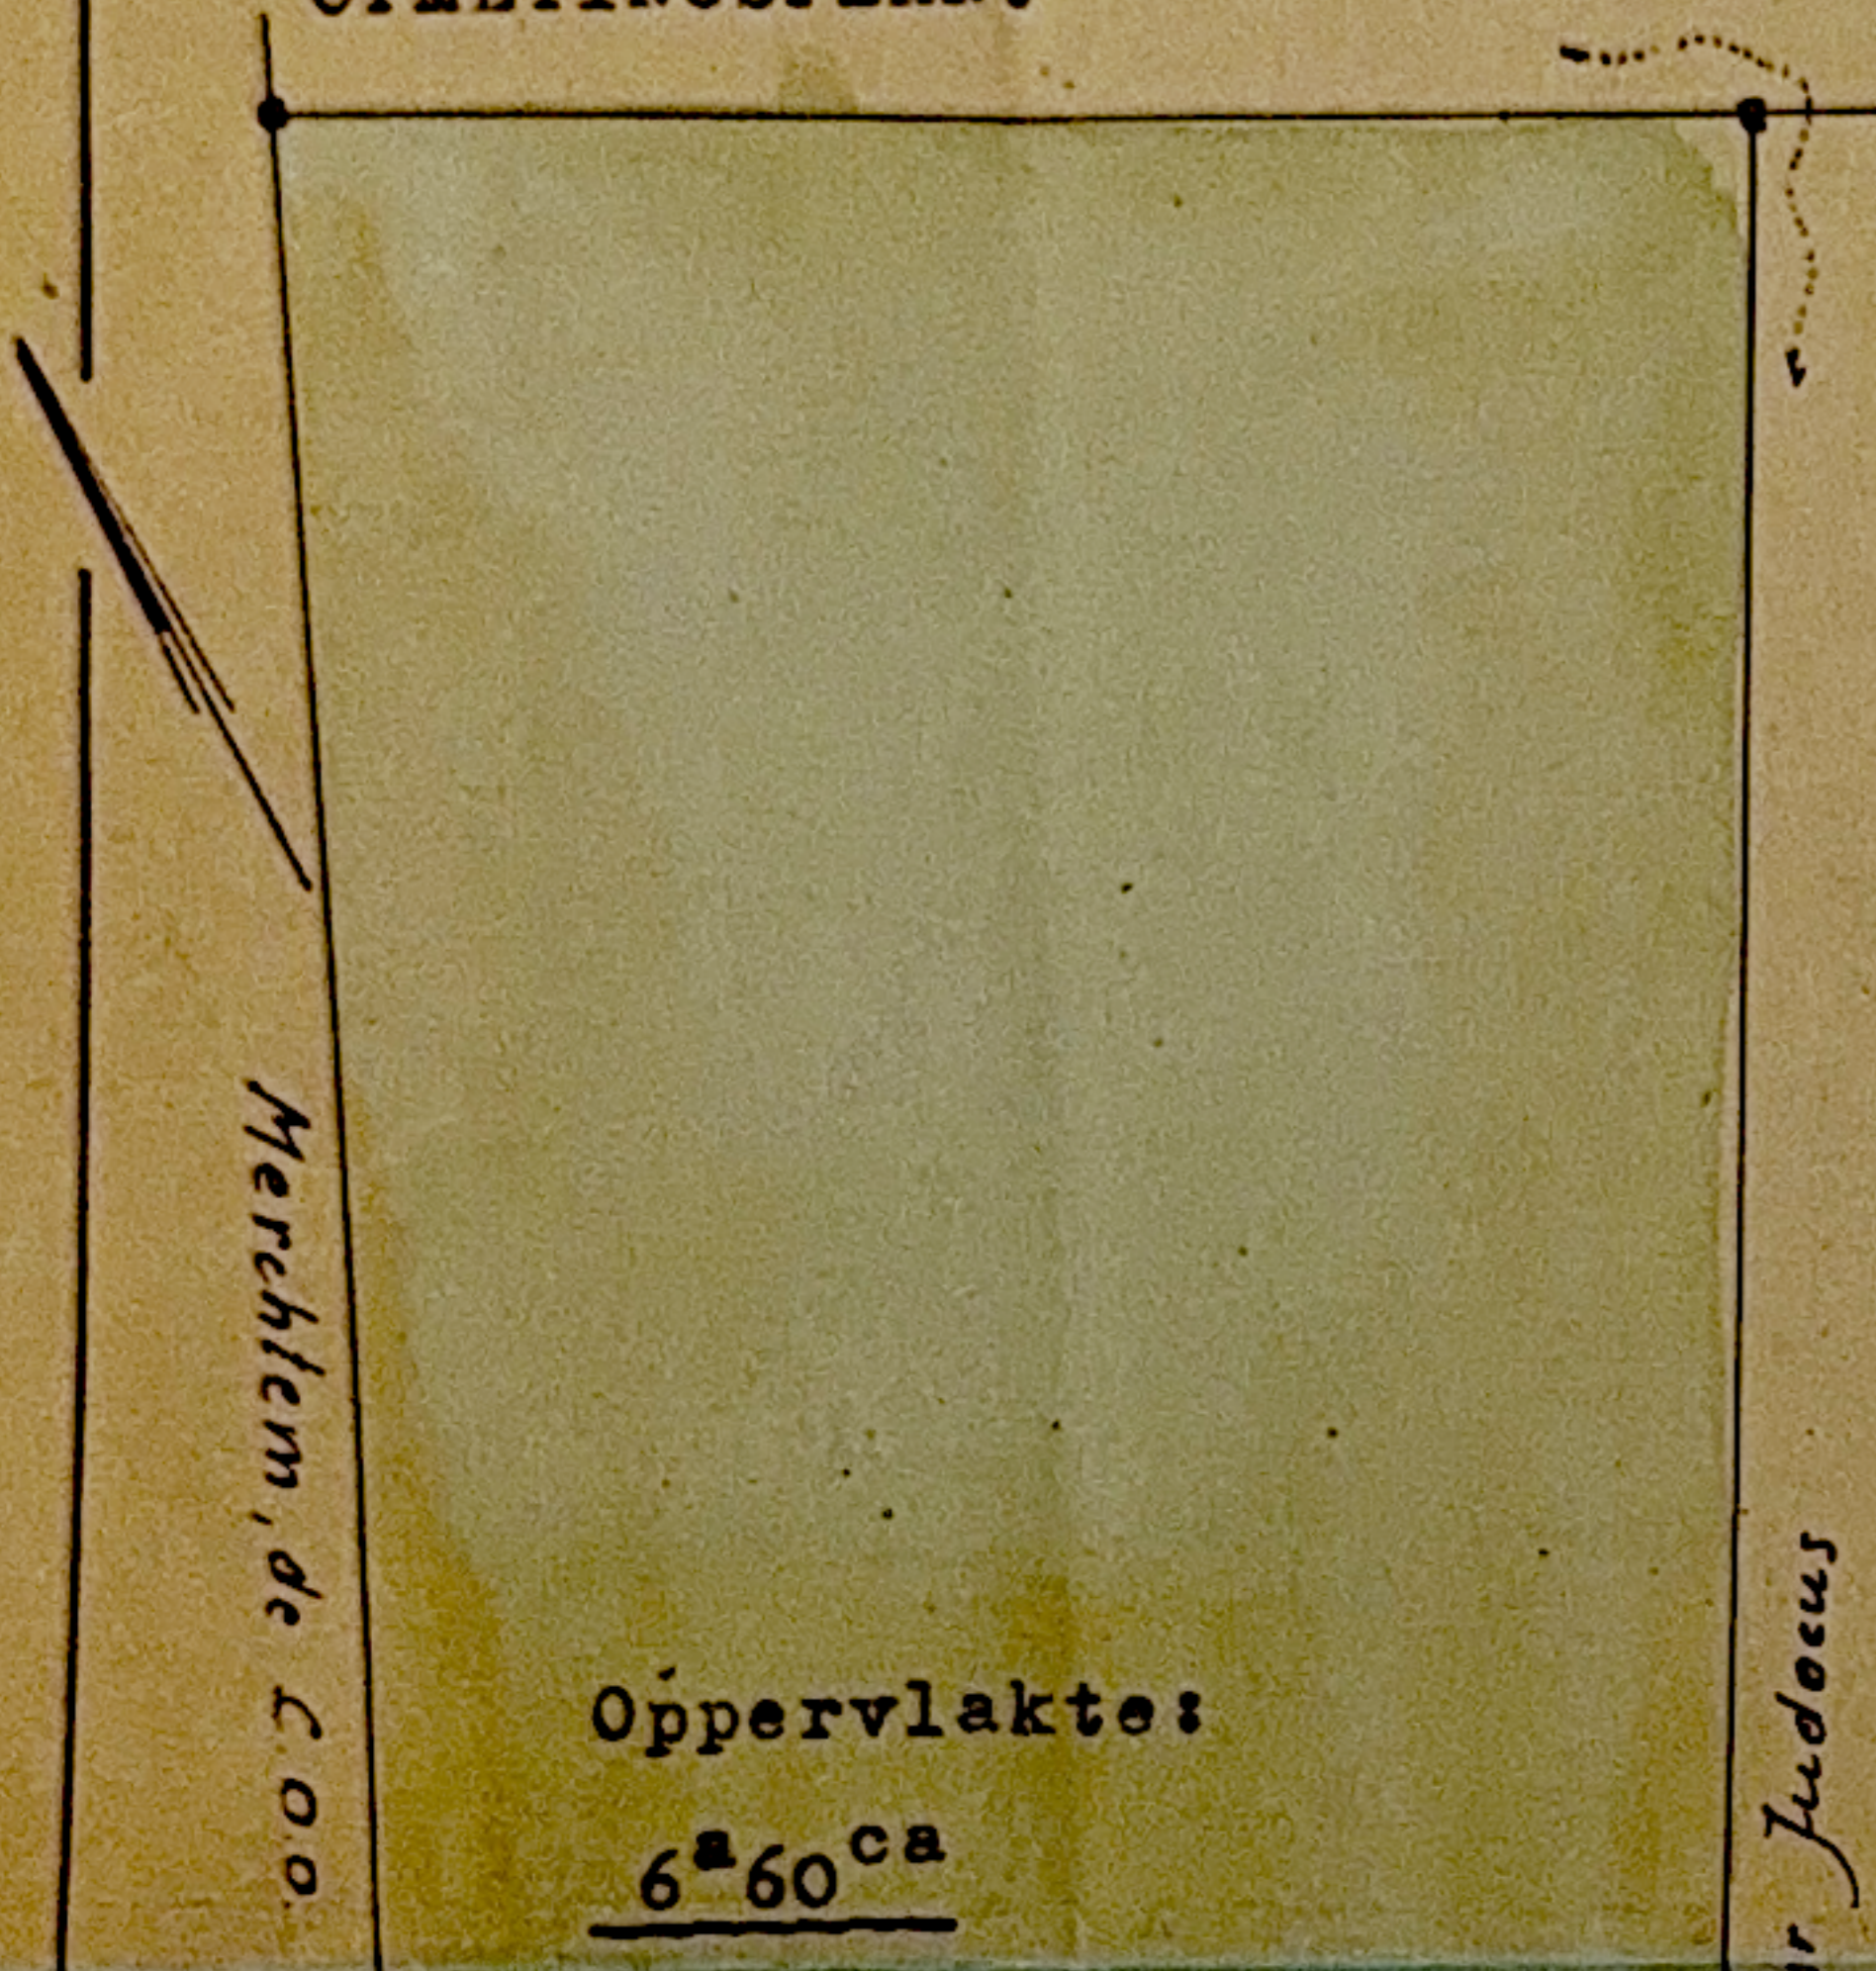

Schaal: 1/2500

Beschrijving.

Opmetingsplan van een perceel hooiland, gelegen te Merchtem-Peisegem, langsheen de Middelstraat; met vijftien meter voorgevel.

Gekadastreerd of geweest/Sectie A deel der nummers 190^a en 190^c.

Oppervlakte: Zes aren zestig centiaren. (6^a 60^{ca})
Opgemaakt te Merchtem, de zesde juni negentien honderd vier en zestig, door ondergetekende, GILLIS H. meetkundige-schatter van onroerende goederen, wettelijk beëdigd en aanvaard voor de rechtbank van eersten aanleg, zetelende te Brussel.

De M.S.o.g.

GILLIS HUGO
A DE BOECKSTRAAT 75
MERCHTEM.

Voorziene Bouwlijn.

40,48 m
Duypaert Michr Judocus

Middelstraat

Aslijn

Schaal 1/250