

Keuringsverslag van een elektrische laagspanning- en zeer lage spanningsinstallatie

CONFORM

Datum keuring: 16/07/2020 **Inspecteur:** Jeroen De Bondt **Mentor:** **Installateur:** -

ID-label: Particulier: Herkeuring van huishoudelijke installaties van na 1981 die bij het gelijkvormigheids- onderzoek of het controlebezoek in overtreding zijn met de voorschriften volgens AREI boek 1 hoofdstuk 9.1.3.2. en 4.2.3.

B.T.W. nr.:-

Merk en type meettoestel: Fluke 1653B Serie Nr.: 3464069

Plaats van het onderzoek

Straatnaam: Gasthuisstraat
Huisnummer: 8
Busnummer:
Postcode: 1785
Gemeente: MERCHTEM
Land: België

Naam contactpersoon: Philippe Demeere
Telefoon: 0474878697
Gsm nr. (SMS):

Type : woning **EAN :** 541448820061031041

Eigenaar
Naam: Philippe Demeere
Straatnaam: Gasthuisstraat
Huisnummer: 8
Busnummer:
Postcode: 1785
Gemeente: MERCHTEM
Land: België

Installateur
Naam: Philippe Demeere
BTW nr.: -
Telefoonnummer: 0474878697
E-mail: pdemeere@hotmail.com

Teller Nr.: : 527586-2009

Aard onderzoek: Controlebezoek van een huishoudelijke installatie volgens AREI boek 1 hoofdstuk 6.5. en 8.2.2 en 4.2.4.3.

Netbeheerder: FLUVIUS **Spanning:** 3~230V **Meter / bord verbinding:** 10 mm² **Max beveiliging:** 40 A

Aantal borden: 3 **Aantal kringen:** 27 **Isolatie:** 15,56 MΩ

Aardelektrode: Verticaal of schuin in de grond gedreven baren, pennen of geleiders **RE:** 4.42 Ω

DIFFERENTIEELSCHAKELAAR

IΔ (mA)	In (A)	In - andere (A)	IΔt	Type	Beveiligde kringen	Test	x 2,5
300	40		22,5kA2s (3000A)	A	27	ok	ok
30	40		22,5kA2s (3000A)	A	4	ok	ok
30	40		22,5kA2s (3000A)	A	2	ok	ok

BESCHRIJVING INSTALLATIE

Aantal kringen	Curve	Bescherming IN (A)	(andere)	P	Sectie (mm ²)
16	C	20		2	2,5
1	C	16		2	1,5
2	C	25		3	6
1	C	32		3	6
1	C	16		2	2,5
1	C	16		2	1,5
1	C	6		2	1,5
2	C	2		2	2,5

Visueel nazicht (algemeen) OK NOK **Directe aanraking** OK NOK **Indirecte aanraking** OK NOK

Aansluitingen OK NOK **Correcte schema's** OK NOK **schema in bijlage door Aceg vzw**

Equipotentiale verbindingen OK NOK niet van toepassing in afwachting

Continuïteit OK NOK **Verlichting / toestellen** OK NOK NVT

OPMERKINGEN - INBREUKEN - NOTA'S

O2 Geen inbreuken vastgesteld.

BESLUIT

De elektrische installatie voldoet aan de voorschriften van het AREI Boek 1. De volgende periodieke keuring is te voorzien voor 16/7/2045



- De nodige maatregelen werden genomen, zodat de ingangsklemmen van de automatische differentieelstroominrichting, geplaatst aan het begin van de installatie, ontoegankelijk zijn gemaakt door verzegeling.
- Het (de) ééndraads- en opstellingsschema(s) werden door het erkend organisme voor gezien getekend.
- De elektrische installatie voldoet niet aan de voorschriften van het AREI Boek 1.** Een aanvullend bezoek moet door hetzelfde organisme worden uitgevoerd. De werken, nodig om de inbreuken te doen verdwijnen die opgemerkt werden tijdens het controlebezoek, moeten zonder vertraging uitgevoerd worden en alle maatregelen moeten getroffen worden opdat de in overtreding zijnde installatie, indien zij in dienst blijft, geen gevaar vormt voor de personen of goederen. Datum:
- De elektrische installatie voldoet niet aan de voorschriften van het AREI Boek 1.** Het controlebezoek voorzien door hoofdstuk 8.4.2. van het AREI boek 1, moet plaats hebben uiterlijk 18 maanden na de datum van de verkoopakte. De gegevens van de nieuwe eigenaar worden ons bezorgd na het verlijden van de akte. Indien de herkeuring gebeurt door een ander erkend organisme, dient deze ons hiervan op de hoogte te brengen. Datum:

Deze pdf-versie van het keuringsverslag is de originele versie en mag worden verspreid..

Aantal bijlage(n): 8

VRIJGAVE VAN HET KEURINGSVERSLAG

De inspecteur Jeroen De Bondt

Jeroen De Bondt
 Jeroen De Bondt

ACEEG

Plichten van de eigenaar, beheerder, huurder voor de installatie onderworpen aan het AREI Boek 1 afdeling 9.1.2.

- Het verslag dient te worden bewaard in het dossier van de elektrische installatie.
- Elke wijziging dient te worden vermeld in het elektrisch dossier.
- Elk ongeval overkomen van personen en te wijten, rechtsreeks of onrechtstreeks, aan de aanwezigheid van de elektrische installatie dient onmiddellijk meegedeeld te worden aan de algemene Directie Energie van de Federale Overheidsdienst Economie.

Kwaliteit

- De reproductie van dit document is enkel toegelaten in zijn integrale vorm en enkel met het schriftelijk akkoord van het controleorganisme en de aanvrager.
- De keuring beperkt zich tot de zichtbare en normaal toegankelijke delen van de installatie.


www.aceg.be

02 880 88 90


BE53 0689 0209 2953 - BTW BE0846.351.031


Stappenplan voor een installatie die conform is:

Stap 1	Stap 2	Stap 3	Stap 4
Lees dit proces-verbaal zorgvuldig en besteed aandacht aan de eventuele nota's	Als u grote wijzigingen of uitbreidingen aan de installatie aanbrengt, moet u deze laten controleren.	De volgende periodieke keuring is voorzien voor 16/7/2045	ACEG staat tot uw dienst voor alle noodzakelijke keuringen.

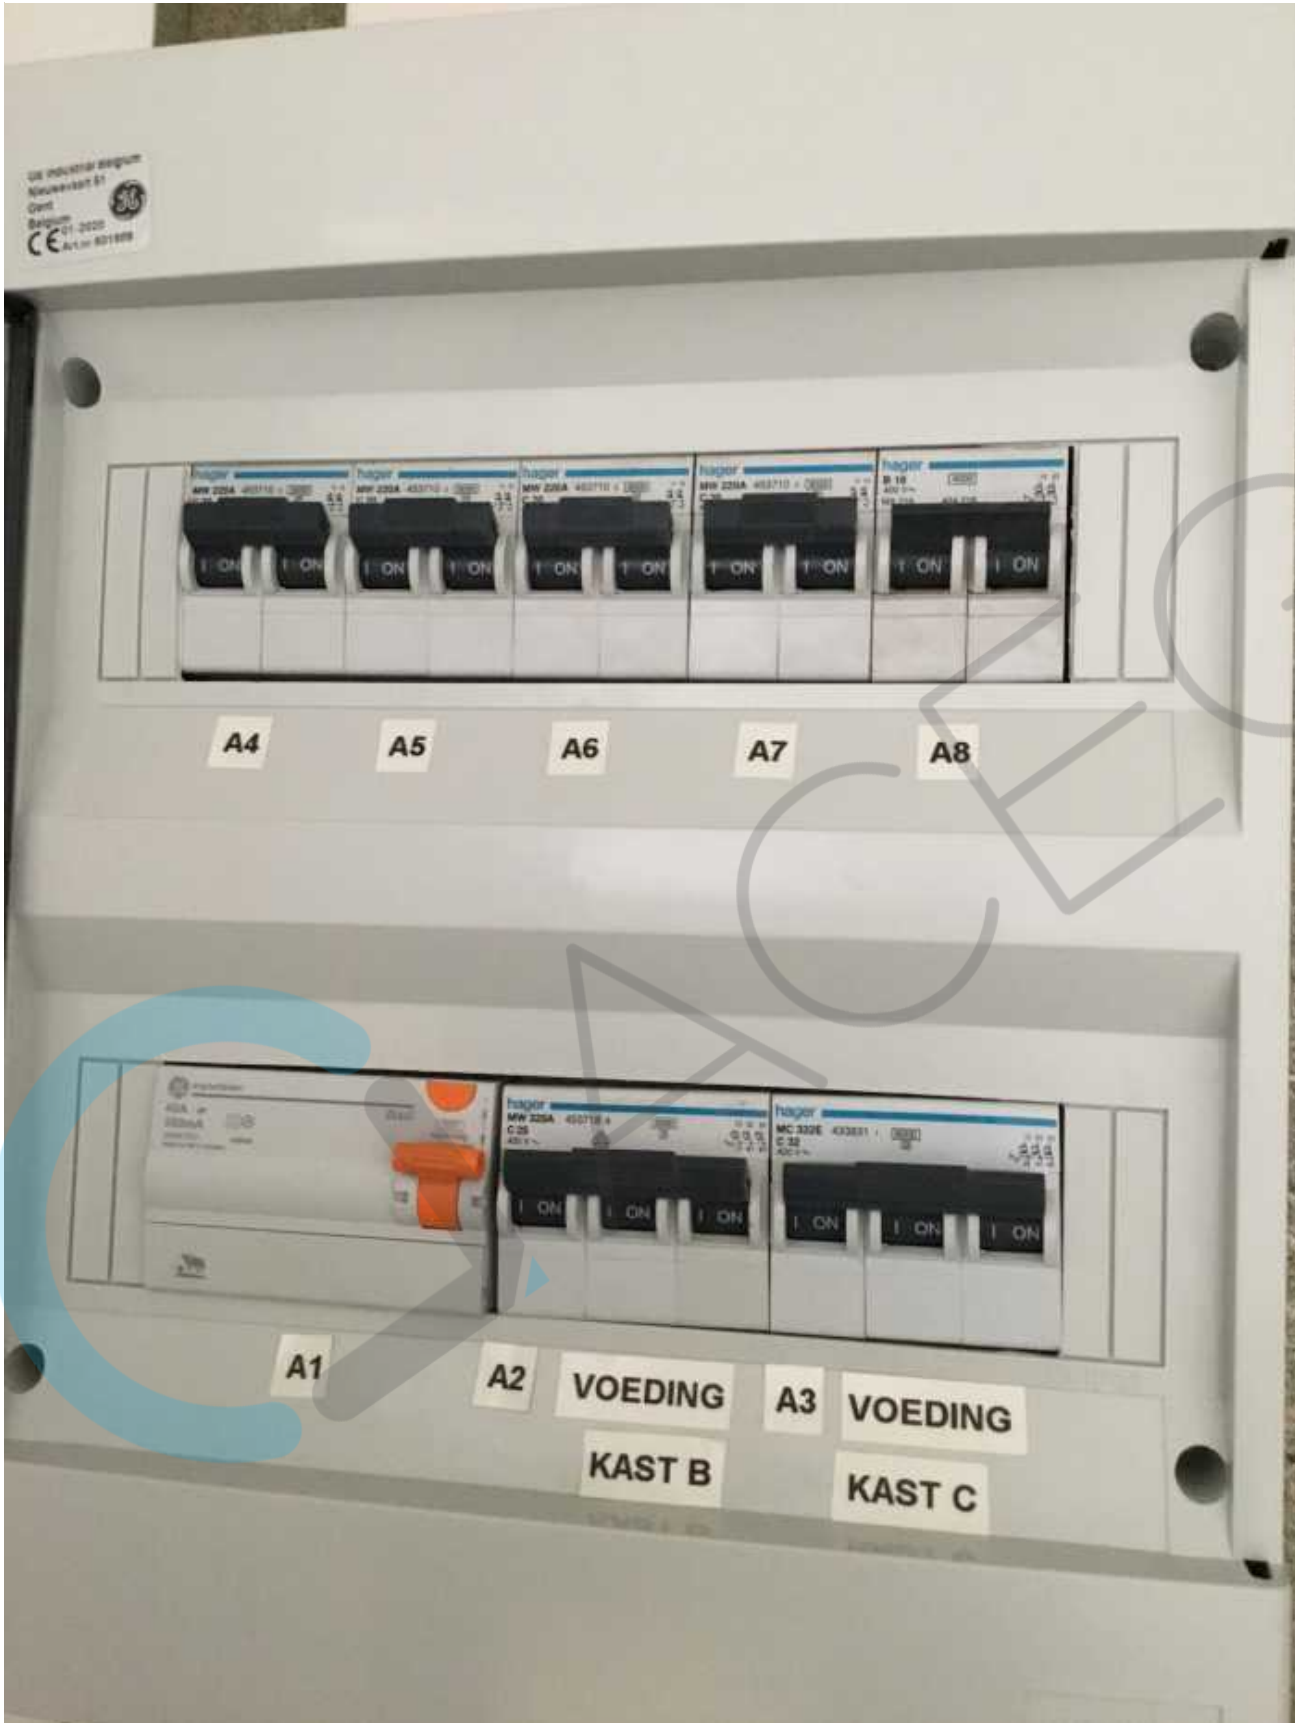



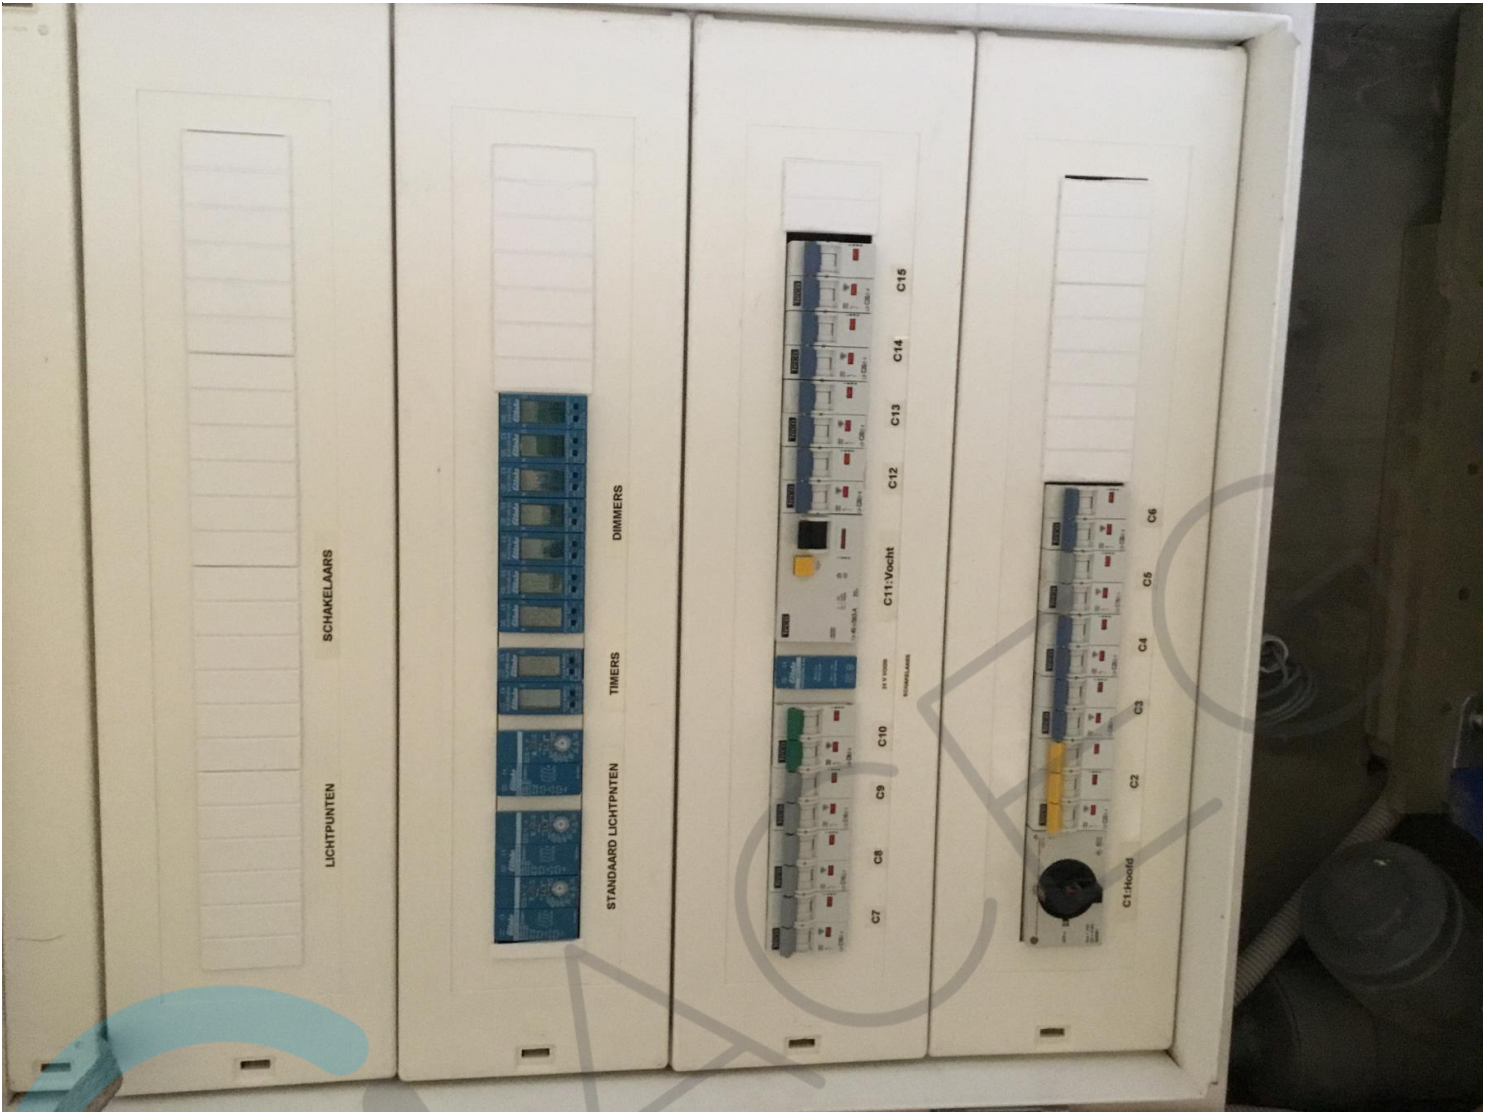

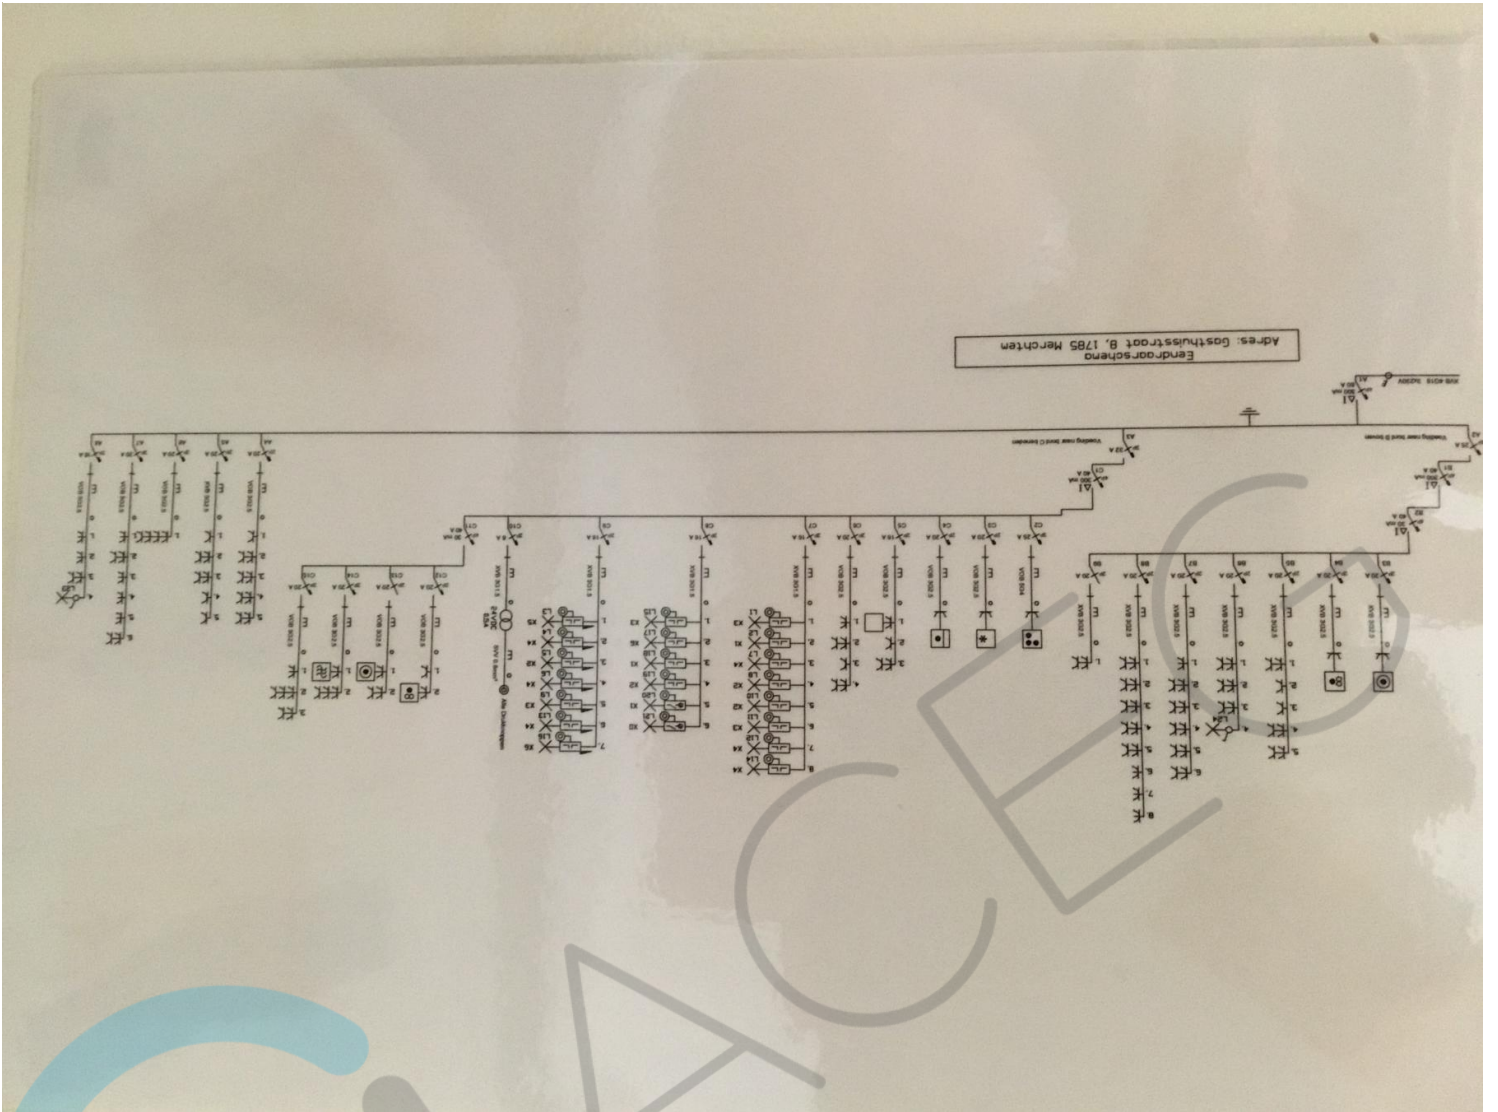

Schakelaars

Kabelnummer: 1			
Circuit	Lamp	Dimmer	Omschrijving
Alles-uit			Inkomhal / garage
Alles-aan			Rood Groen
LED			Wit
1	L1		Zwart
2	L2		Oranje
3	L3	Dimmer	Paars
4	L4	Dimmer	Bruin
5	L5	Dimmer	Lichtgroen
6	L6	Dimmer	Grijs
7	L7	Dimmer	Geel
8	L8		Wit-zwart
9	L9	Dimmer	Geel-zwart
10	L10		Blauw-zwart
Overlap	L11		Rood-zwart
Overlap			Groen-zwart

Kabelnummer: 2			
Circuit	Lamp	Dimmer	Omschrijving lichtgroep
Gemeensch.			Blauw
Alles-uit			Rood
Alles-aan			Groen
LED			Wit
11	L11		Zwart
12	L12		Oranje
13	L13	Dimmer	Paars
14	L14	Dimmer	Bruin
15	L15	Dimmer	Lichtgroen
16	L16	Dimmer	Grijs
17	L17		Geel
18	L18		Wit-zwart
19	L19		Geel-zwart
20			Blauw-zwart
Overlap			Rood-zwart
Overlap			Groen-zwart




Gasthuisstraat 8
1785 Merchtem
Techniekenplan +0



ACEG ^{vzw/na-bl}
Erkend keuringsorganisme / Organisme agréé
Jeroen De Bondt

27


16/07/2020

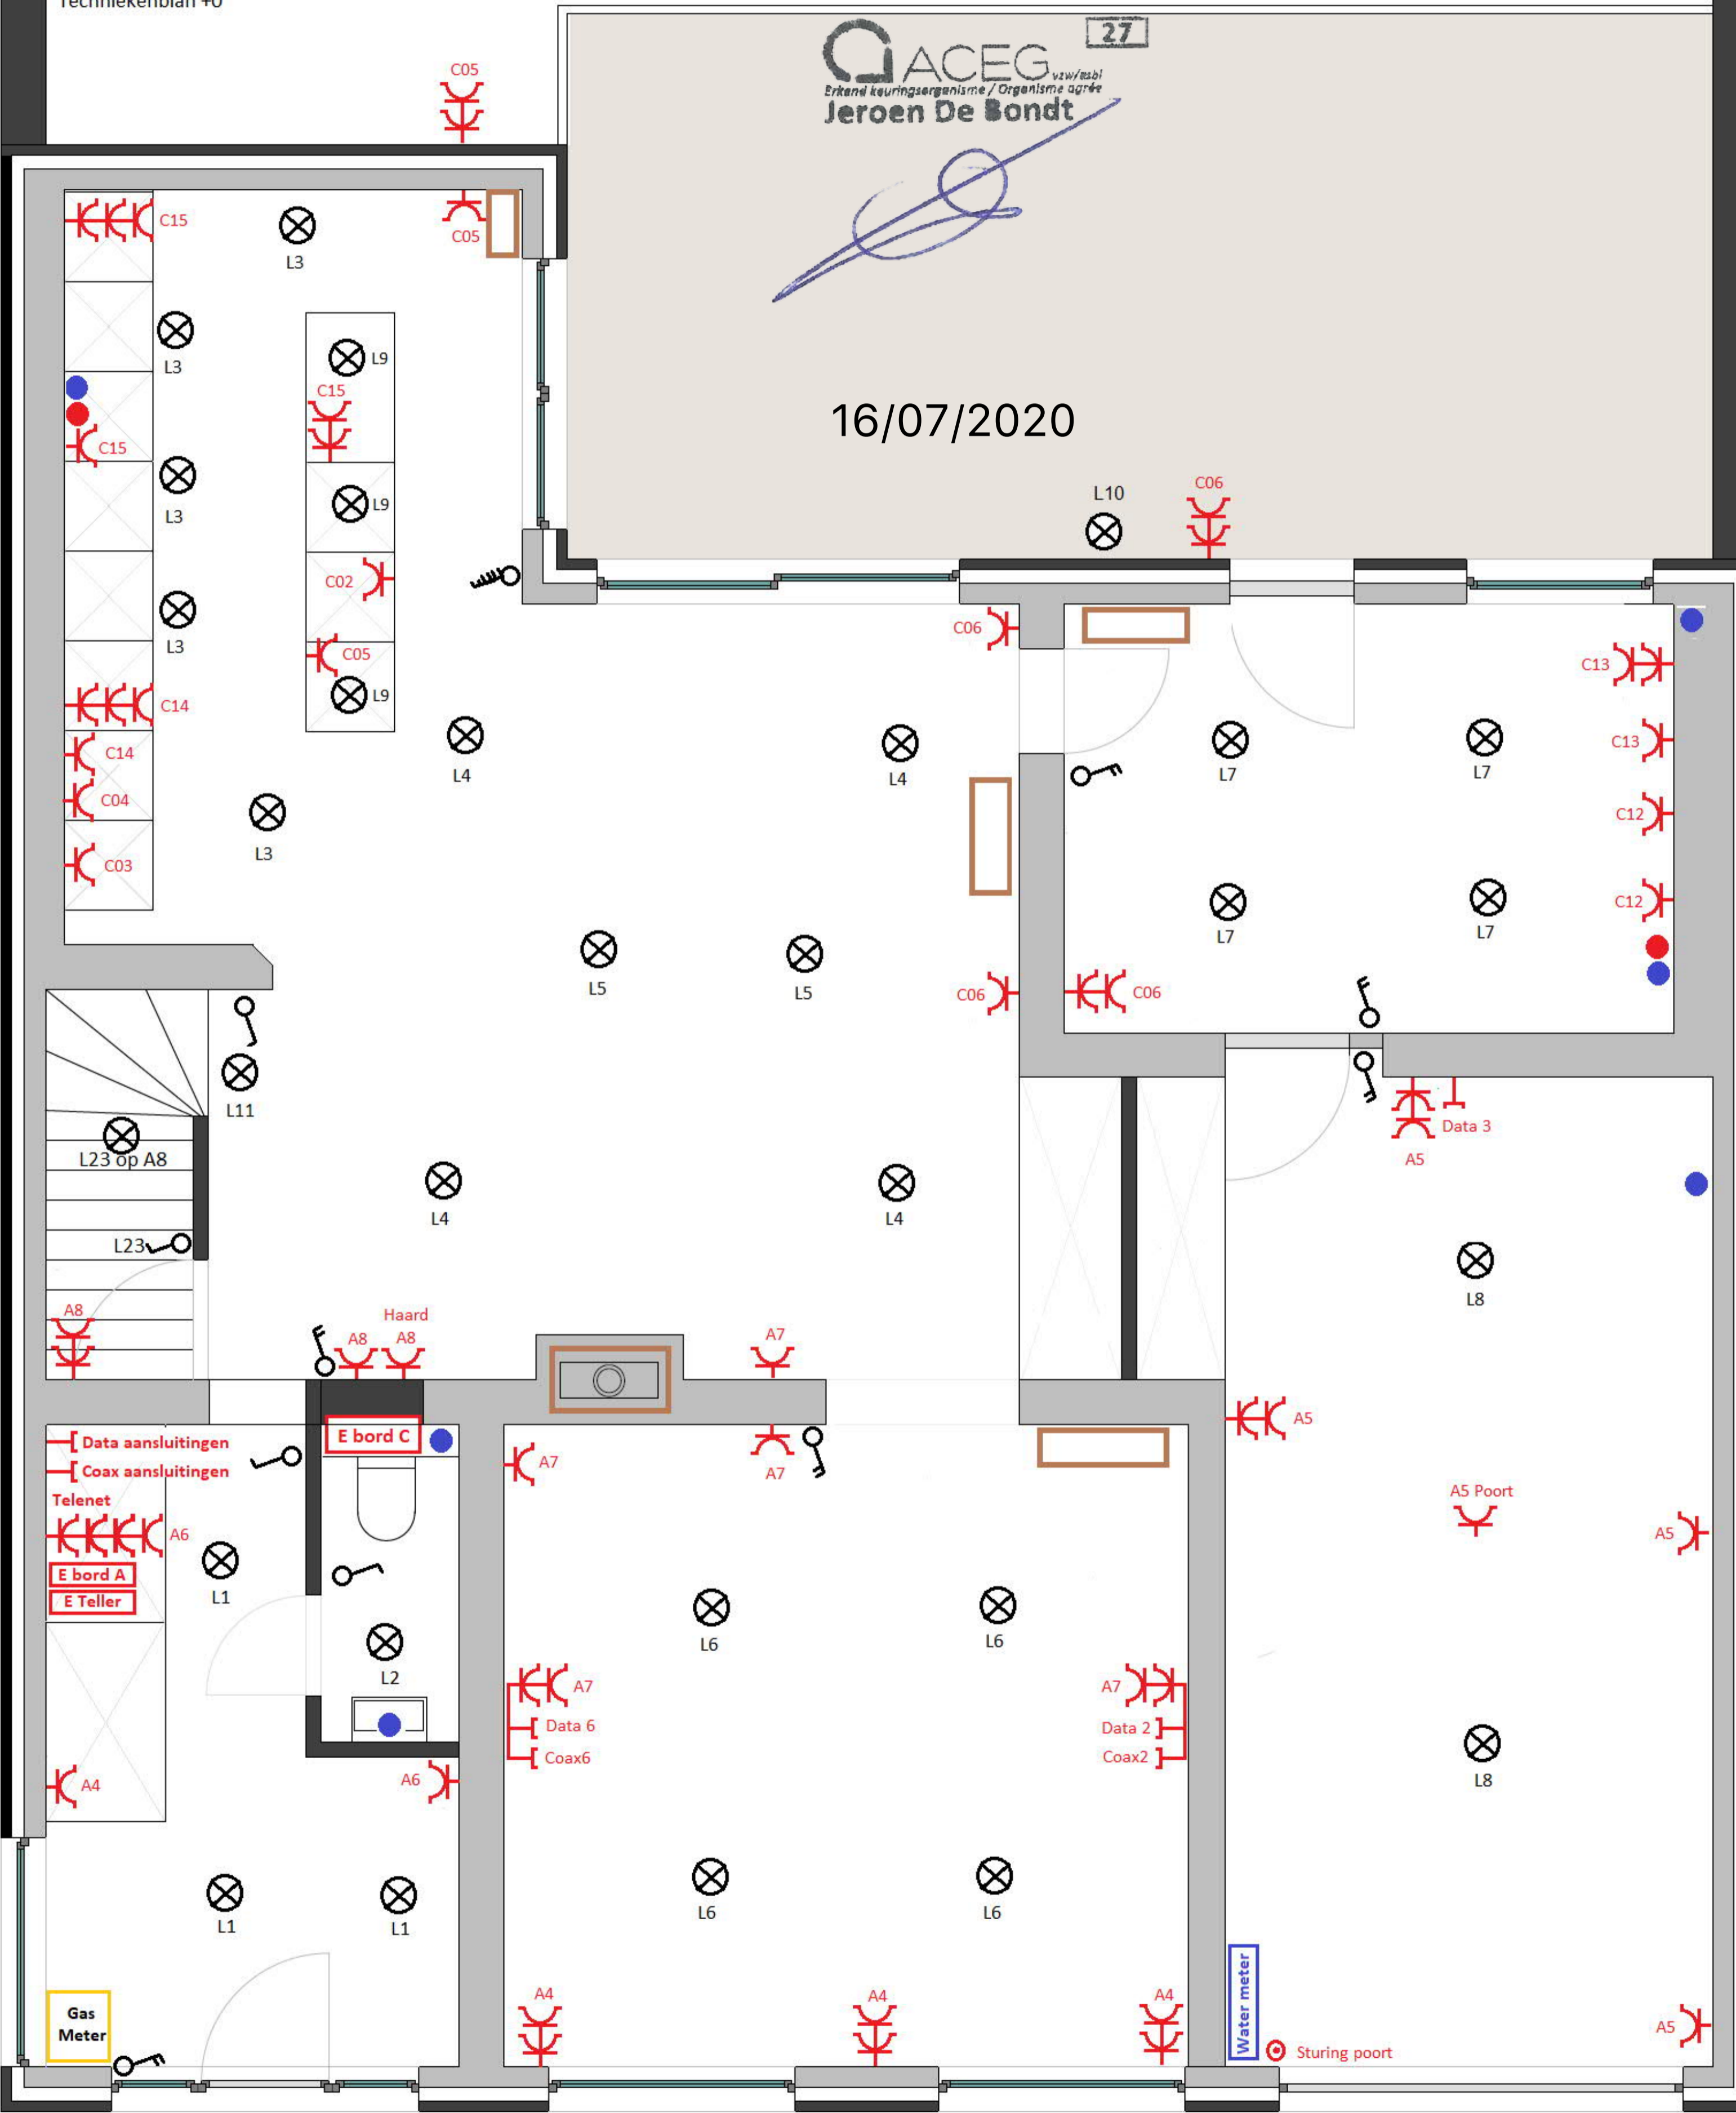


Gasthuisstraat 8
1785 Merchtem
Techniekenplan +1

ACEG 27
Erkend keuringsorganisme / Organisme agréé
Jeroen De Bondt

16/07/2020

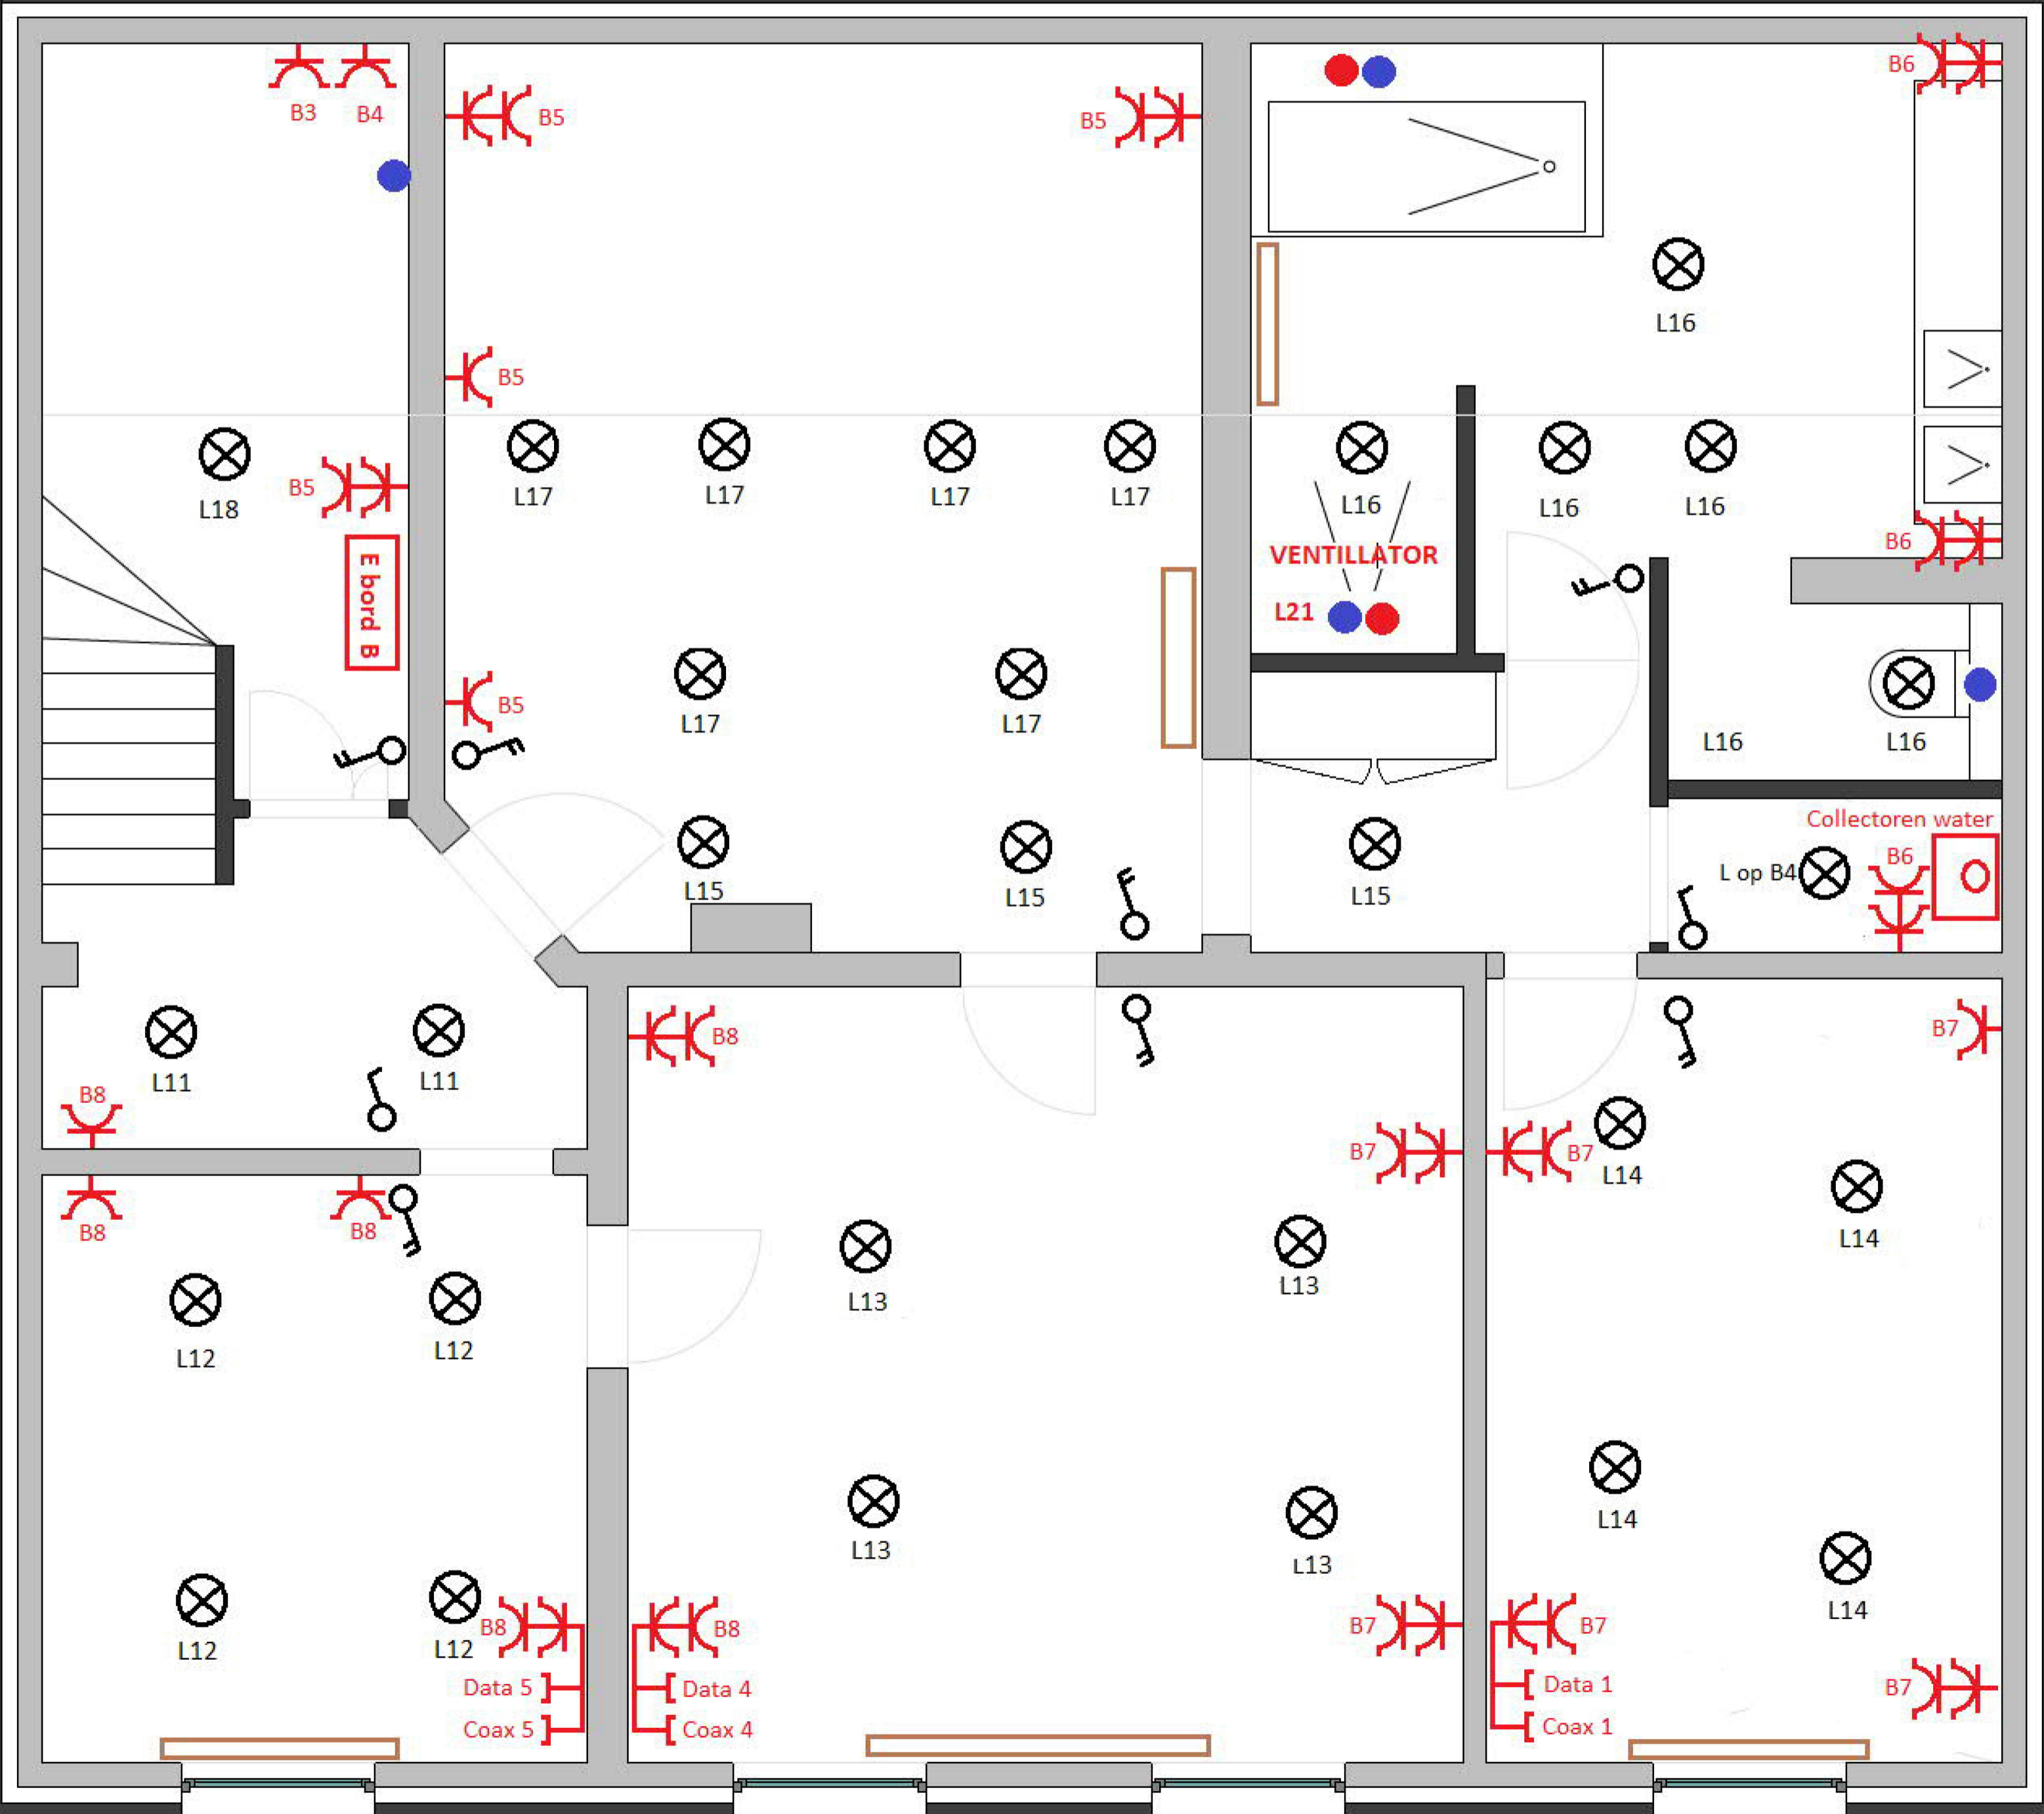

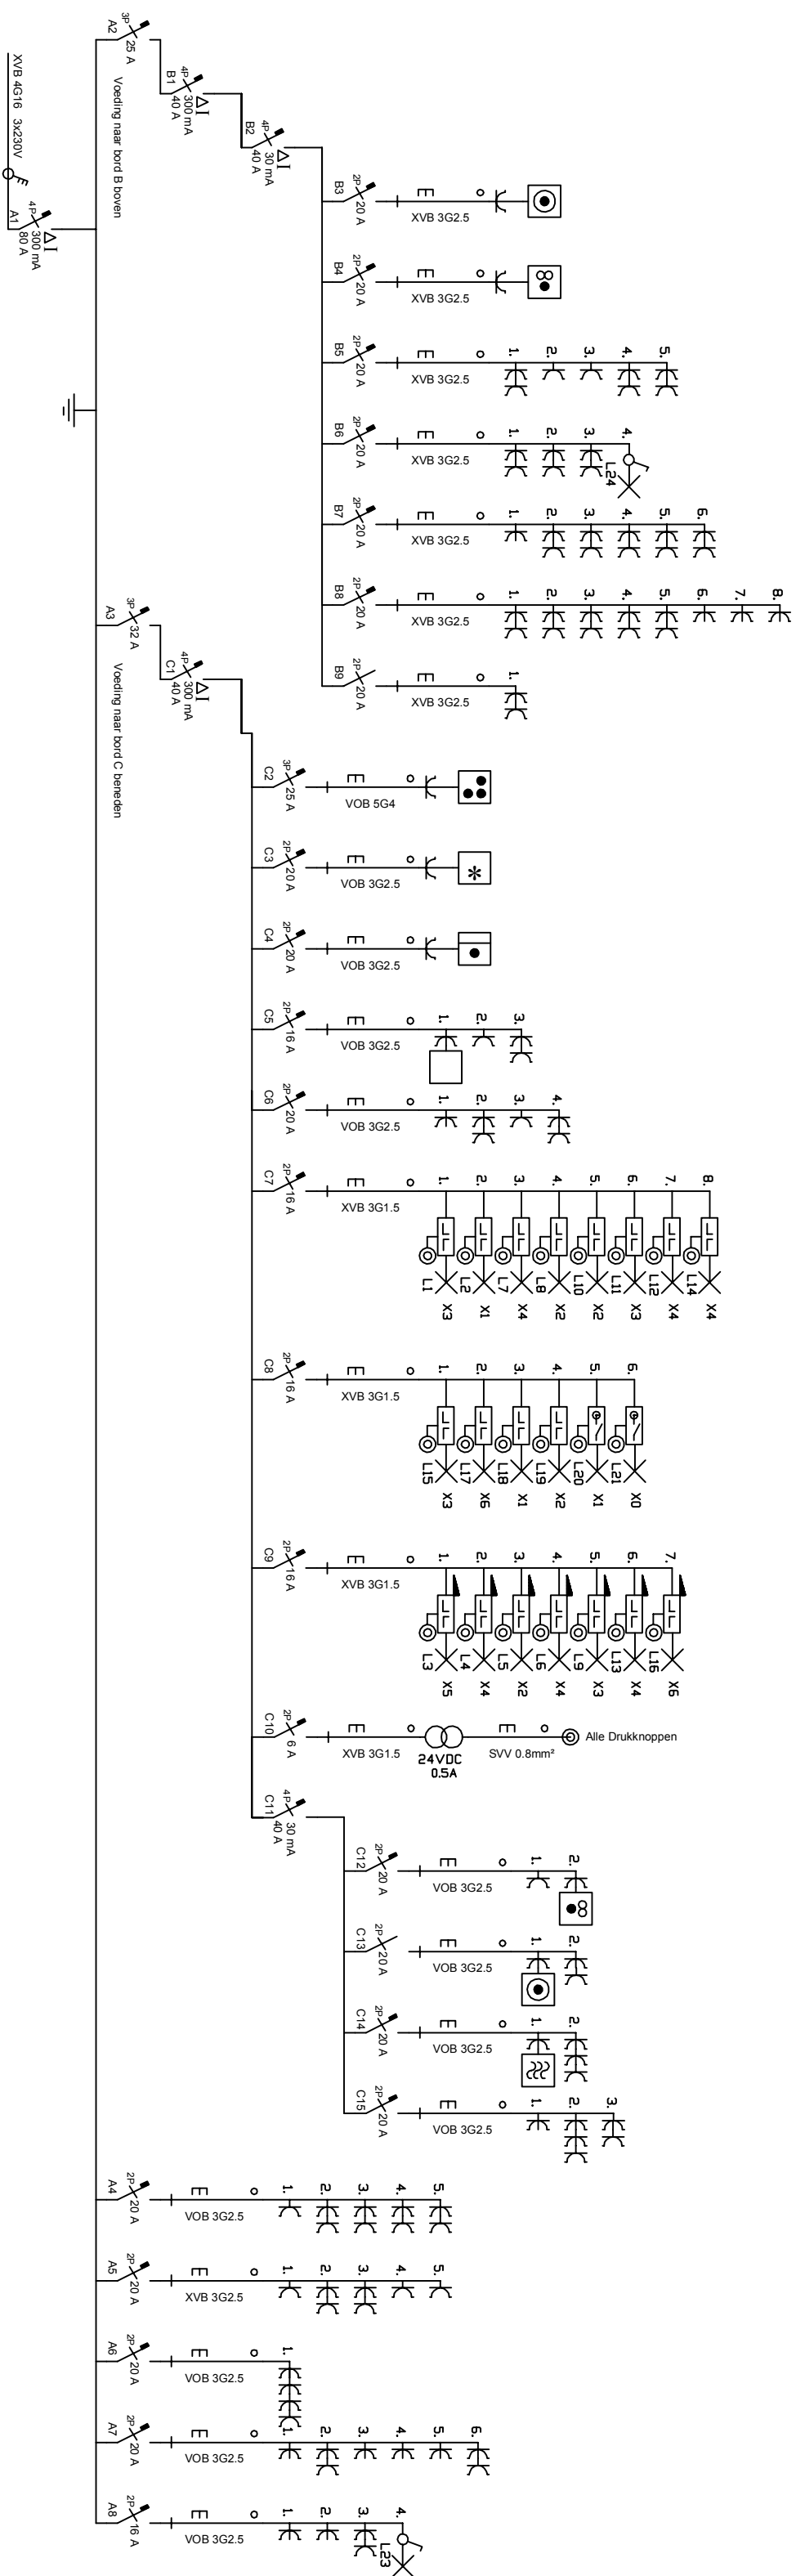

Eendrsaarschema
 Adres: Gosthuisstraat 8, 1785 Merchtem

27



[Handwritten signature in blue ink]

16/07/2020



ACEG
 Romeinsesteenweg 524, 28b
 1853, Strombeek-Bever
 BTW nr: BE0846.351.031
 www.aceg.be
 Tel: 02 880 88 90

JOB OVERZICHT

Philippe Demeere
 Gasthuisstraat 8
 1785 MERCHTEM
 Belgie

pdemeere@hotmail.com

Opdrachtnummer:	Datum:	Adres	Inspecteur
302861	16/07/2020	1785 MERCHTEM Gasthuisstraat 8	Jeroen De Bondt

ACEG					Verantwoordelijkheid klant				
Rapportnummer	Type inspectie	ID-label	Klantreferentie	Besluit	Opmerkingen	Prioriteit inbreuk	Mogelijke oplossing	Door wie?	Tegen
373543	PC.EK1.27 Particulier: Herkeuring van huishoudelijke installaties van na 1981 die bij het gelijkvormigheids- onderzoek of het controlebezoek in 1981 die bij het overtreding zijn met de voorschriften volgens AREI boek 1 hoofdstuk 9.1.3.2. en 4.2.3.	Particulier: Herkeuring van huishoudelijke installaties van na 1981 die bij het gelijkvormigheids- onderzoek of het controlebezoek in overtreiding zijn met de voorschriften volgens AREI boek 1 hoofdstuk 9.1.3.2. en 4.2.3.		Conform	O2: Geen inbreuken vastgesteld.				