

Gemeente ASSE  
 3e Afdeling MOLLEM  
 Sectie A nr. 1057ndeel

PROCES VERBAAL VAN OPMETING

In het jaar 2000, de 23ste oktober,

is ondergetekende, Julien Van den Borre, gezworen landmeter beëdigd door de rechtbank van eerste aanleg van Brussel, gehuisvest te Kapelle-op-den-Bos, Paddegatstraat 15,


overgegaan tot het opmeten van perceel grond met woning, gelegen te Asse-Mollem, Kasteelstraat 13,

ten Kadaster gekend onder ASSE  
 3de Afdeling Sectie A nr 1057ndeel,  
 met aanpalers zoals op bijgaand plan aangegeven,

hij heeft bevonden als oppervlakte na meting :  
 5a 27ca hetzij – vijfhonderd zevenentwintig vierkante meter –,


hij is eveneens overgegaan tot het plaatsen van nieuwe paalstenen in de punten gemerkt met n.p.

Ten bewijze waarvan hij, onder dagtekening als in hoofding, huidig proces verbaal heeft opgesteld en ondertekend, in één exemplaar ten zijne huize, om te dienen als naar recht .

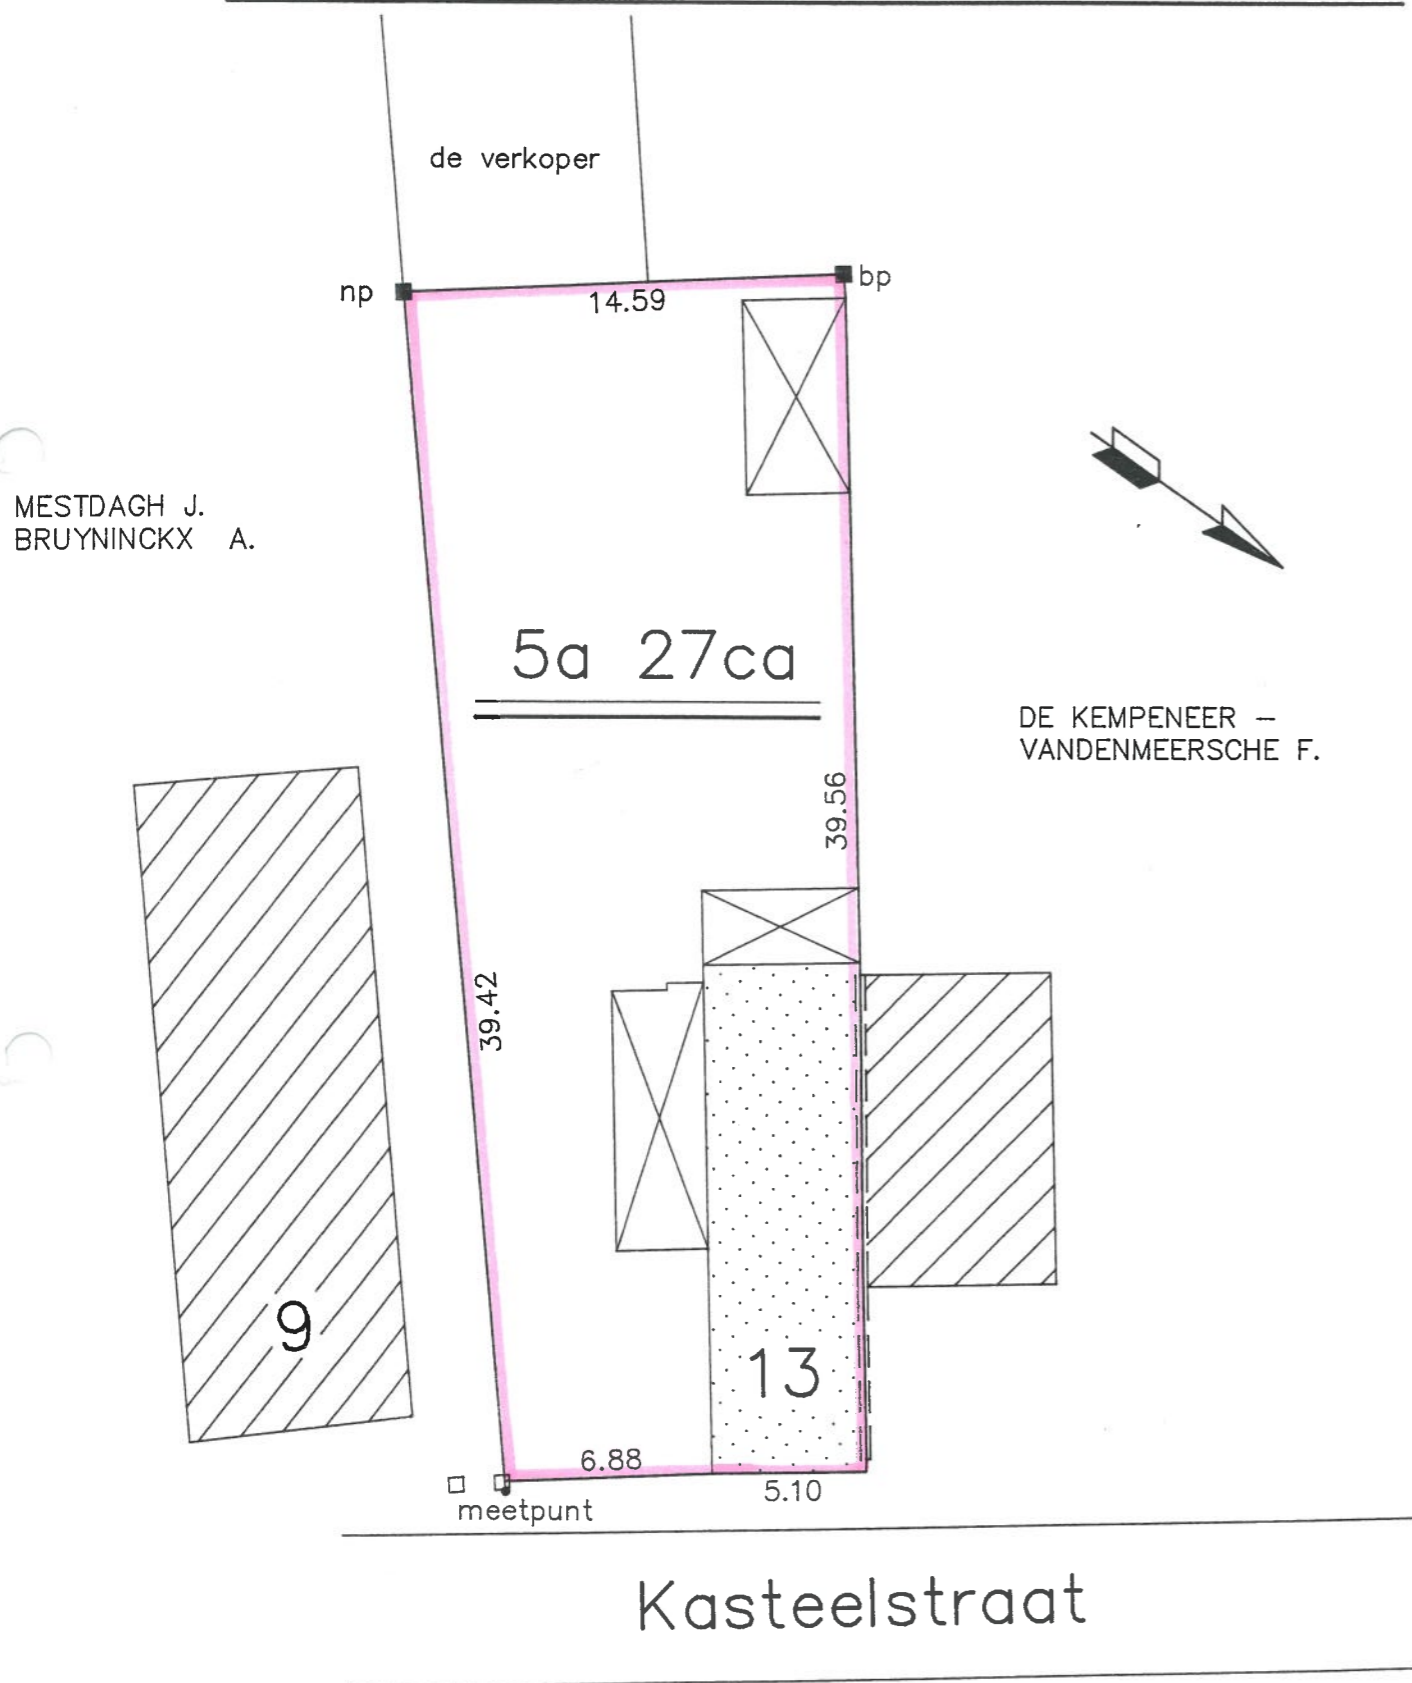


MESTDAGH J.  
 BRUYNINCKX A.

DE KEMPENEER -  
 VANDENMEERSCHÉ F.

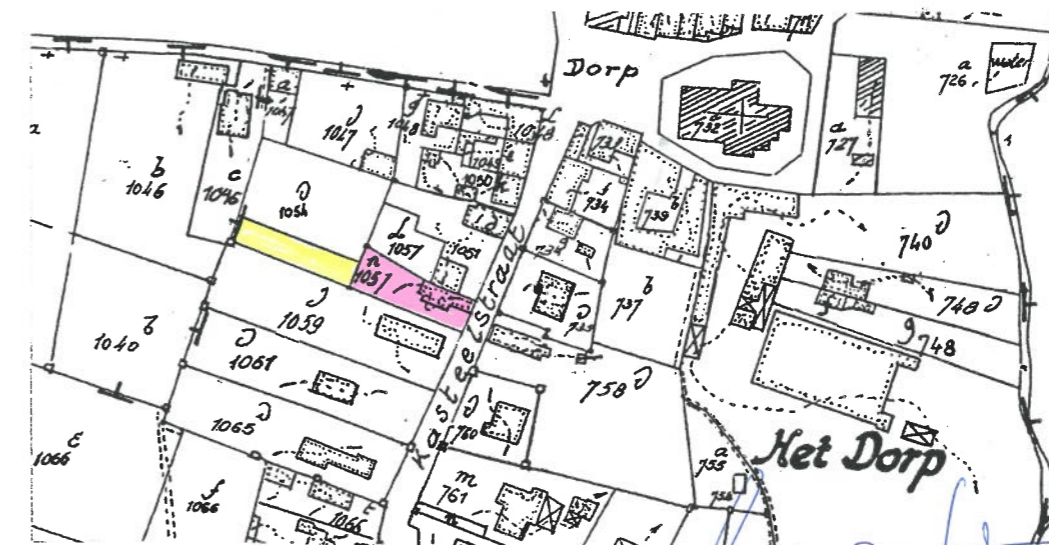

*Julien Van den Borre*

opgemeten en in plan gebracht door: **Julien Van den Borre**

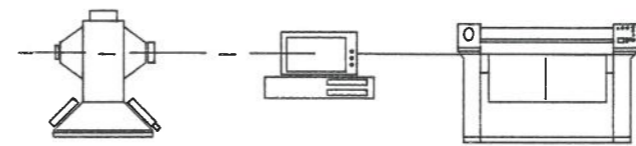

Landmeter Expert

Paddegatstraat 15  
 1880 Kapelle op den Bos

Tel en fax : 015 / 710 170

d. 370    ■ n.p. = nieuwe paal    schaal 1/ 250  
 ■ b.p. = bestaande paal