




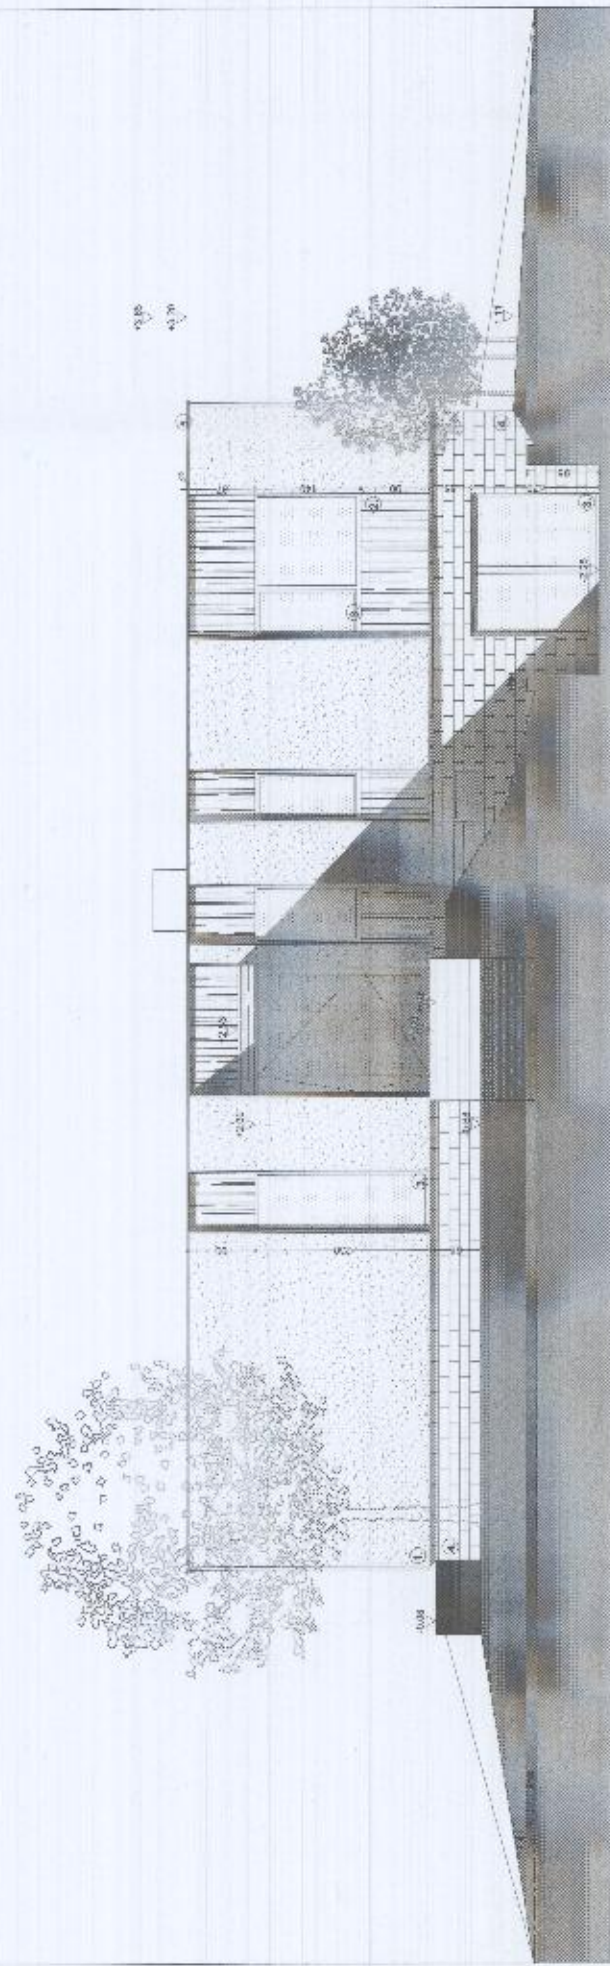


Voorgevel

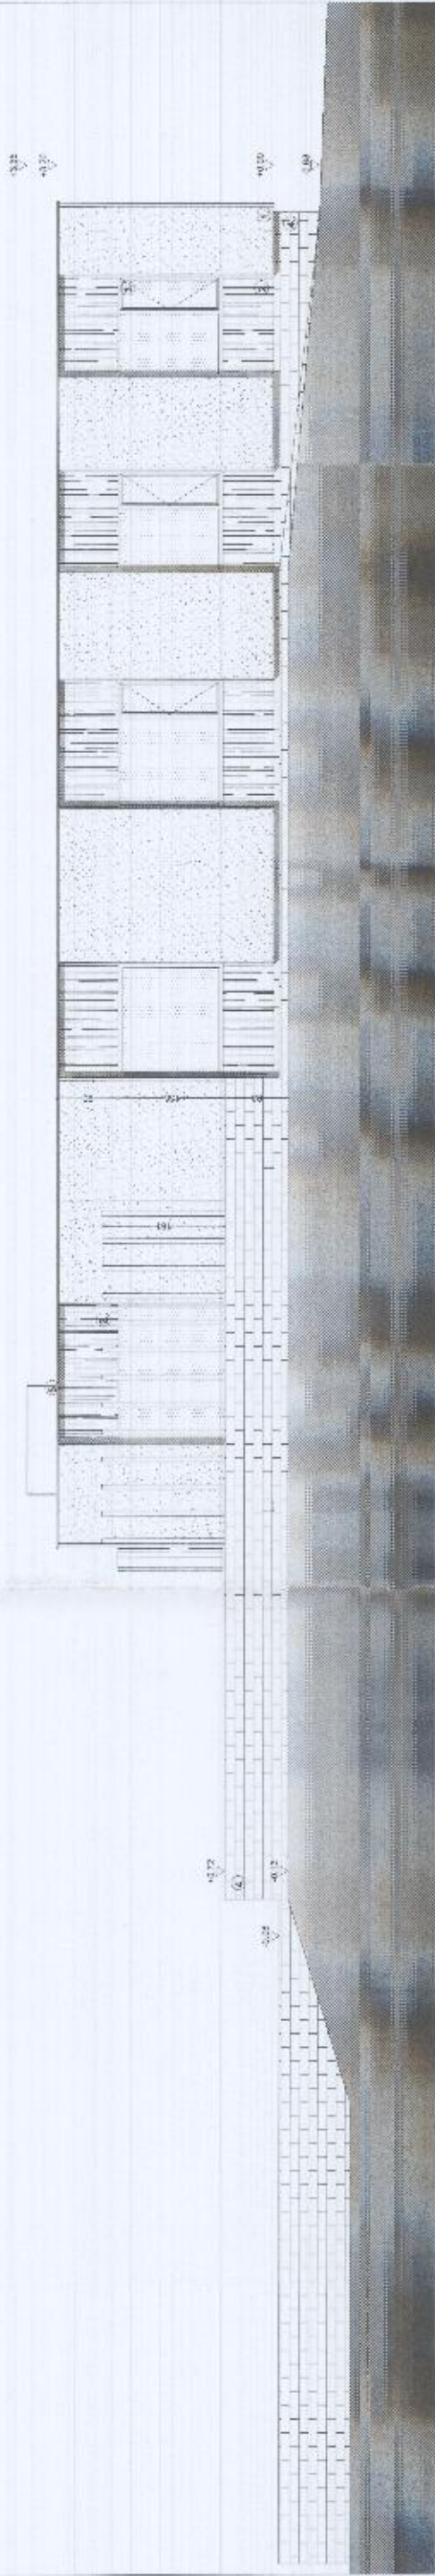

Linker Zijgevel

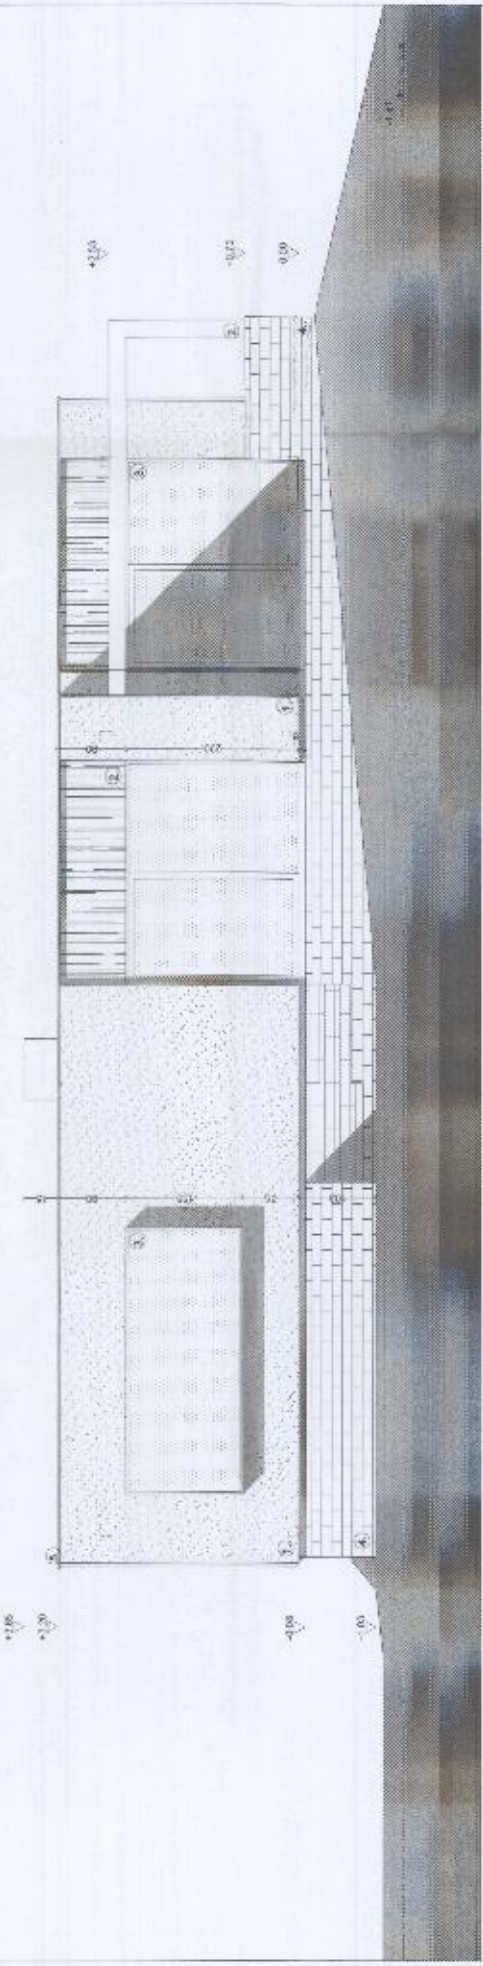

Achtergevel

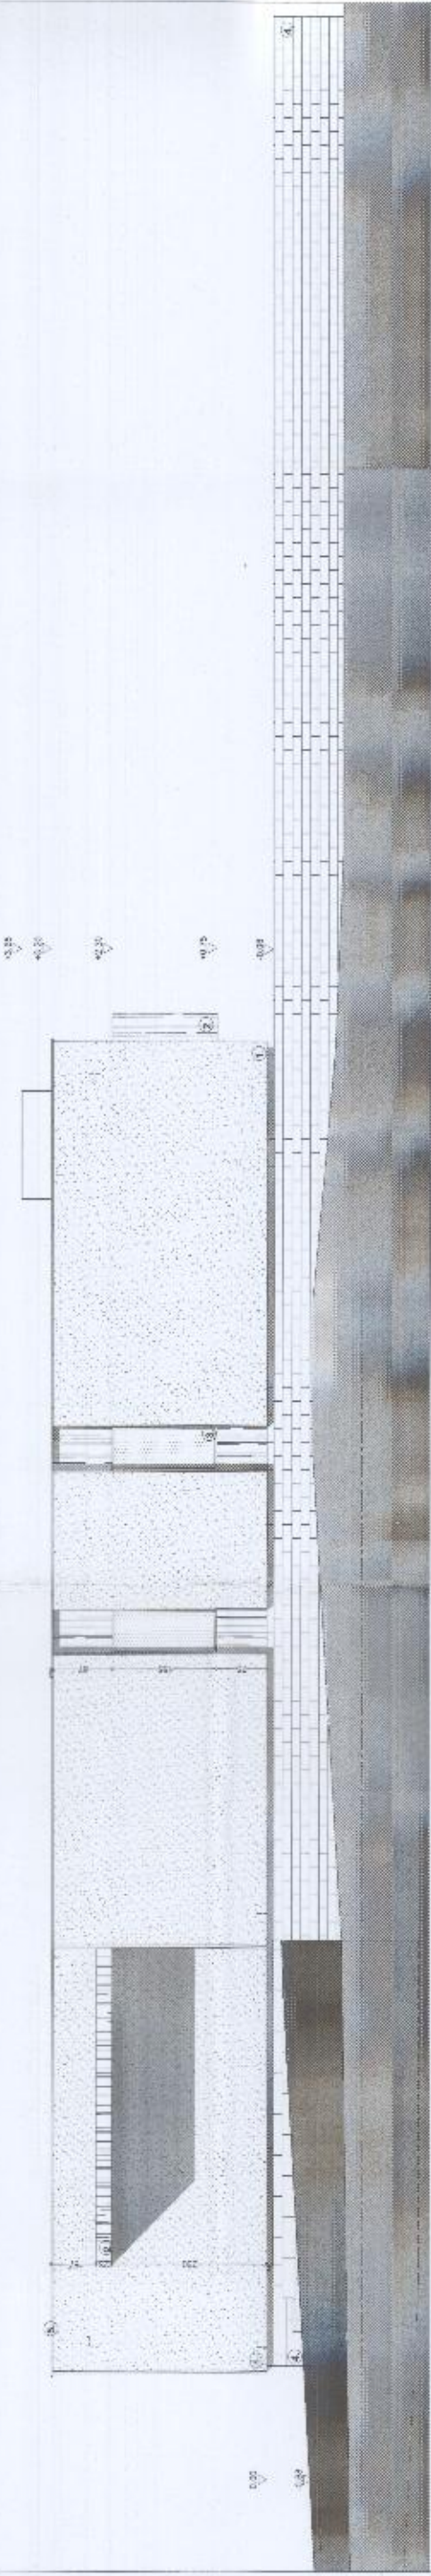


Rechter Zijgevel



Gebruikte materialen

NIEUWE TOEGSTAND


1. Crepte - geïmpregneerd wit
2. Houten afwerking - halfhard gebeitst
3. Buitenschrijnwerk - hout - halfhard gebeitst
4. Plint - natuursteen - donkerkleurig
5. Kraal - zink - antieet

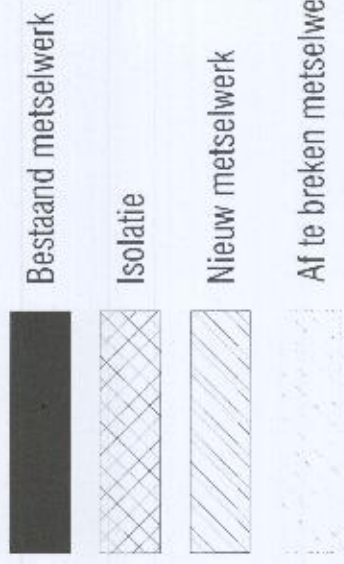


Terreindoorsnede I 1/400

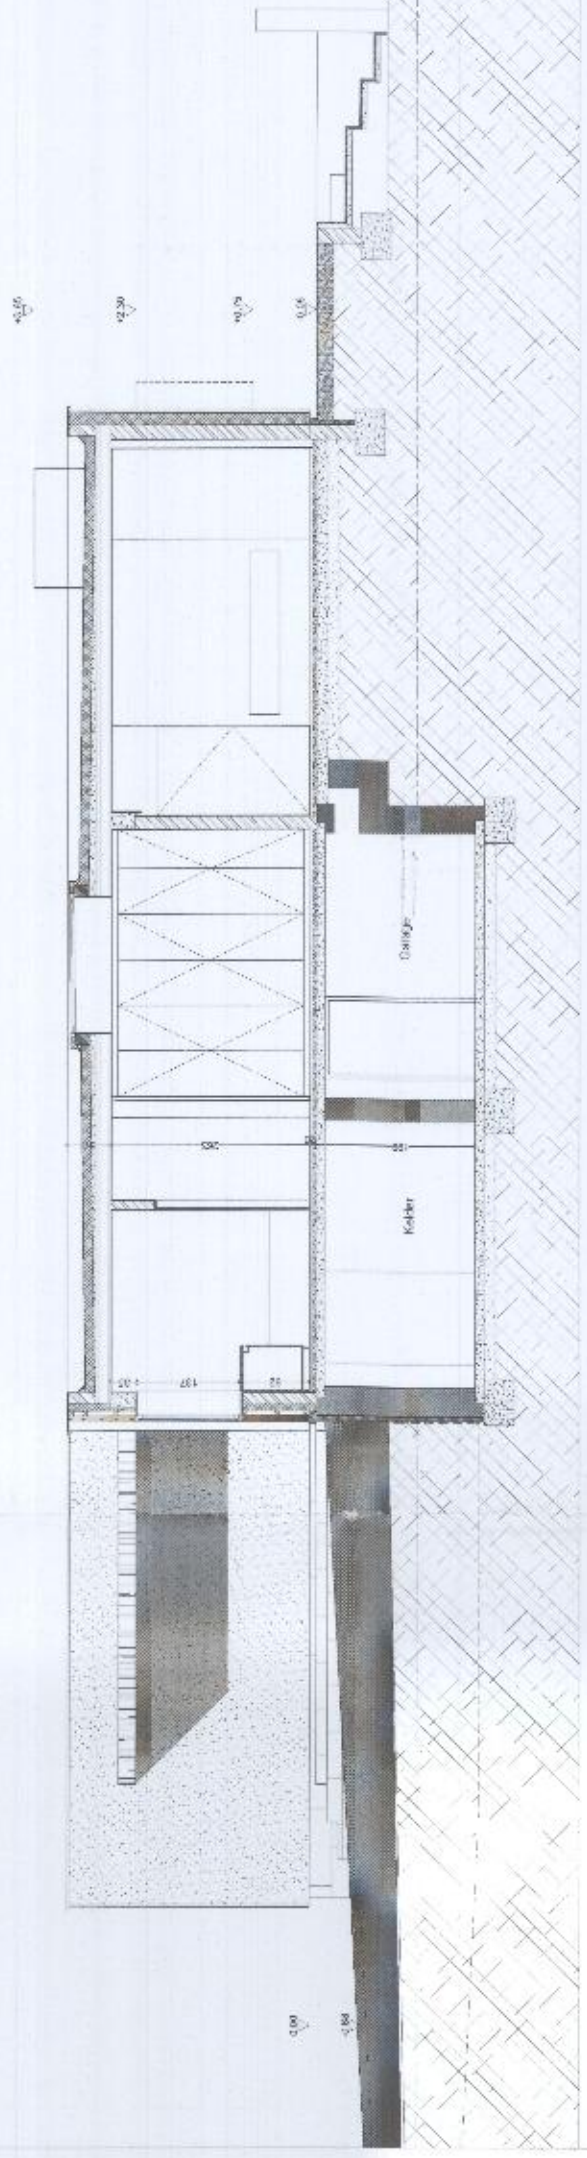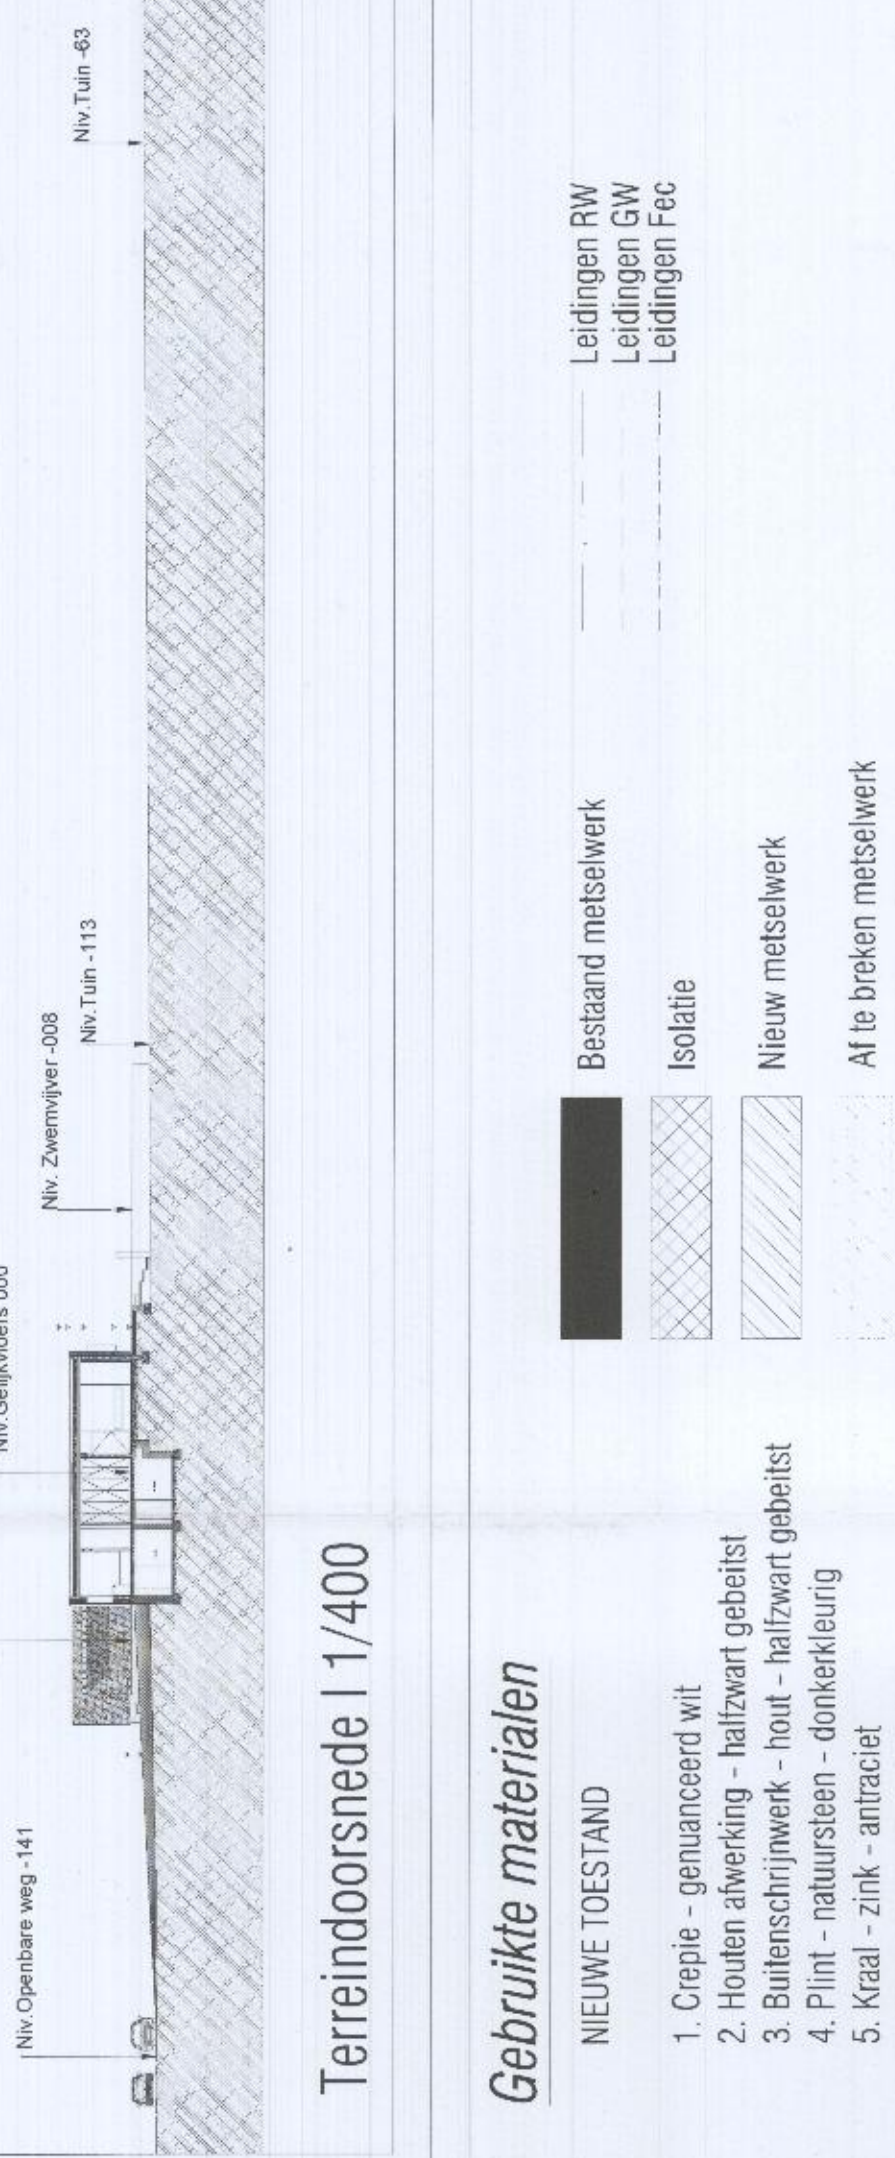


Snede AA

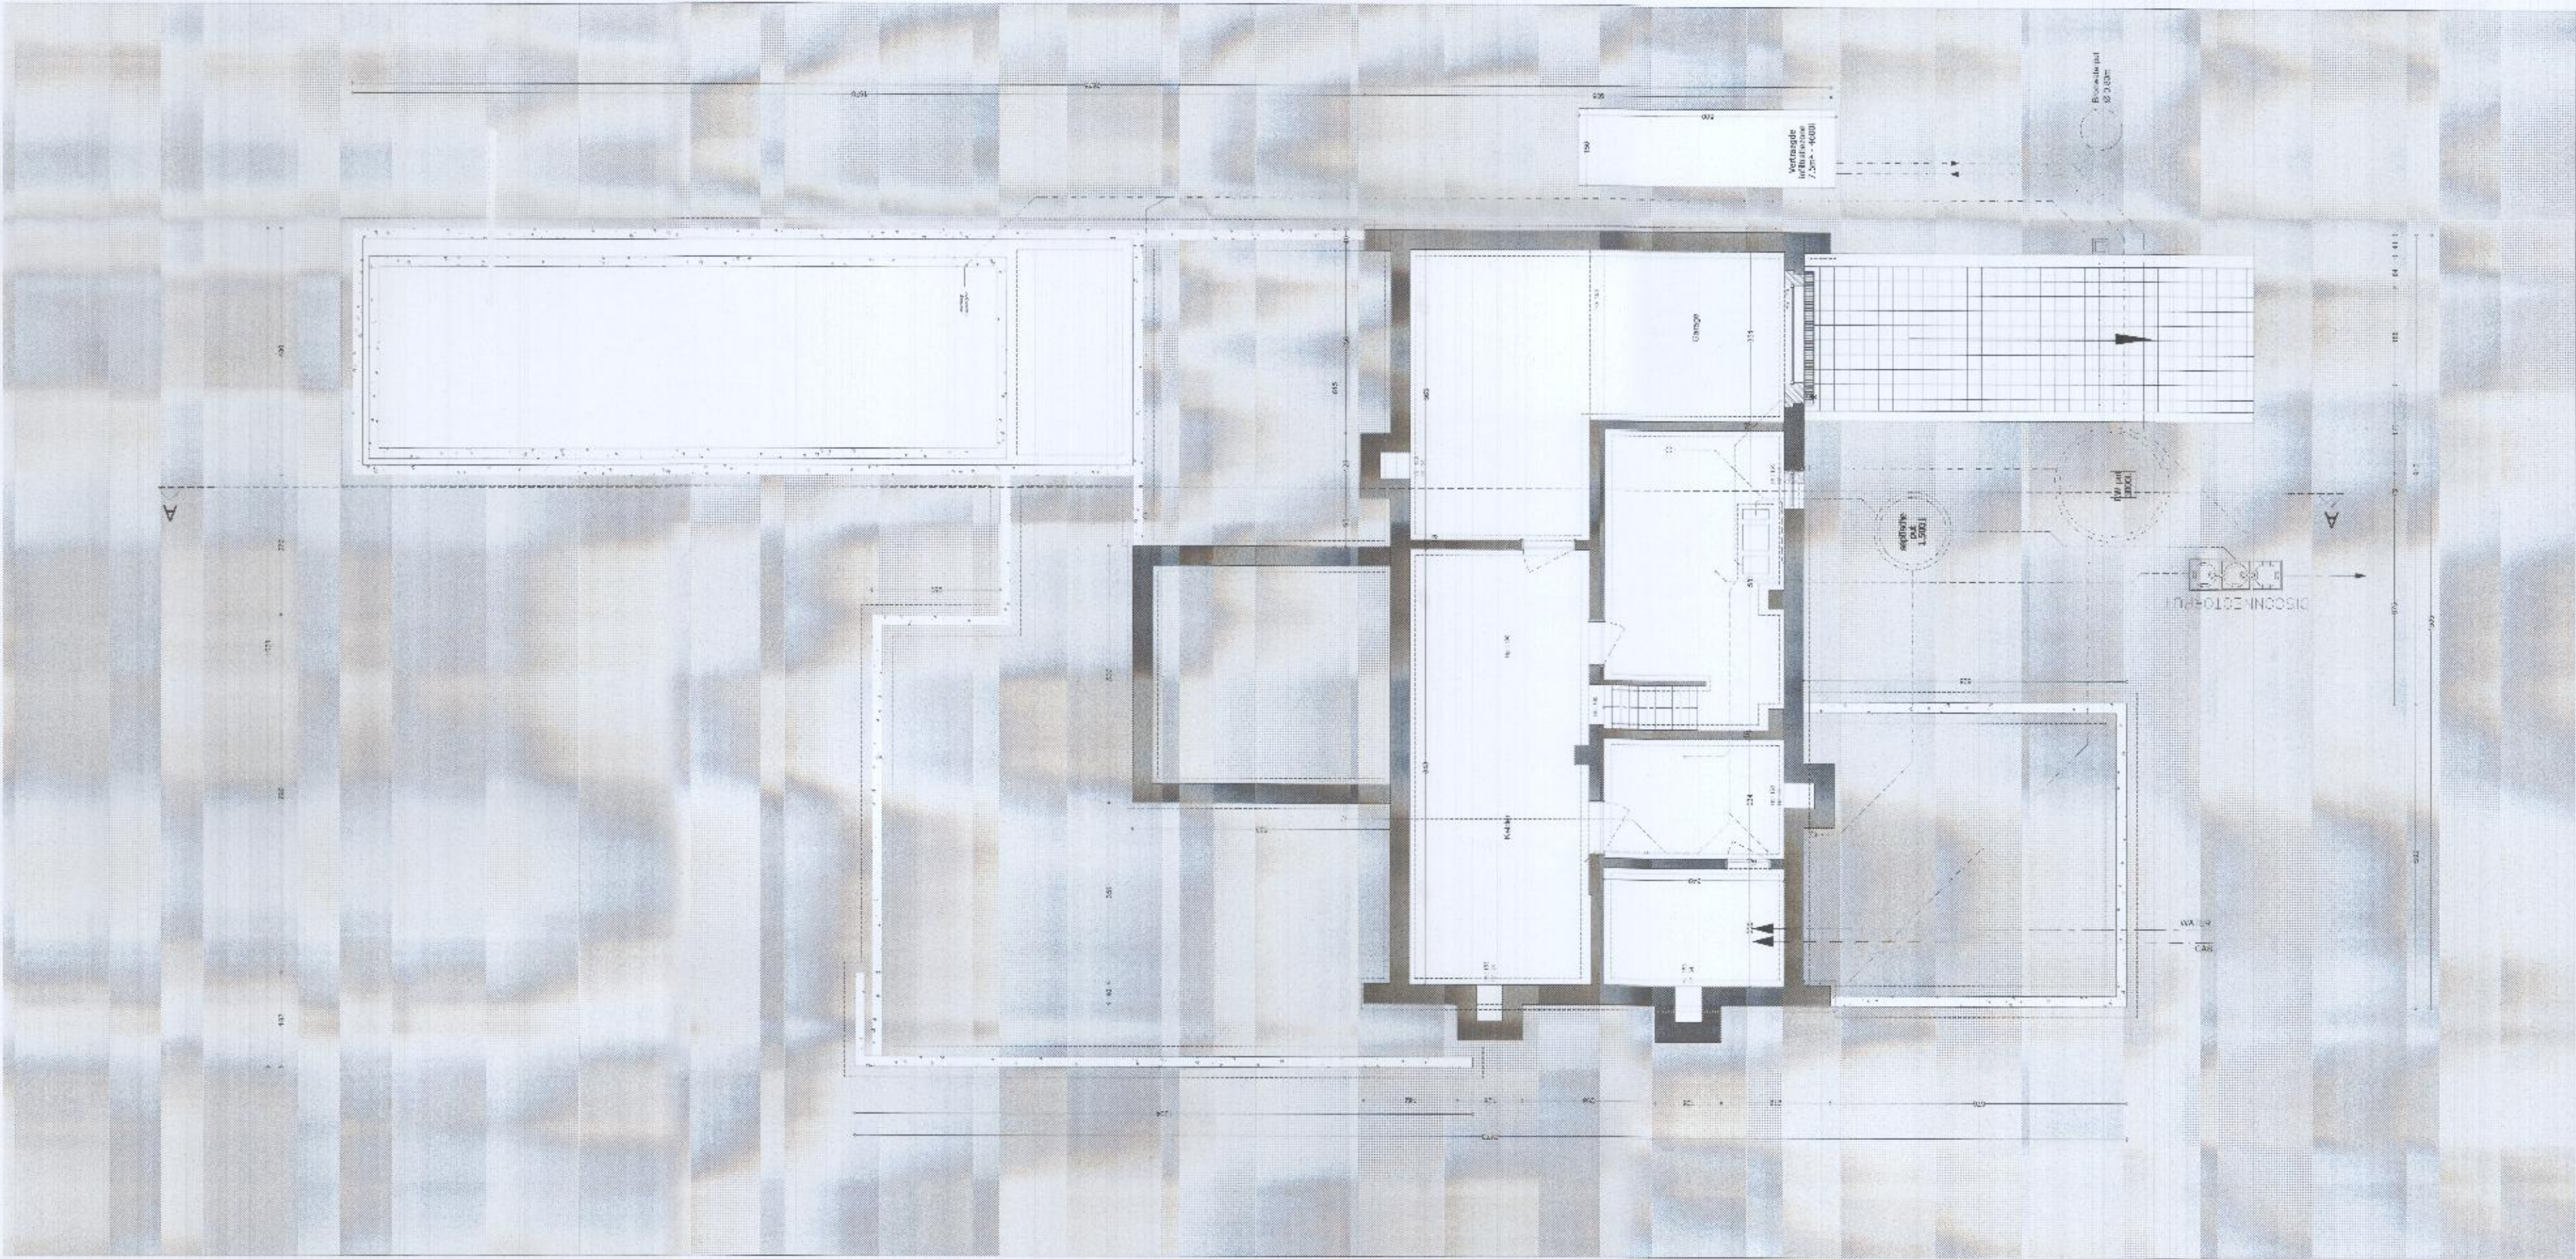

Funderingsplan

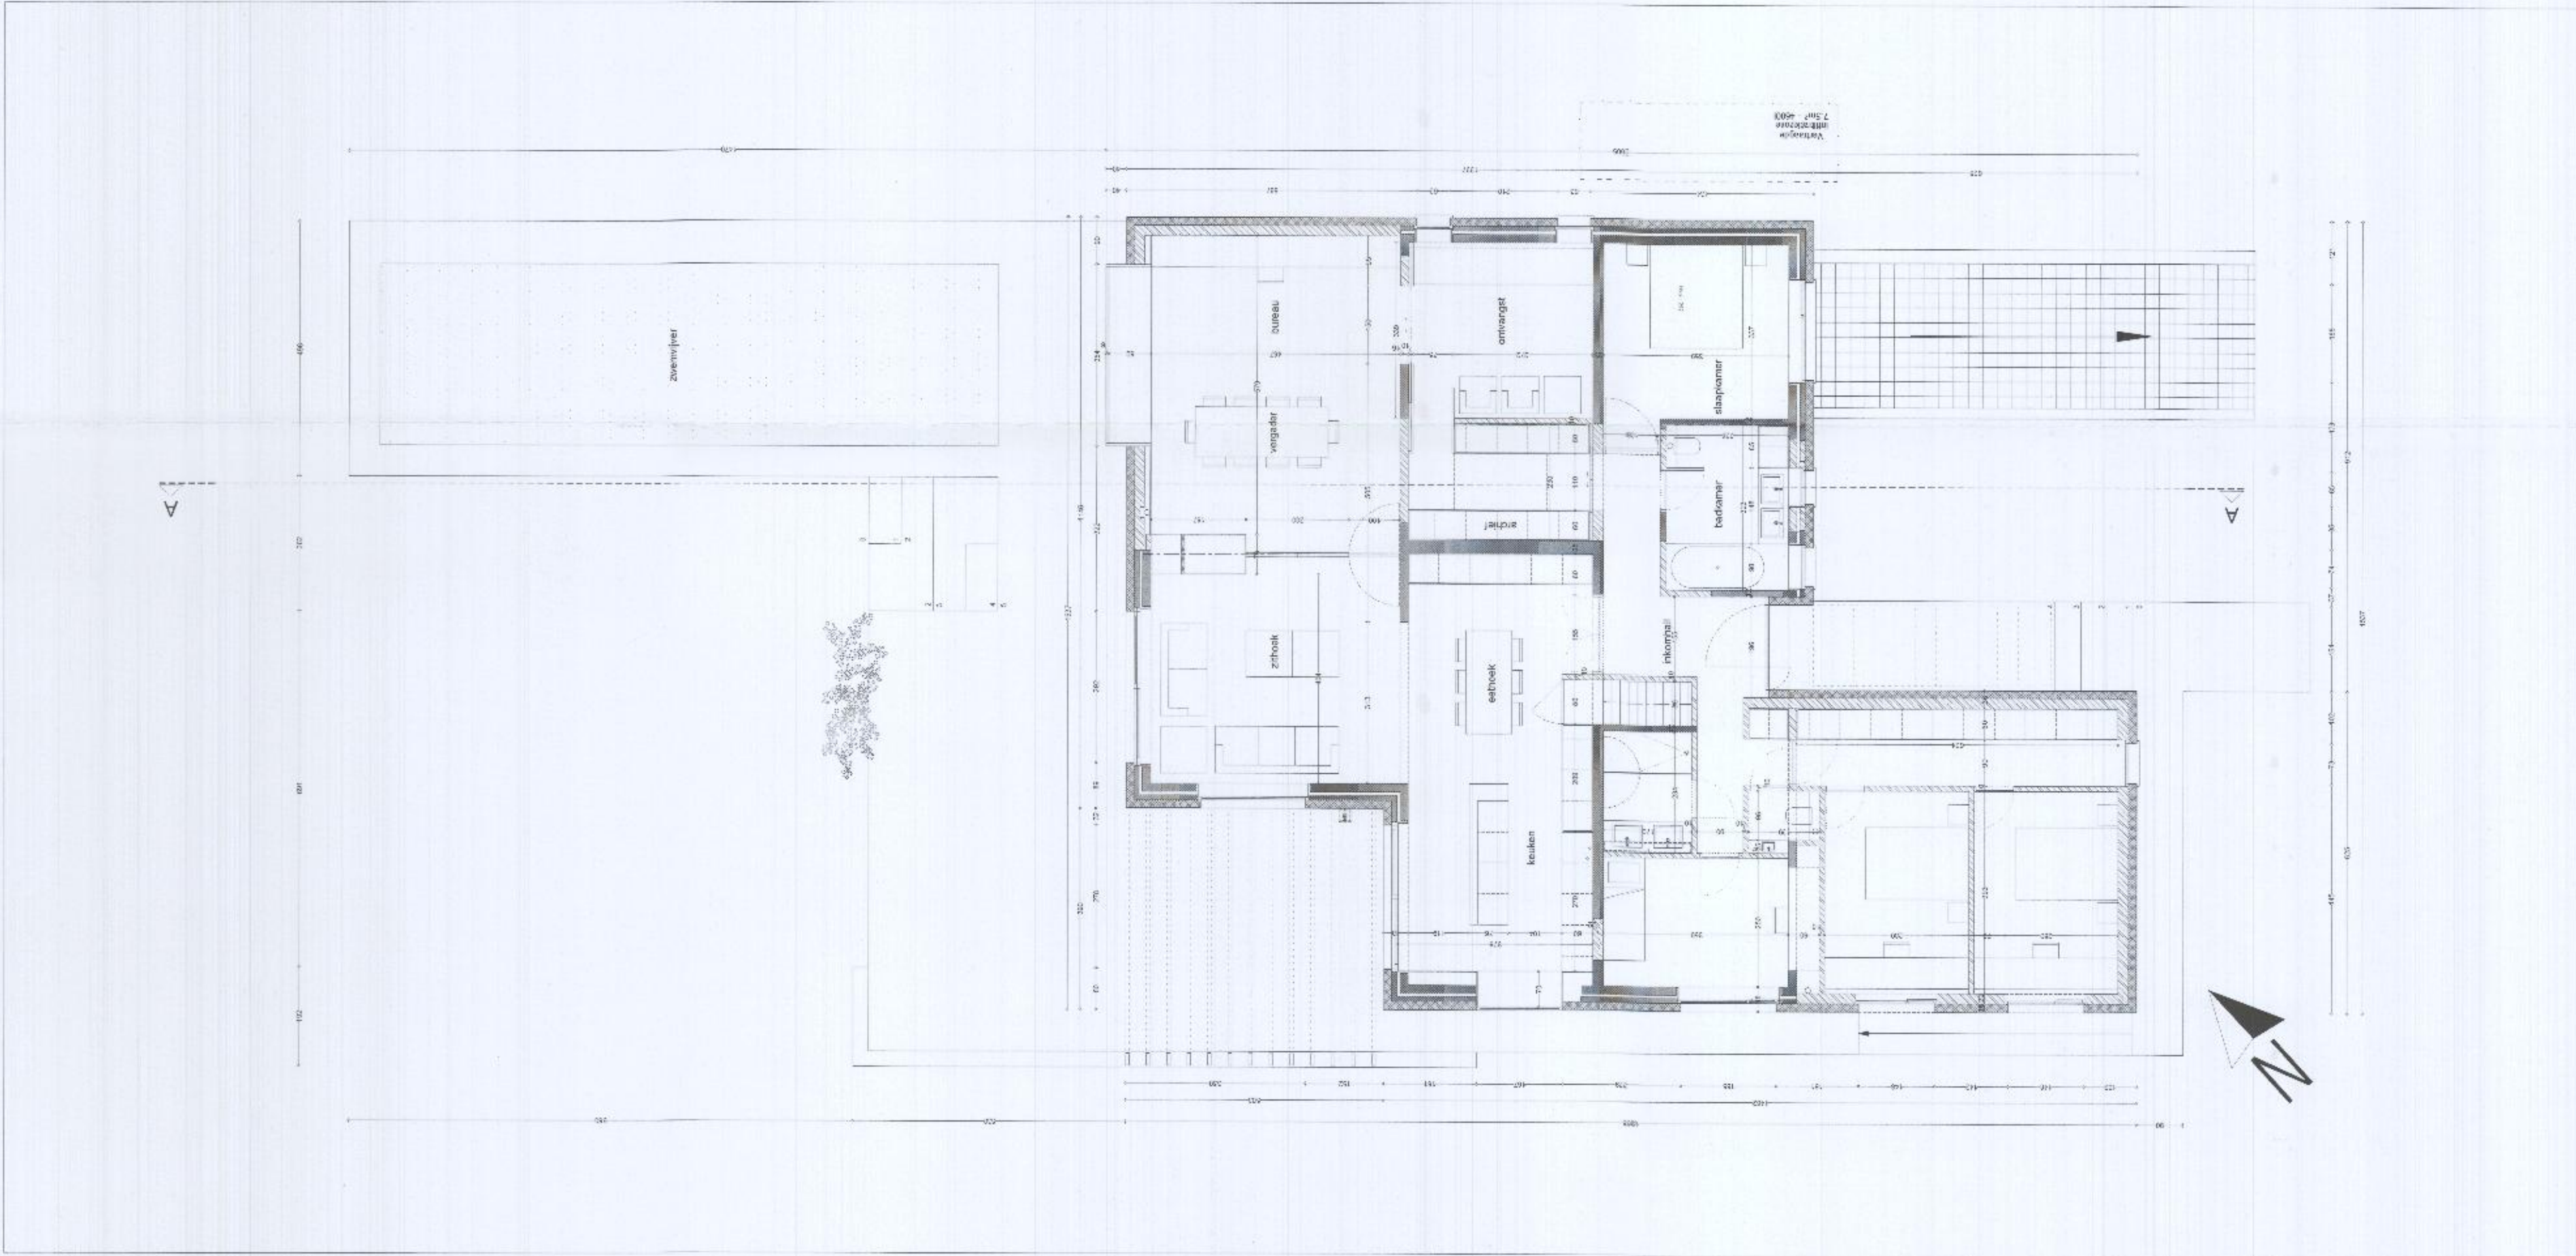

Plan gelijkvloers

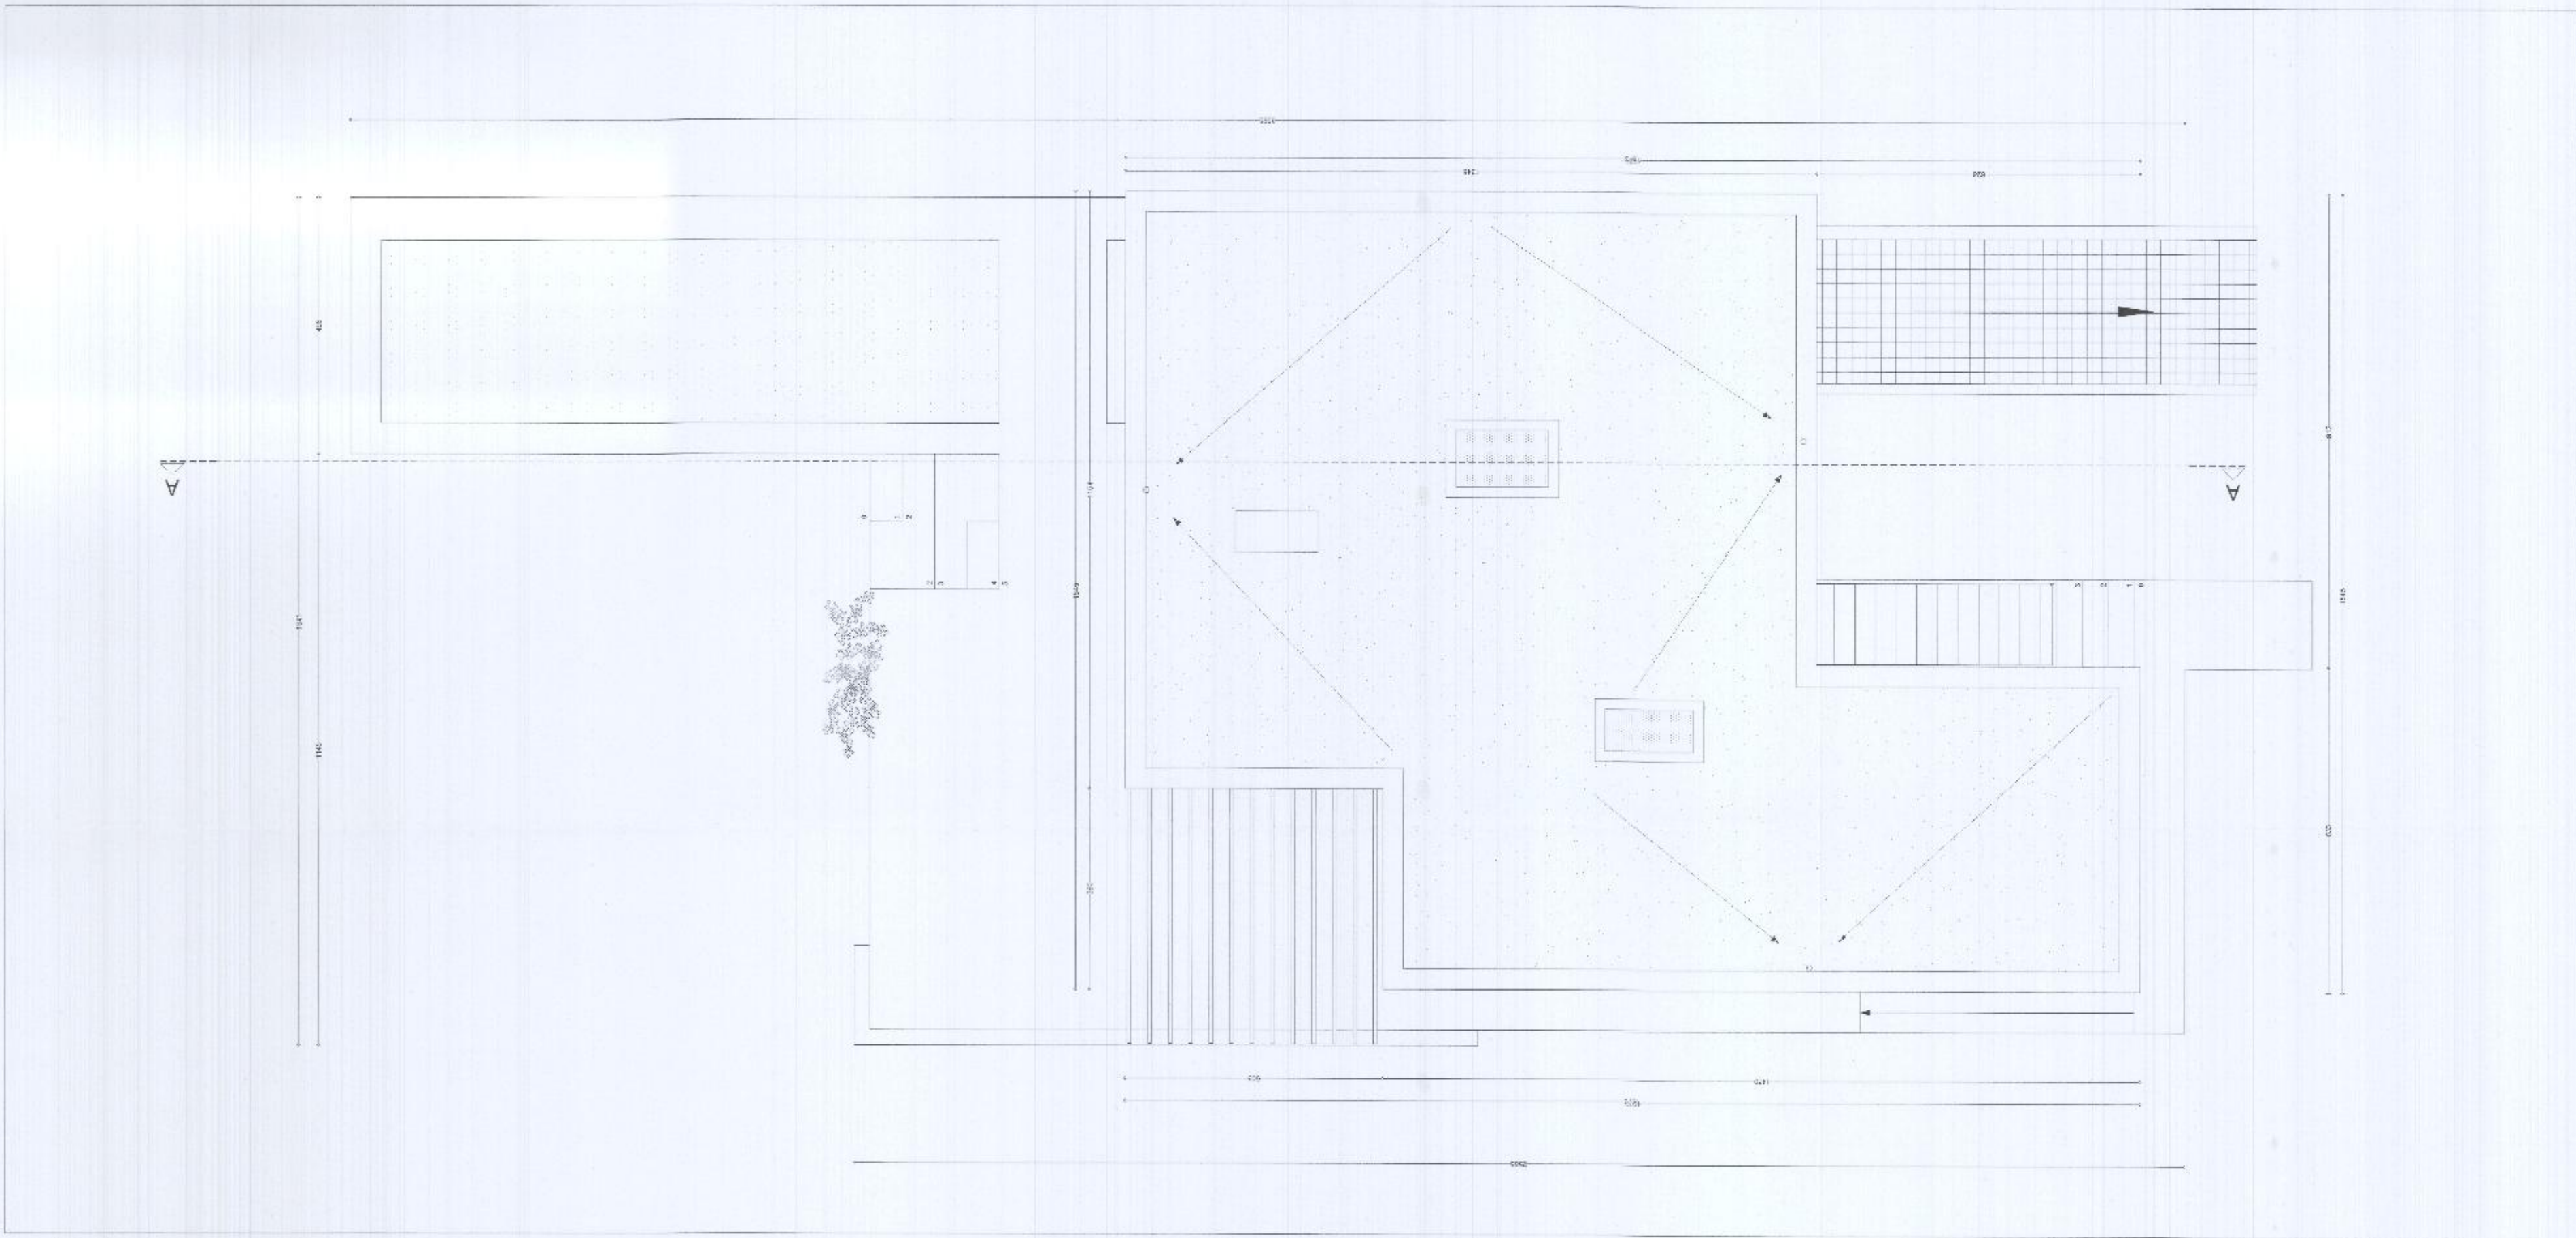

Dakplan



Inplantingsplan I 1/500

re
Tom Van den Daele
Mathieu De Schryver
Tel

+32 495 90 93 40
+32 485 03 53 52
+32 9 324 82 49

Dendermondsesteenweg 40 - B 9000 Gent
tom.vdd@rearch.be
mathieu.ds@rearch.be
info@rearch.be
www.rearch.be

Gemeente	Gemeente Asse
Project	Bouwaanvraag Verbouwing + uitbreiding van een bestaande ééngaazinswoning Waarbeek 17 - 1730 Asse
Bouwheer	Hospitality Belgium bvba - vertegenwoordigd door Dir. T. Vermeiren Waarbeek 16 1730 Asse
Kedester n°	2° Afd. - sectie D - n° 250 c²
Tekening	Inplantingsplan NT - 1/500 Terreindoorinsede - 1/400 Nieuwe toestand: Funderingsplan - Plan gelijkvloers - Dakplan Afsneden - Snede AA
Schaal	1/100
Datum	17/12/2015
Dossier nr.	2015-19
Plan Nr.	BA 01

Gezien en goedgekeurd door het College van
Burgemeester en Schepenen der gemeente
Assen zitting van 08 FEB 2016
De burgemeester, de bouwheer,
L. Van Droogenbroeck
K. Van Ertzen

voor akkoord,
de architect
K. Van Ertzen

wijzigingen	index	pag. nr.
	a	02/02
	b	
	c	
	d	