

PROVINCIE
GEMEENTE

VLAAMS-BRABANT
ASSE (MOLLEM)

BOUWAANVRAAG

BOUWEN VAN EEN ALLEENSTAANDE WONING

BOUWPLAATS VERKAVELING KLOOSTERBEEK - LOT 23
GOEDGEKEURD 10-06-'77 (ref. Stedebouw 5 V550-V48-br)
3° AFD., SEC. A deel van nrs. 221f, 221h, 221k

BOUWHEER DHR. & MEVR. MARC VANDERSTRAETEN-MARINA FIEREMANS
DE VIRONSTRAAT 9
1730 ASSE
02/452.65.88

ARCHITECT IR. JAN VANDERSTRAETEN
HUNSBERG 14
1785 MERCHTEM
052/37.21.65

PLAN: SITUERING - KADASTRAAL PLAN - VERKAVELING - INPLANTING - TERREINPROFIELEN
KELDER - GELIJKVLOERS - VERDIEPING

SCHAAL 1 / 50, e.a.

14/06/01

1/2

BOUWHEER,

ARCHITECT,

SITUATIEPLAN

SCHAAL : 1/10000




SITUERING

1/10000

KADASTRALE CONFIGURATIE

SCHAAL : 1/2500

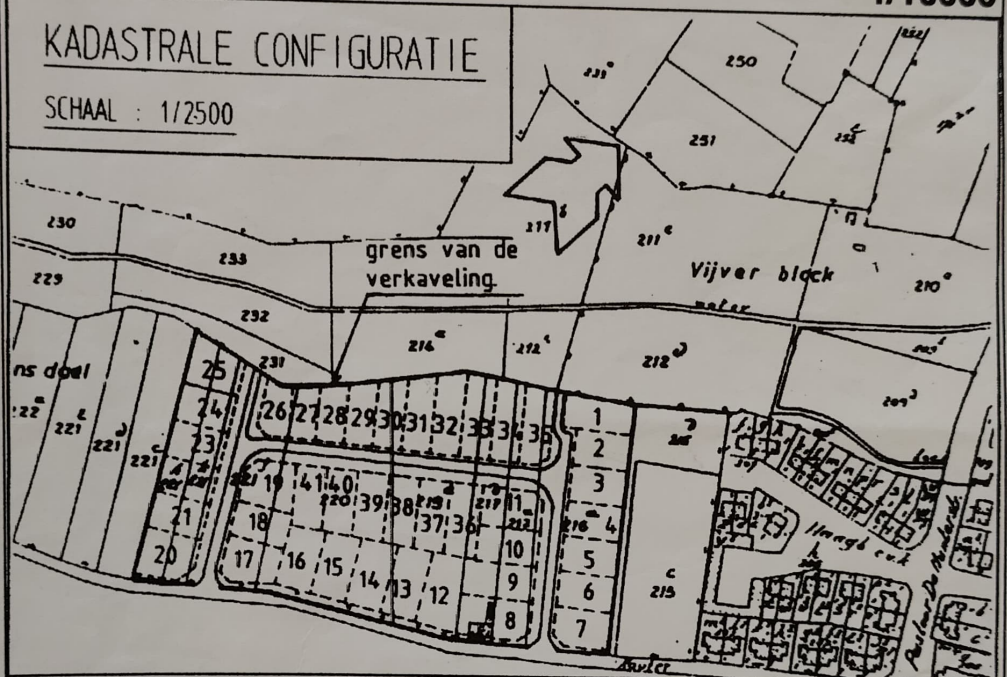

OMGEVINGSPLAN


1/2500


LEGENDE

	GEVELMETSSELWERK
	DRAGEND METSELWERK
	BESTAANDE MUREN
	LICHTE WANDEN
	BESTAANDE BETONCONSTRUCTIES
	PREFAB-BETON
	NIEUWE BETONCONSTRUCTIES
	NATUURSTEEN
	GESTABILISEERD ZAND
	AF TE BREKEN
	ZACHTE ISOLATIE
	STIJVE ISOLATIE
	DICHTINGEN
	DAMPSCHERM
	FECALWATER
	SANITAIR AFVALWATER
	REGENWATER
	DRAINEERWATER


GEVELMATERIALEN

1. gevelbekleding in crepis
2. plinten in blauwe hardsteen
3. deur- & schuifraamdoorpels in blauwe steen
4. andere ramen - aluminium doorpels
5. ramen, poort en deuren in aluminium
6. deksteen in blauwe hardsteen
7. afvoeren in gepatineerde zink
8. glasdallen 30/30

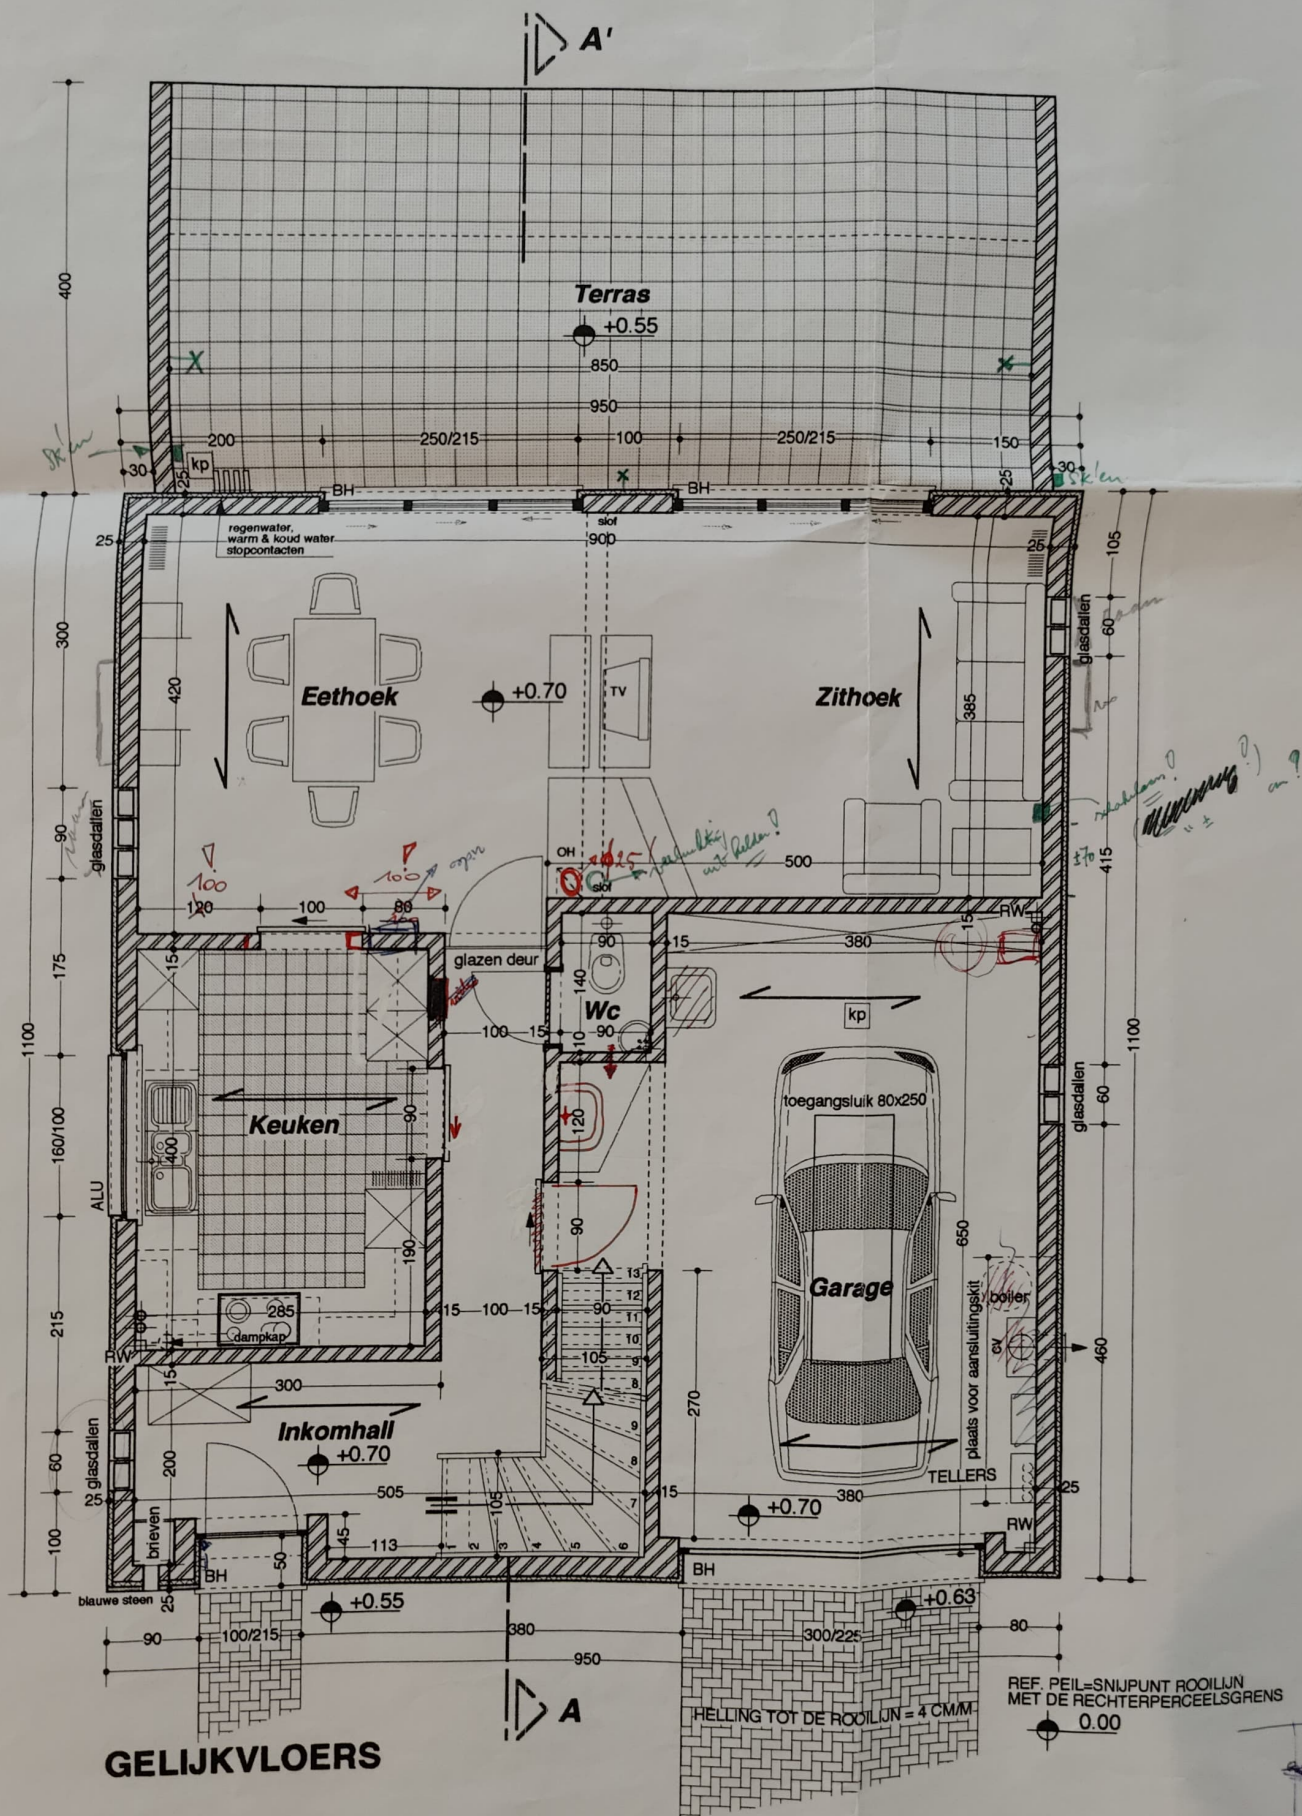


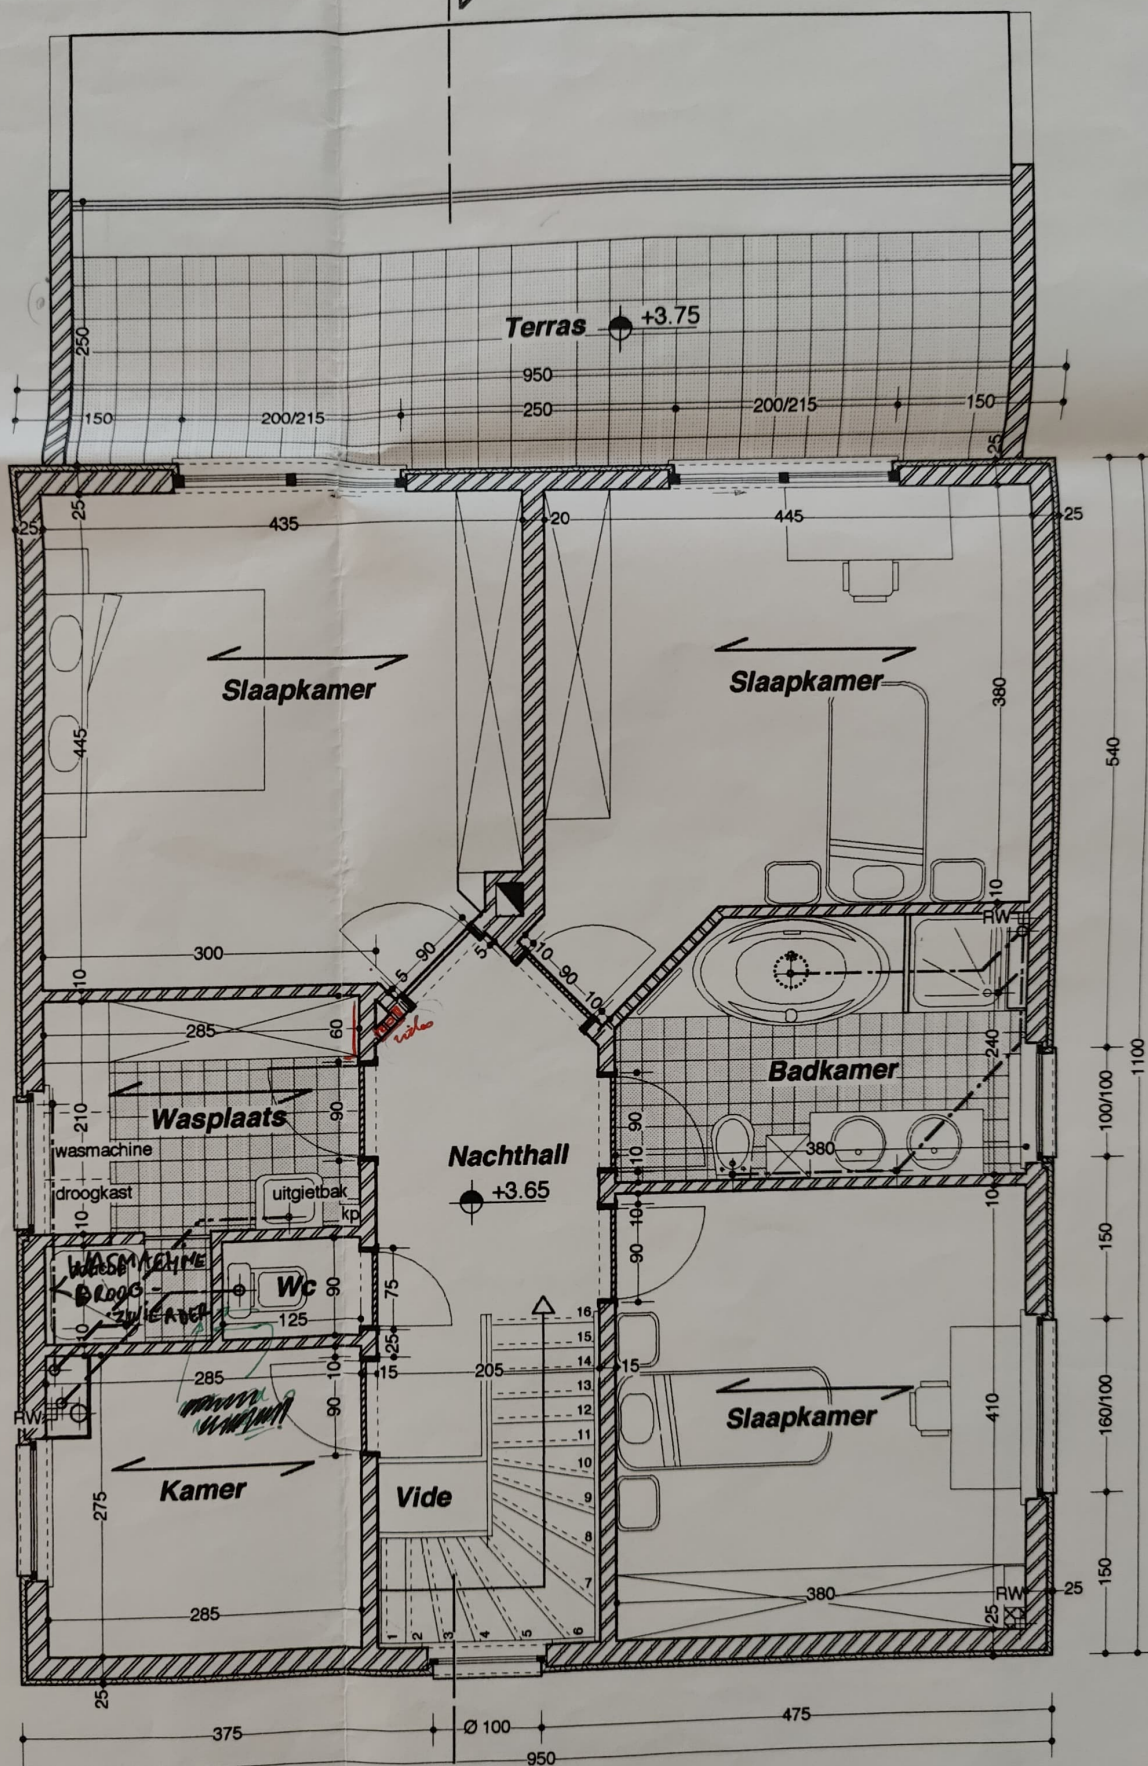

VERDIEPING

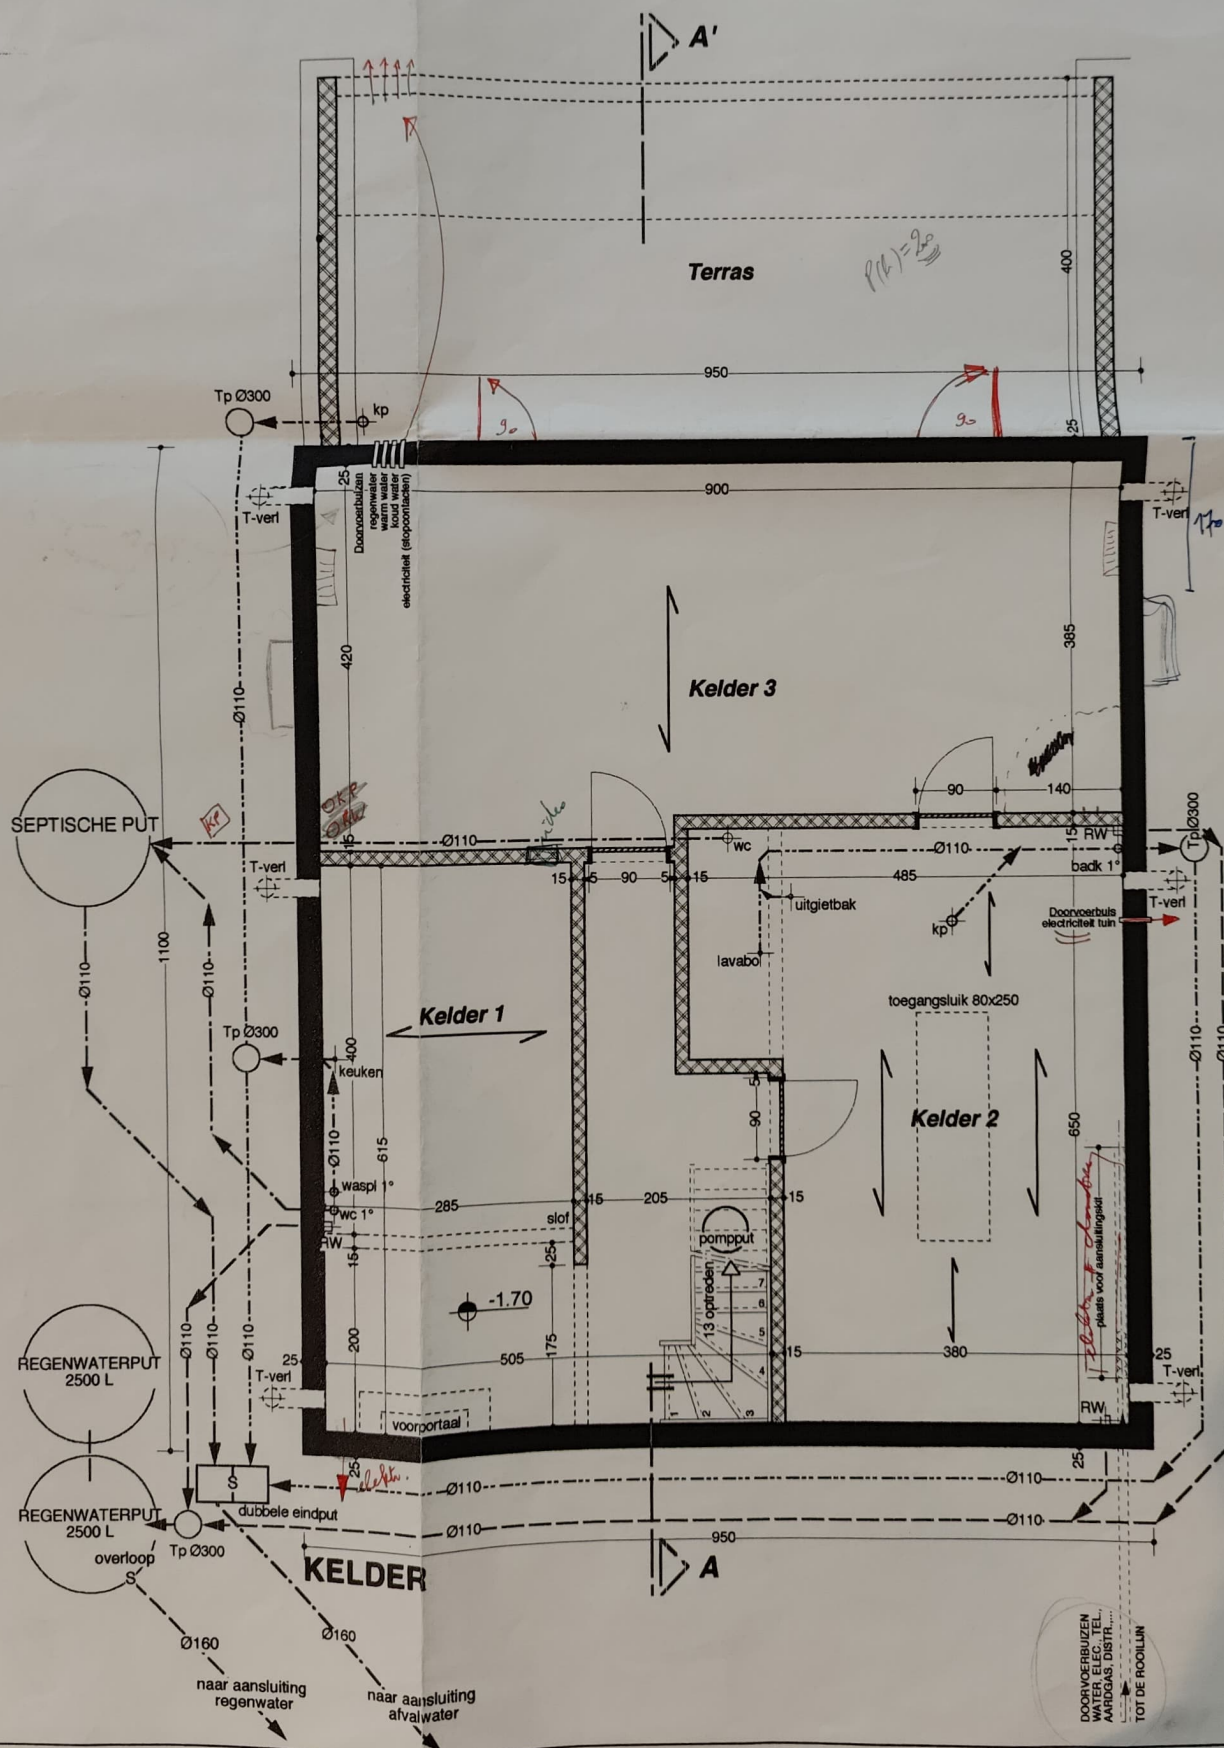

Bestand: voorrang nr 27
vrijgave 31/08/00
over te dragen aan de gemeente

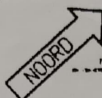

LOT WAARVOOR AANVRAAG

PROVINCIE VLAAMS-BRABANT
GEMEENTE ASSE
OPDRACHTGEVER HAVILAND Intercommunale C.V.
Stusselsestraatweg 817 1731 Asse (Zellik)

**VERKAVELING
"KLOOSTERBEEK"**

SCHAAL 1/700

voetbalpelen

voetbalterrein

VERKAVELING

1/700