Digitaal ondertekend door Koenraad Van Elsen (Signature)
Datum: 28/02/2024 14:24:27

Digitaal ondertekend door Lander Van Droogenbroeck (Signature)
Datum: 28/02/2024 13:04:34

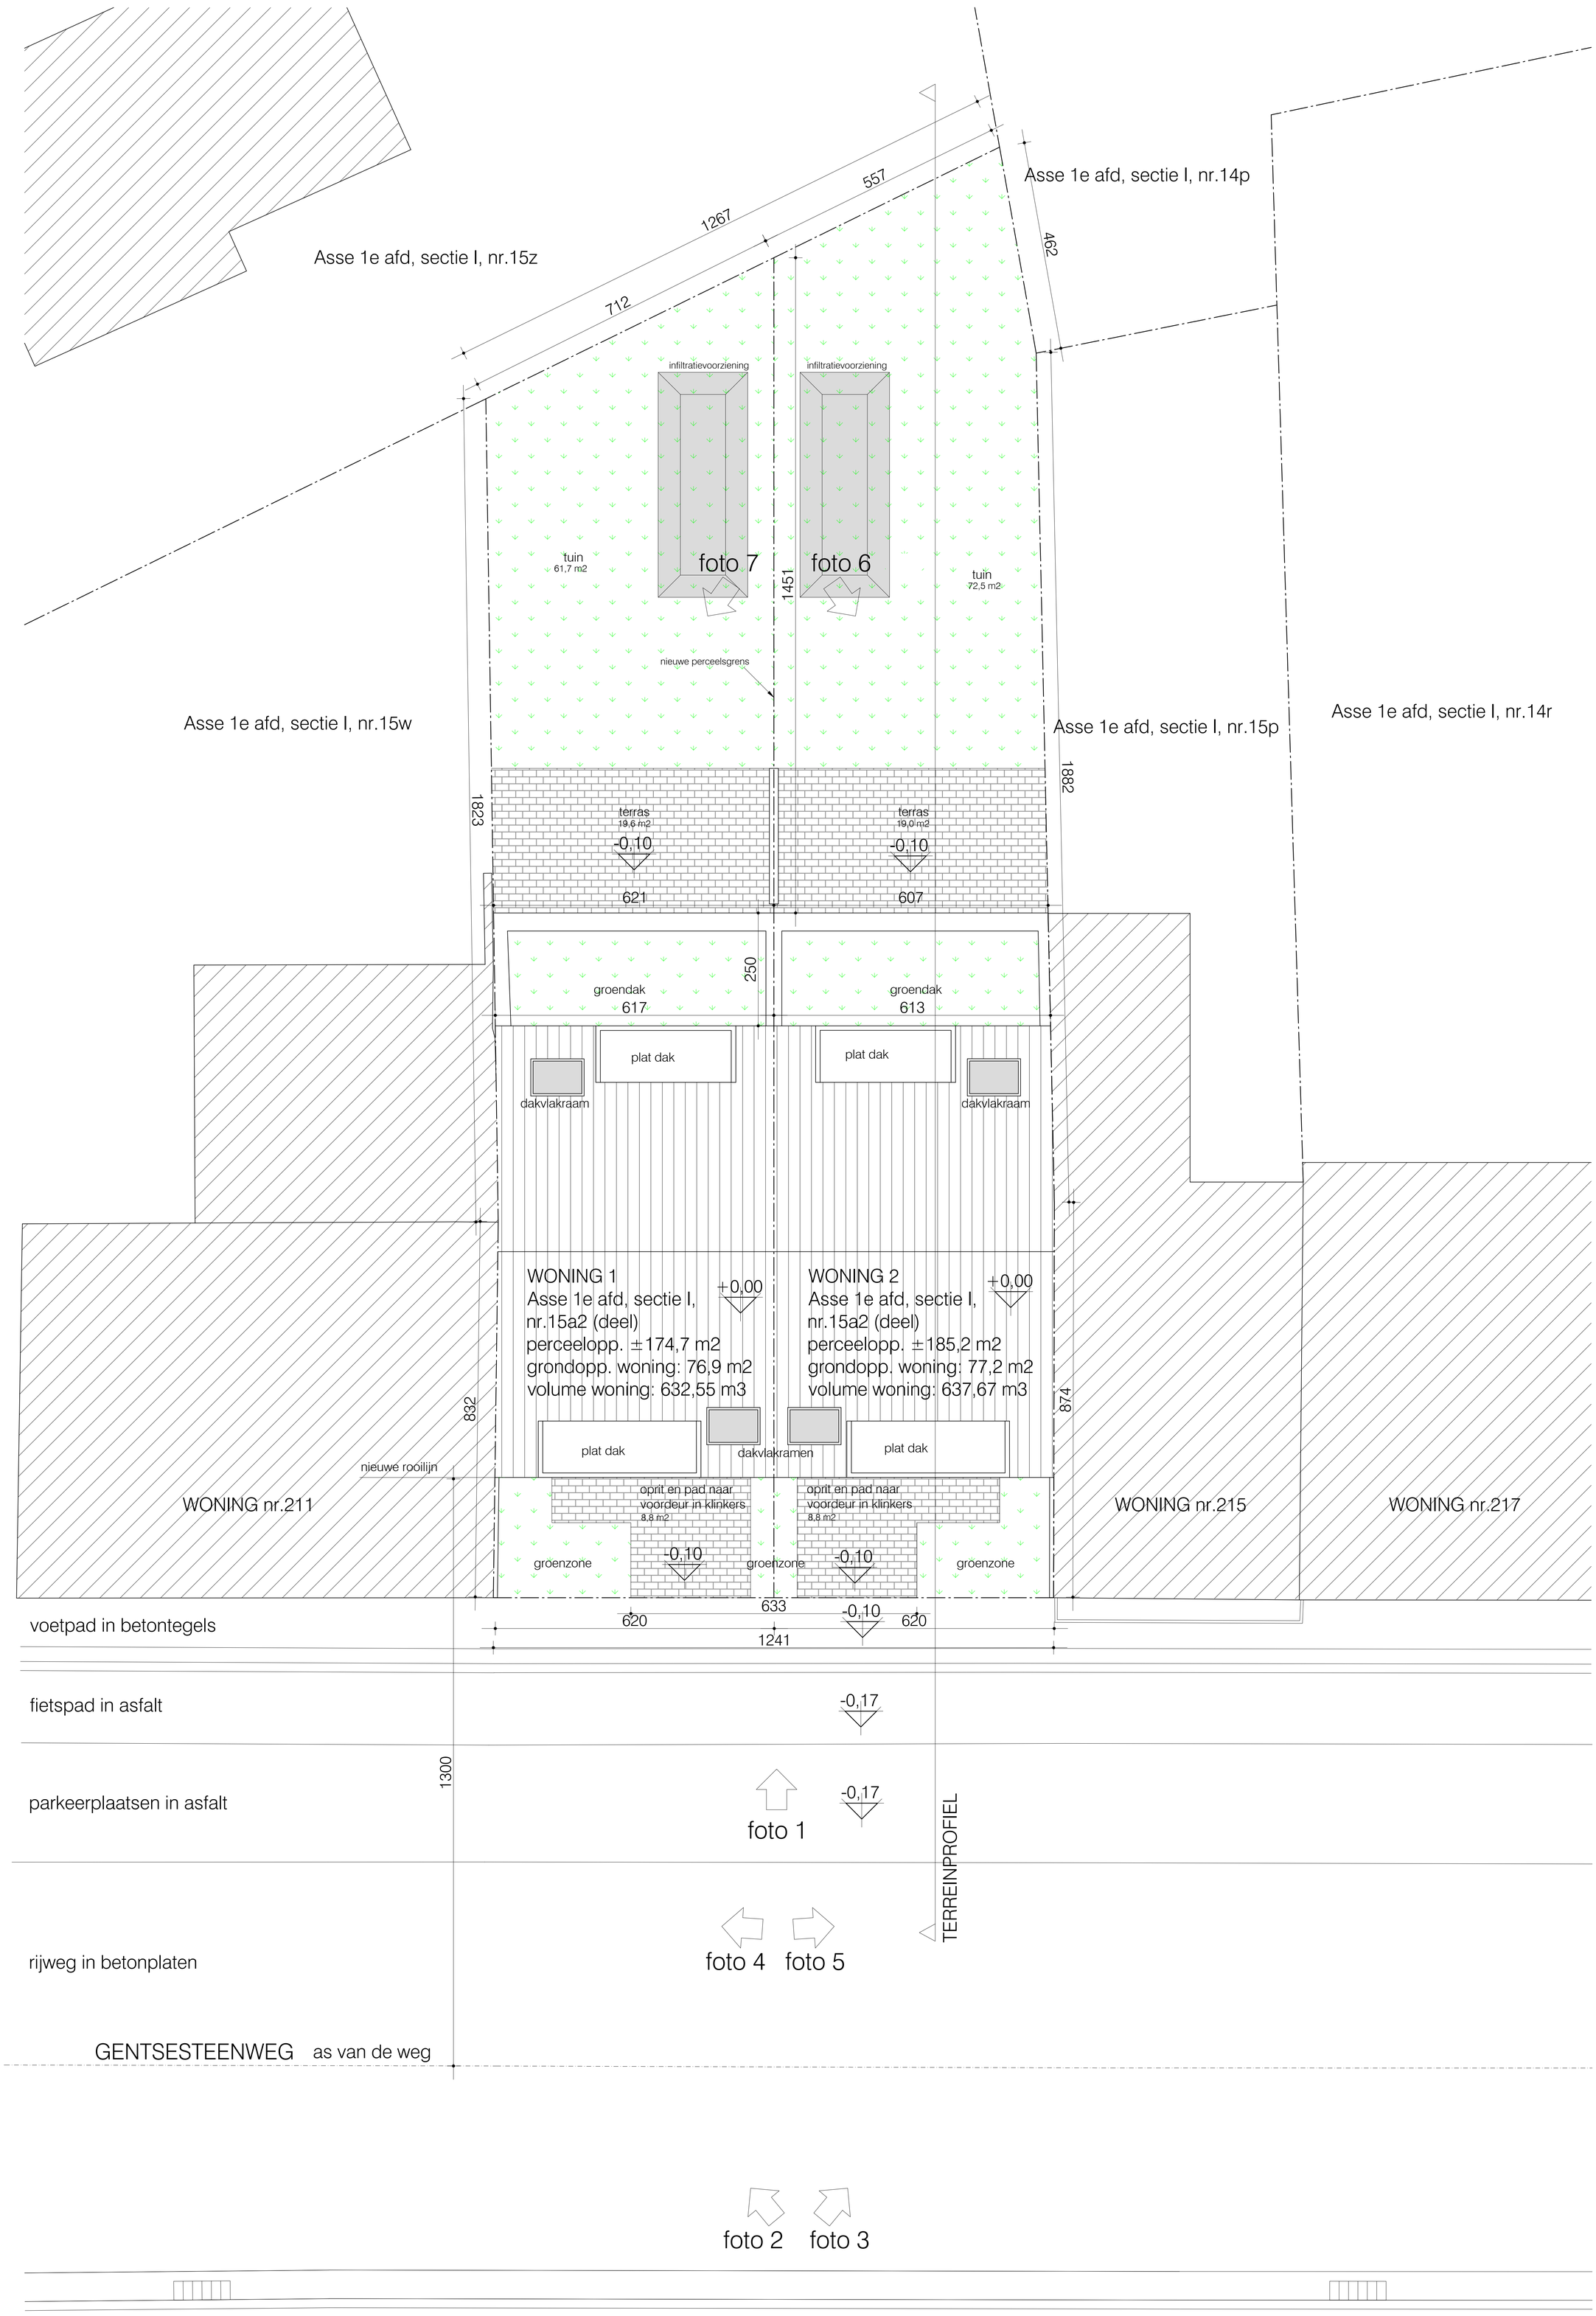

INPLANTINGSPLAN

NIEUWE TOESTAND

SCHAAL 1/50

BA_Gentsesteenweg_I_N_1_Inplantingsplan