


Gasthuisstraat 8
1785 Merchtem
Plan verbouwing en afwerking +0

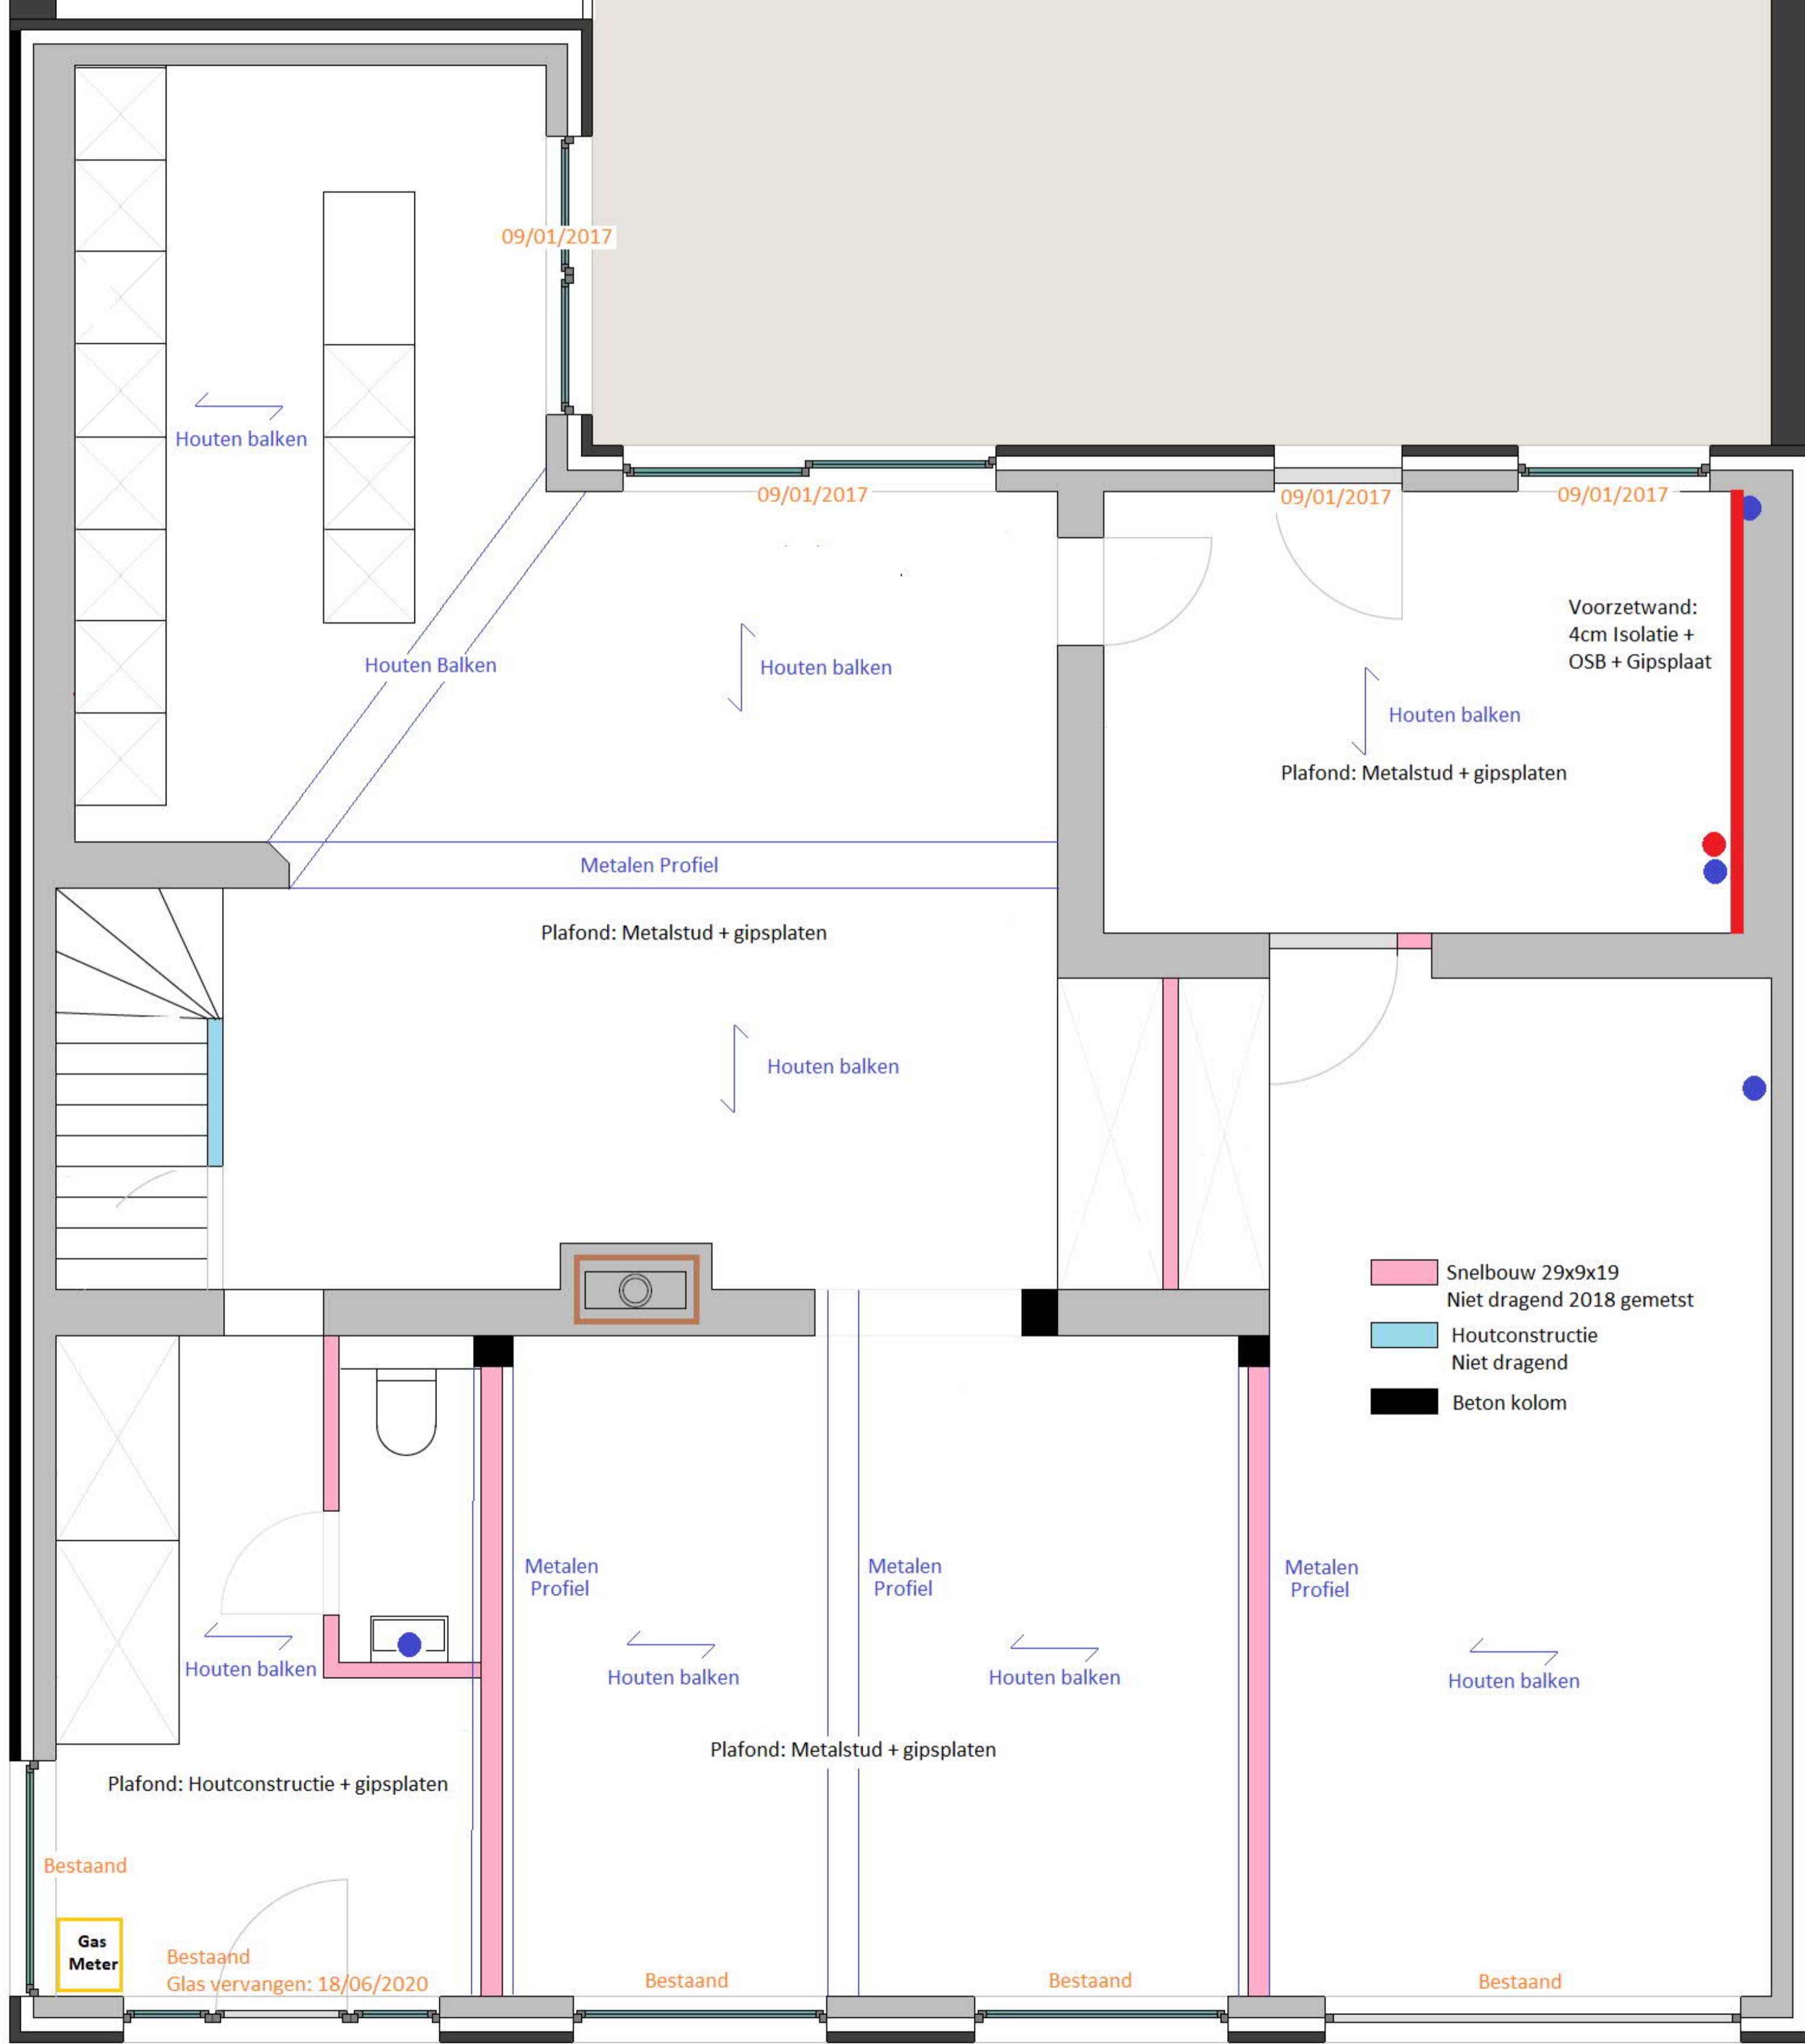

-  Snelbouw 29x9x19
Niet dragend 2018 gemetst
-  Houtconstructie
Niet dragend
-  Beton kolom

Voorzetwand:
4cm Isolatie +
OSB + Gipsplaat

Houten balken
Plafond: Metalstud + gipsplaten

Plafond: Metalstud + gipsplaten

Houten balken

Metalen Profiel

Metalen Profiel

Metalen Profiel

Plafond: Houtconstructie + gipsplaten

Plafond: Metalstud + gipsplaten

Bestaand

Gas
Meter

Bestaand
Glas vervangen: 18/06/2020

Bestaand

Bestaand

Bestaand