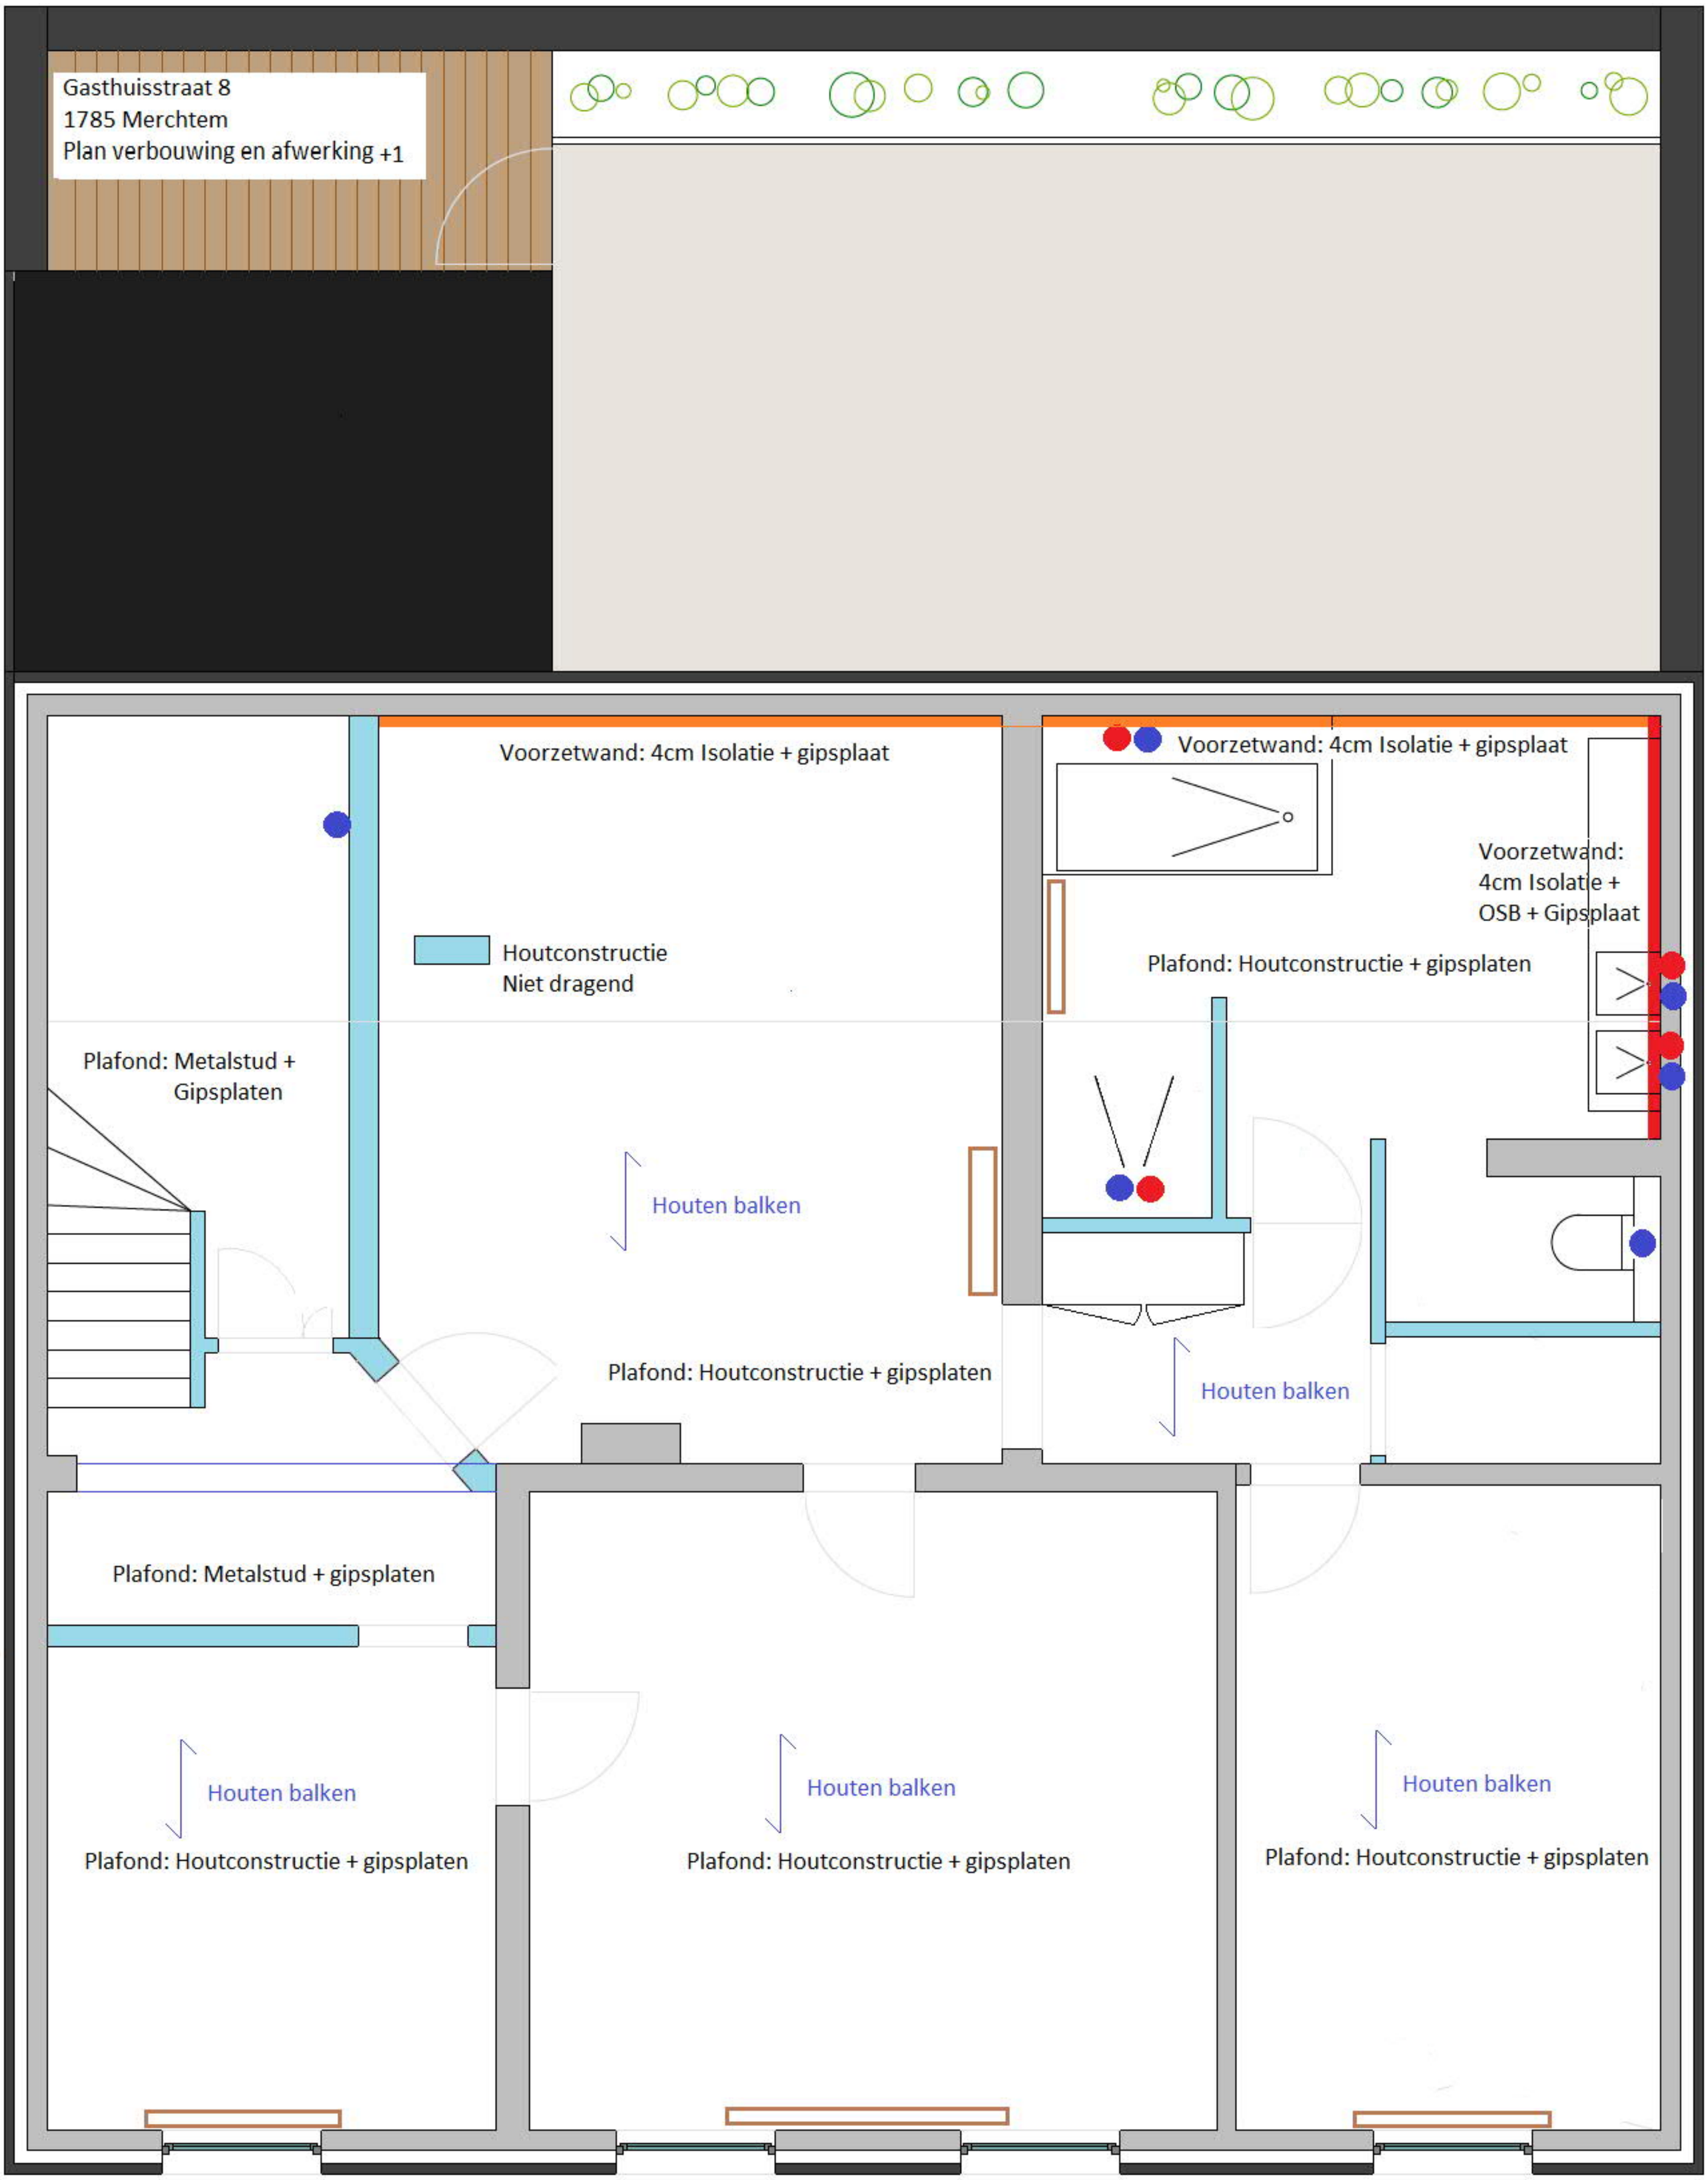Gasthuisstraat 8
1785 Merchtem
Plan verbouwing en afwerking +1