


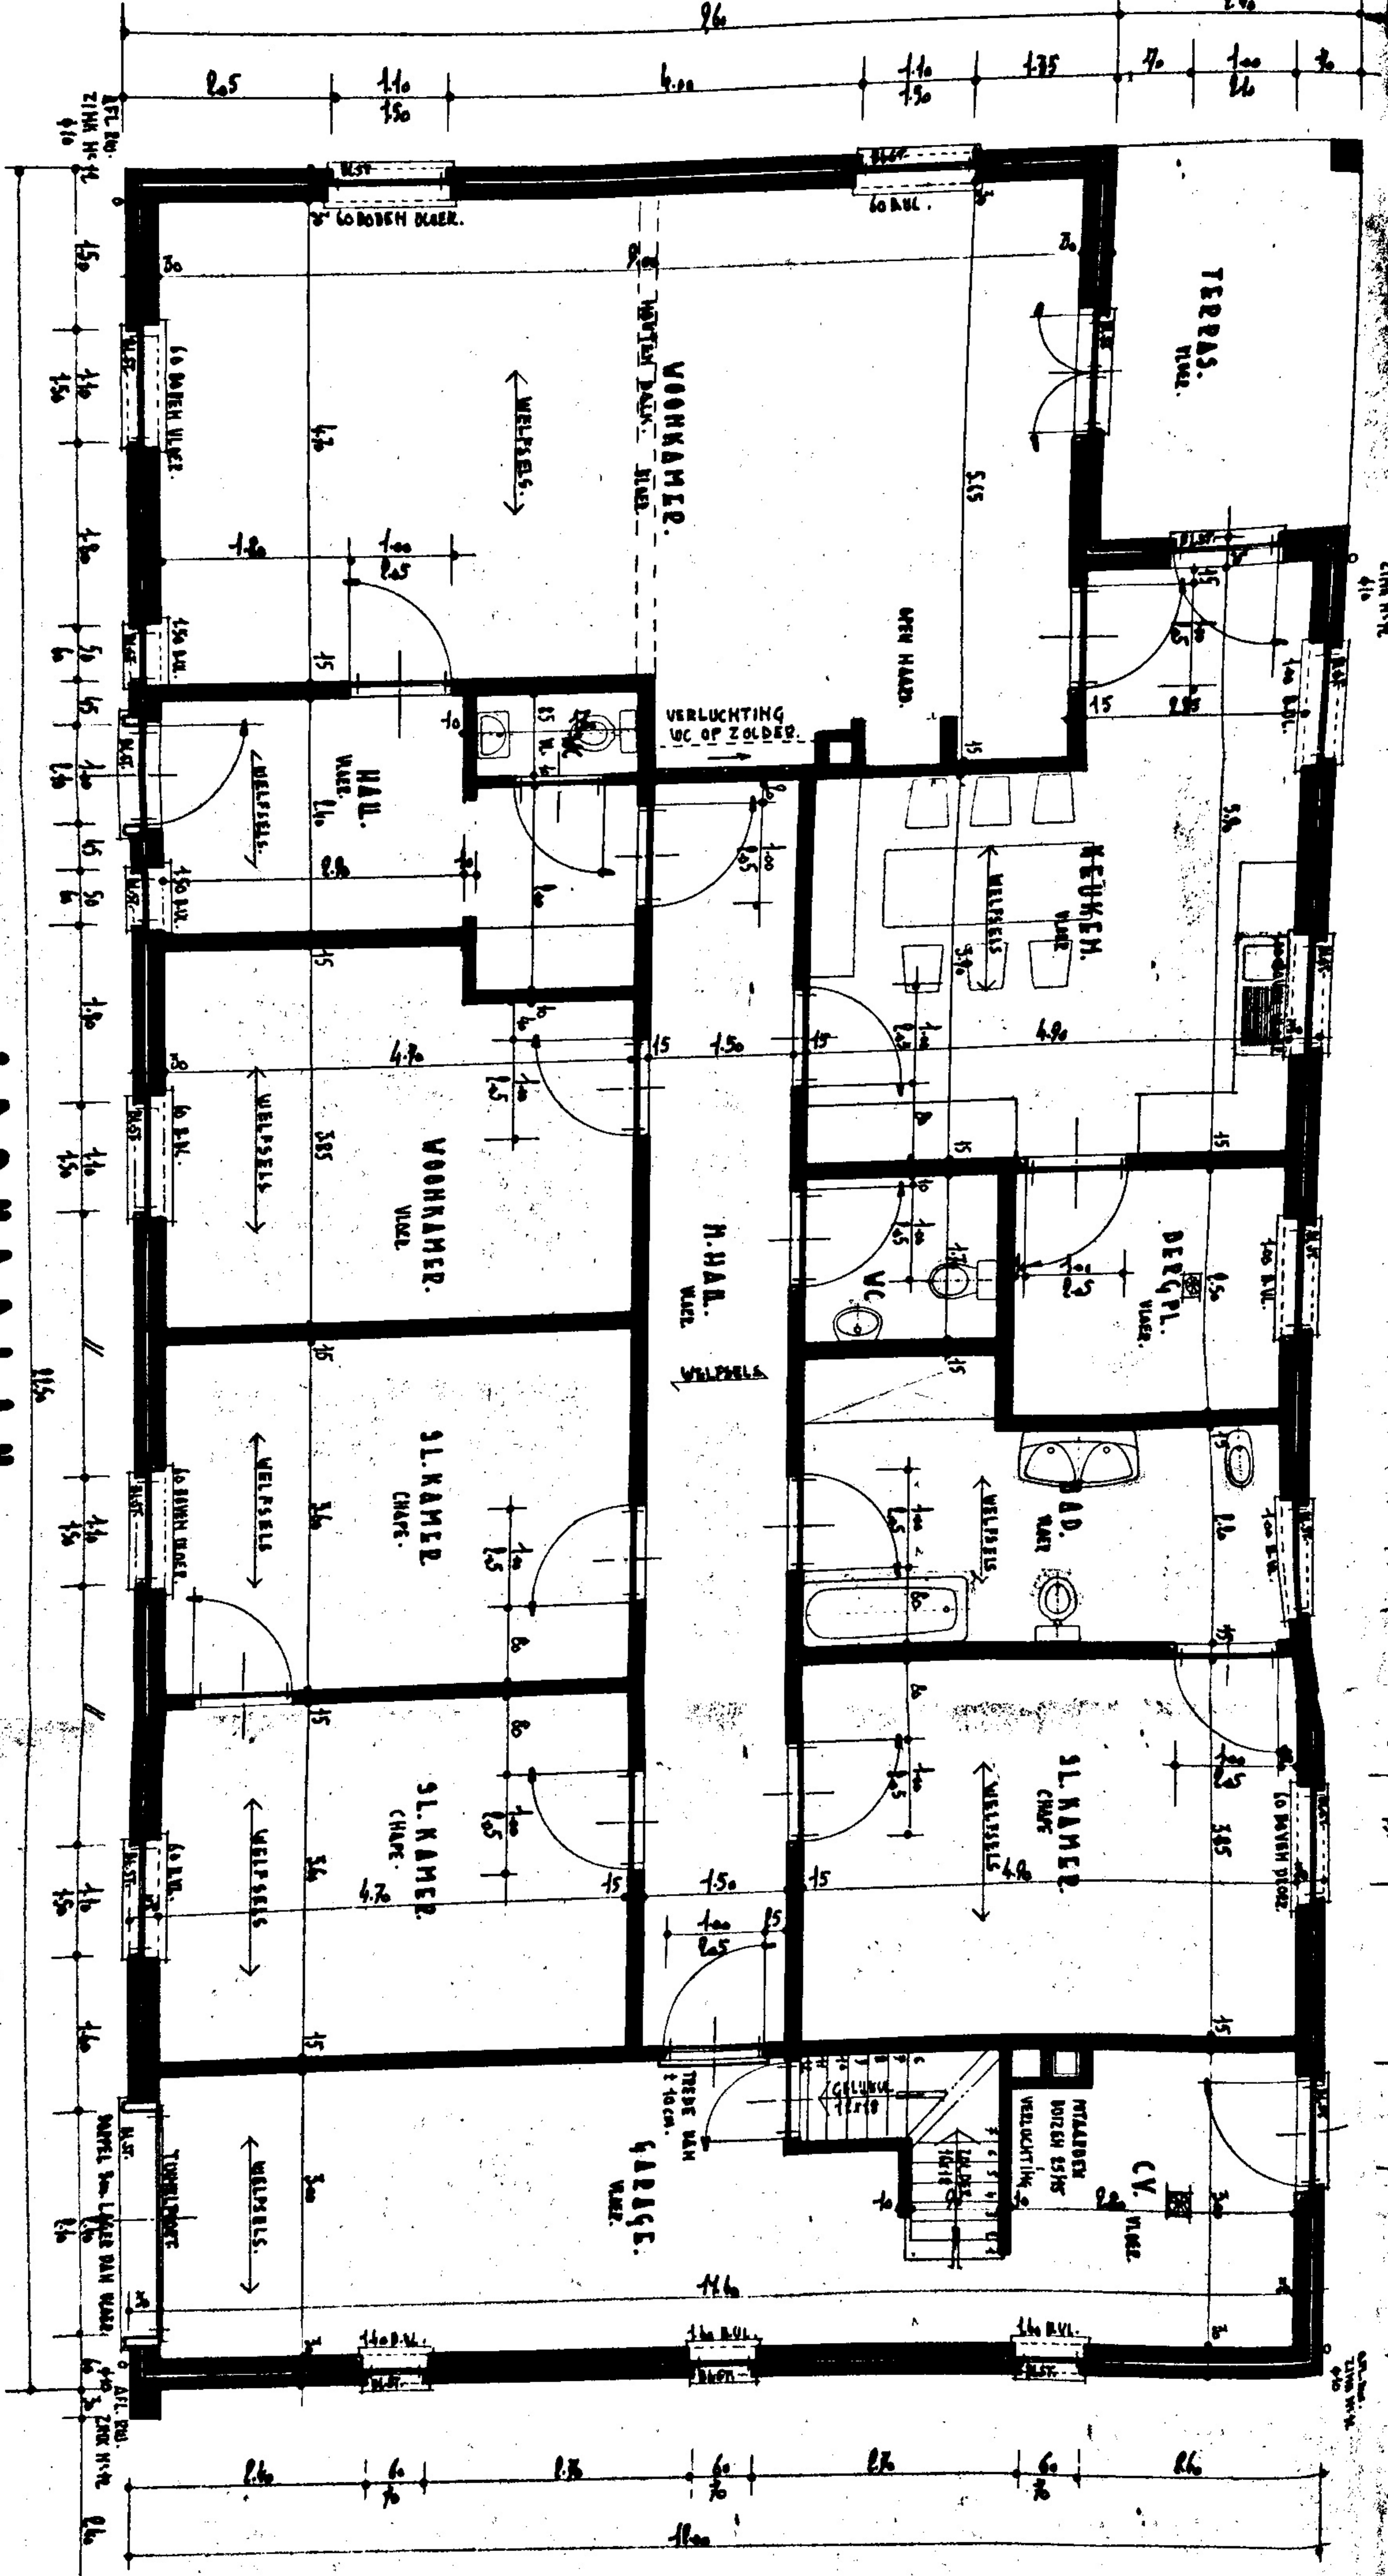


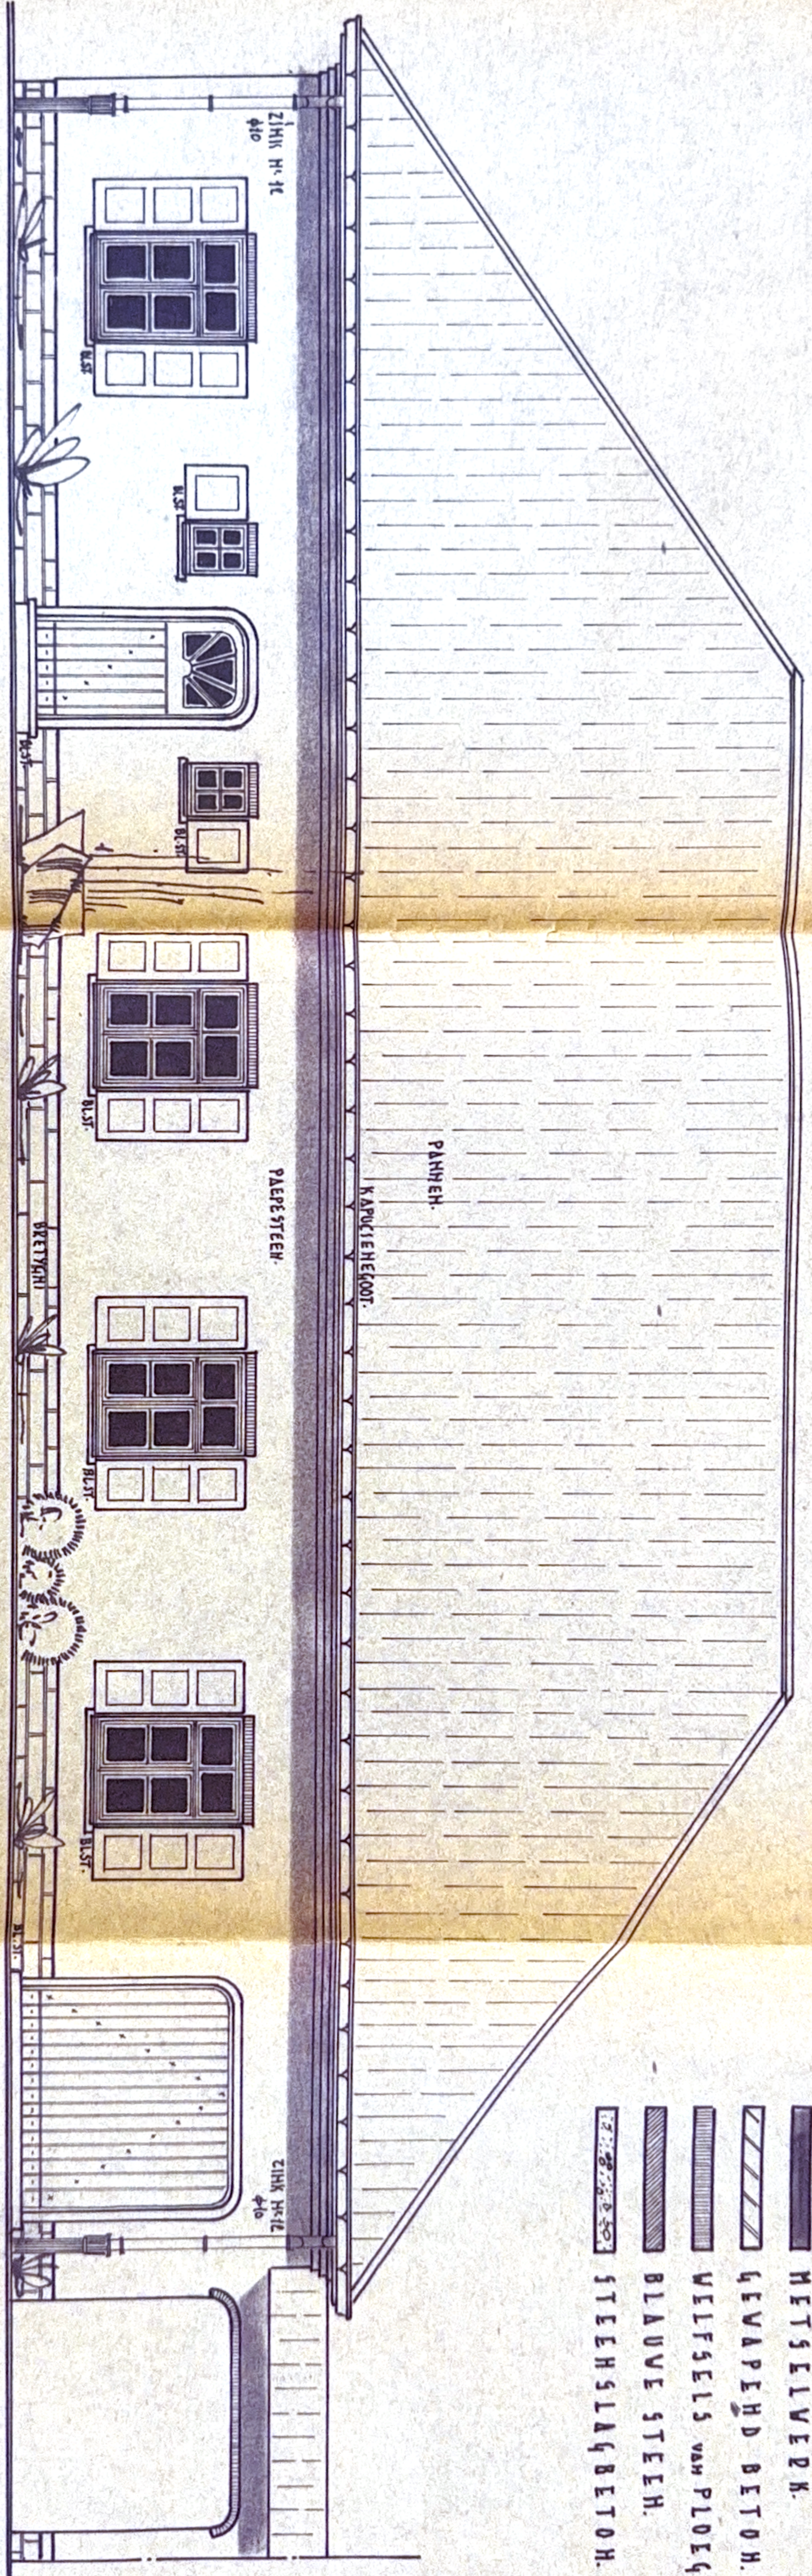


GRONDPLAN.



LEGENDA:

-  METSELWERK.
-  GEVAPPEHD BETON.
-  WILFSELS VAN PLOEGSTEEDE.
-  BLAUVE STEEN.
-  STEENSLAQBETON.



VOORGEVEL.


ALMITE RQUEVELL.




LEGENDE

METQIIVT


GEVEL RECHTIG.

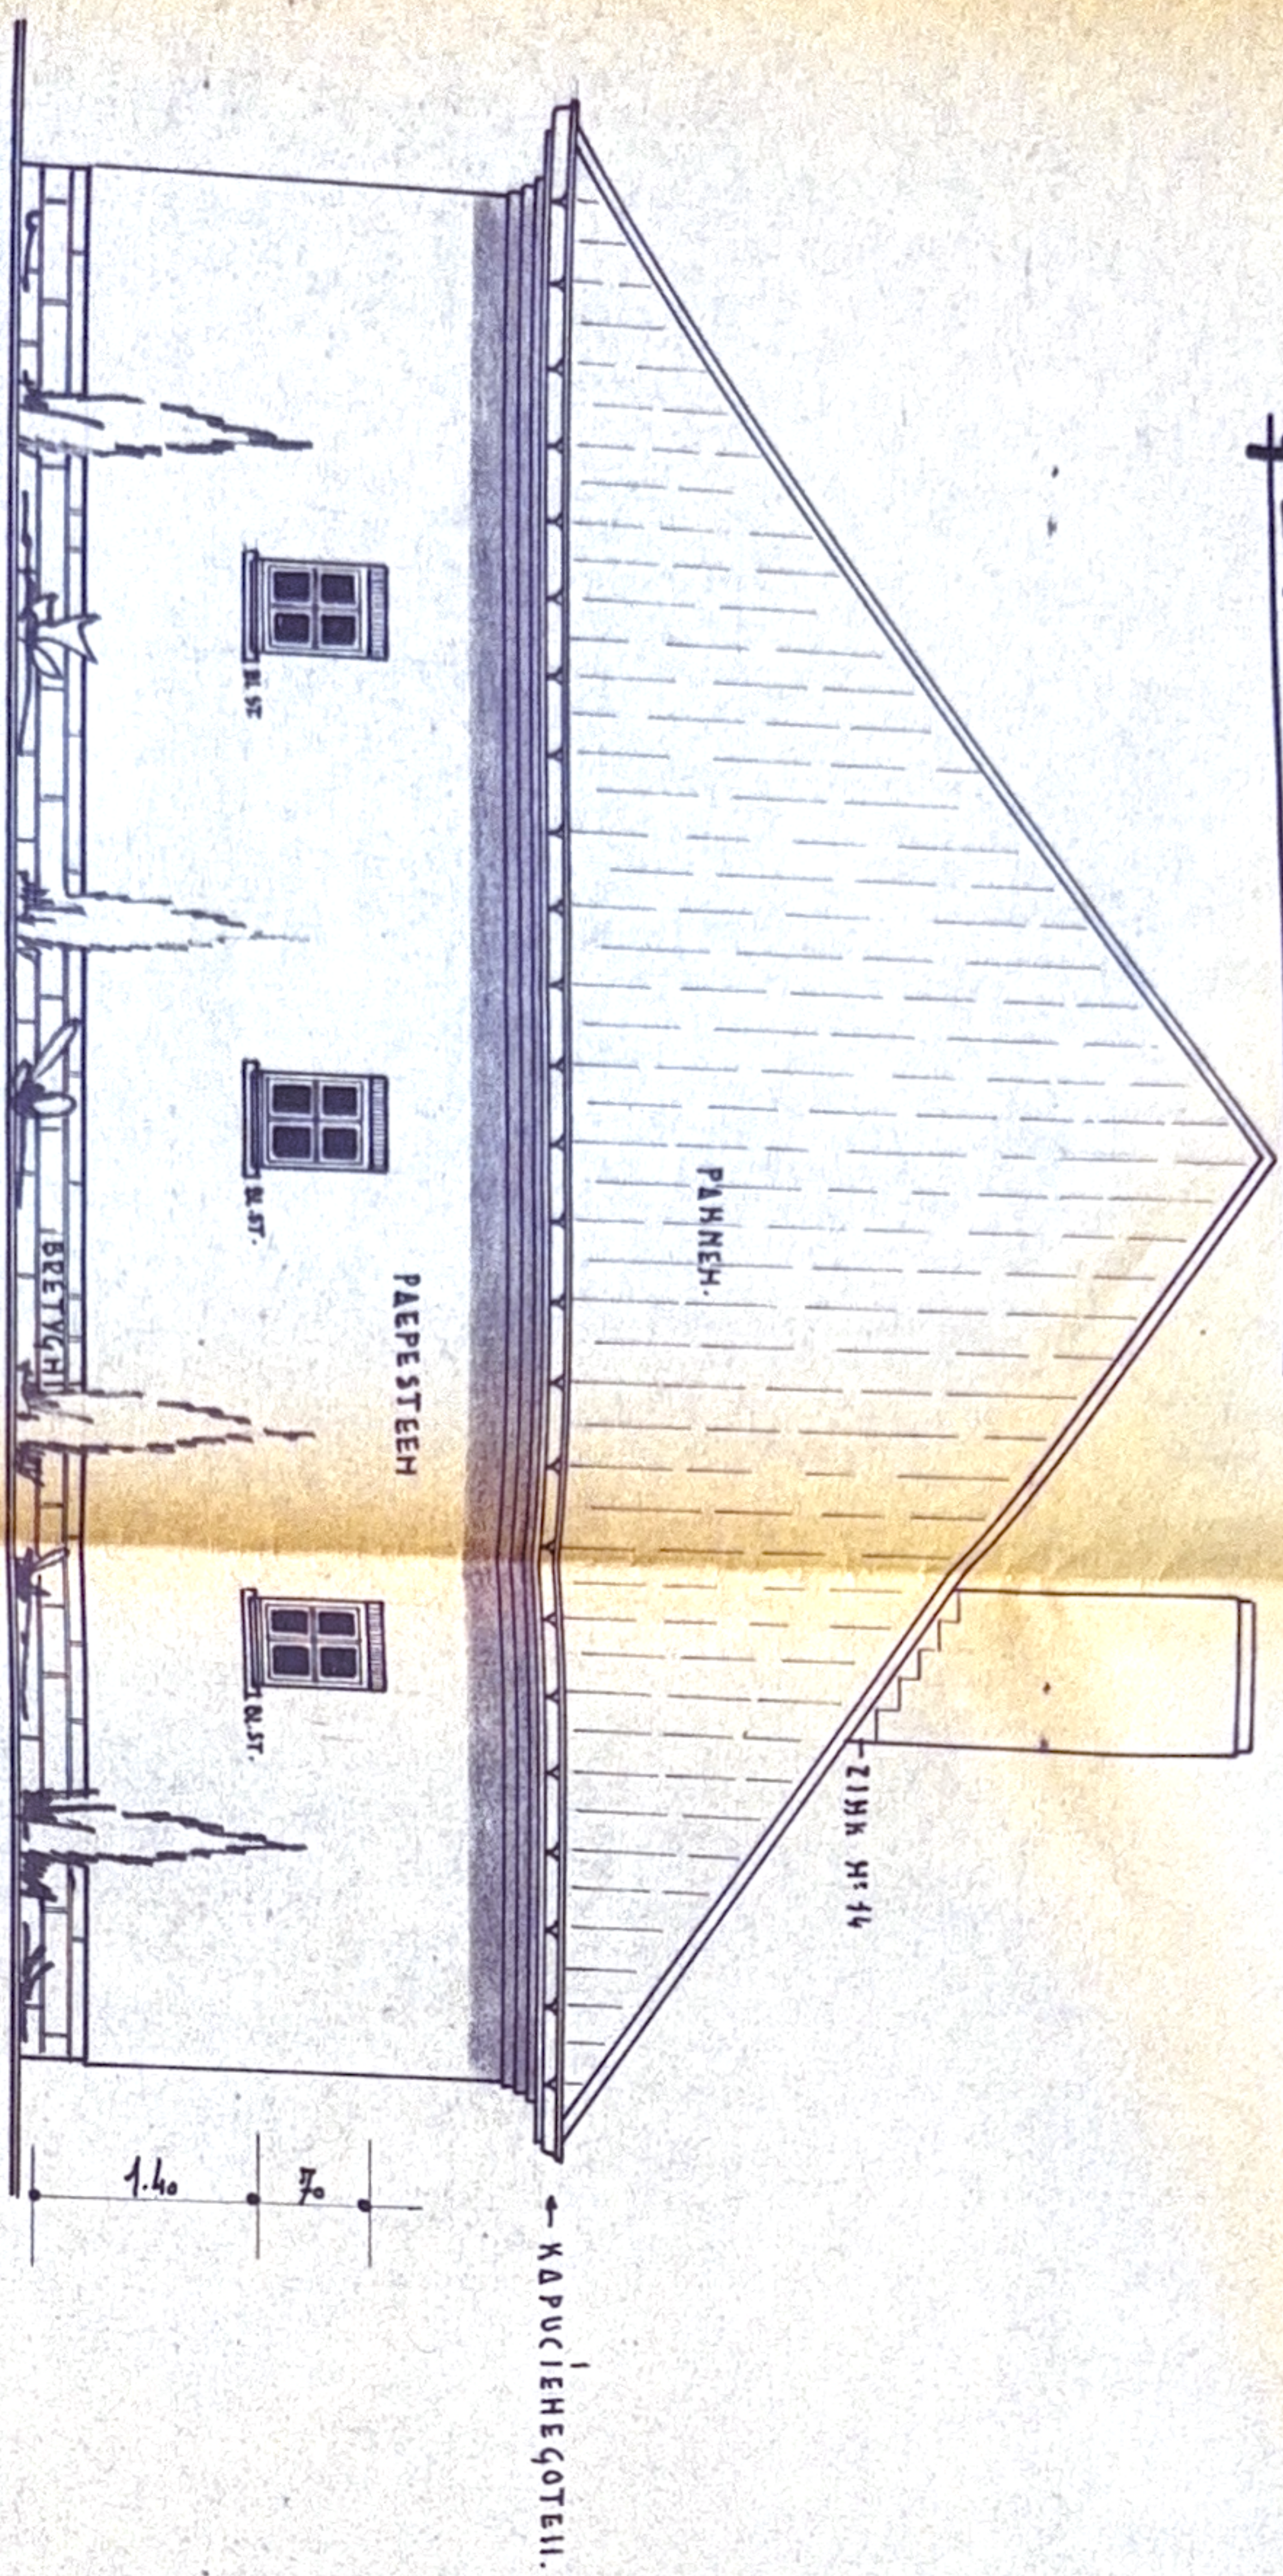

GEVEL LIJKS.

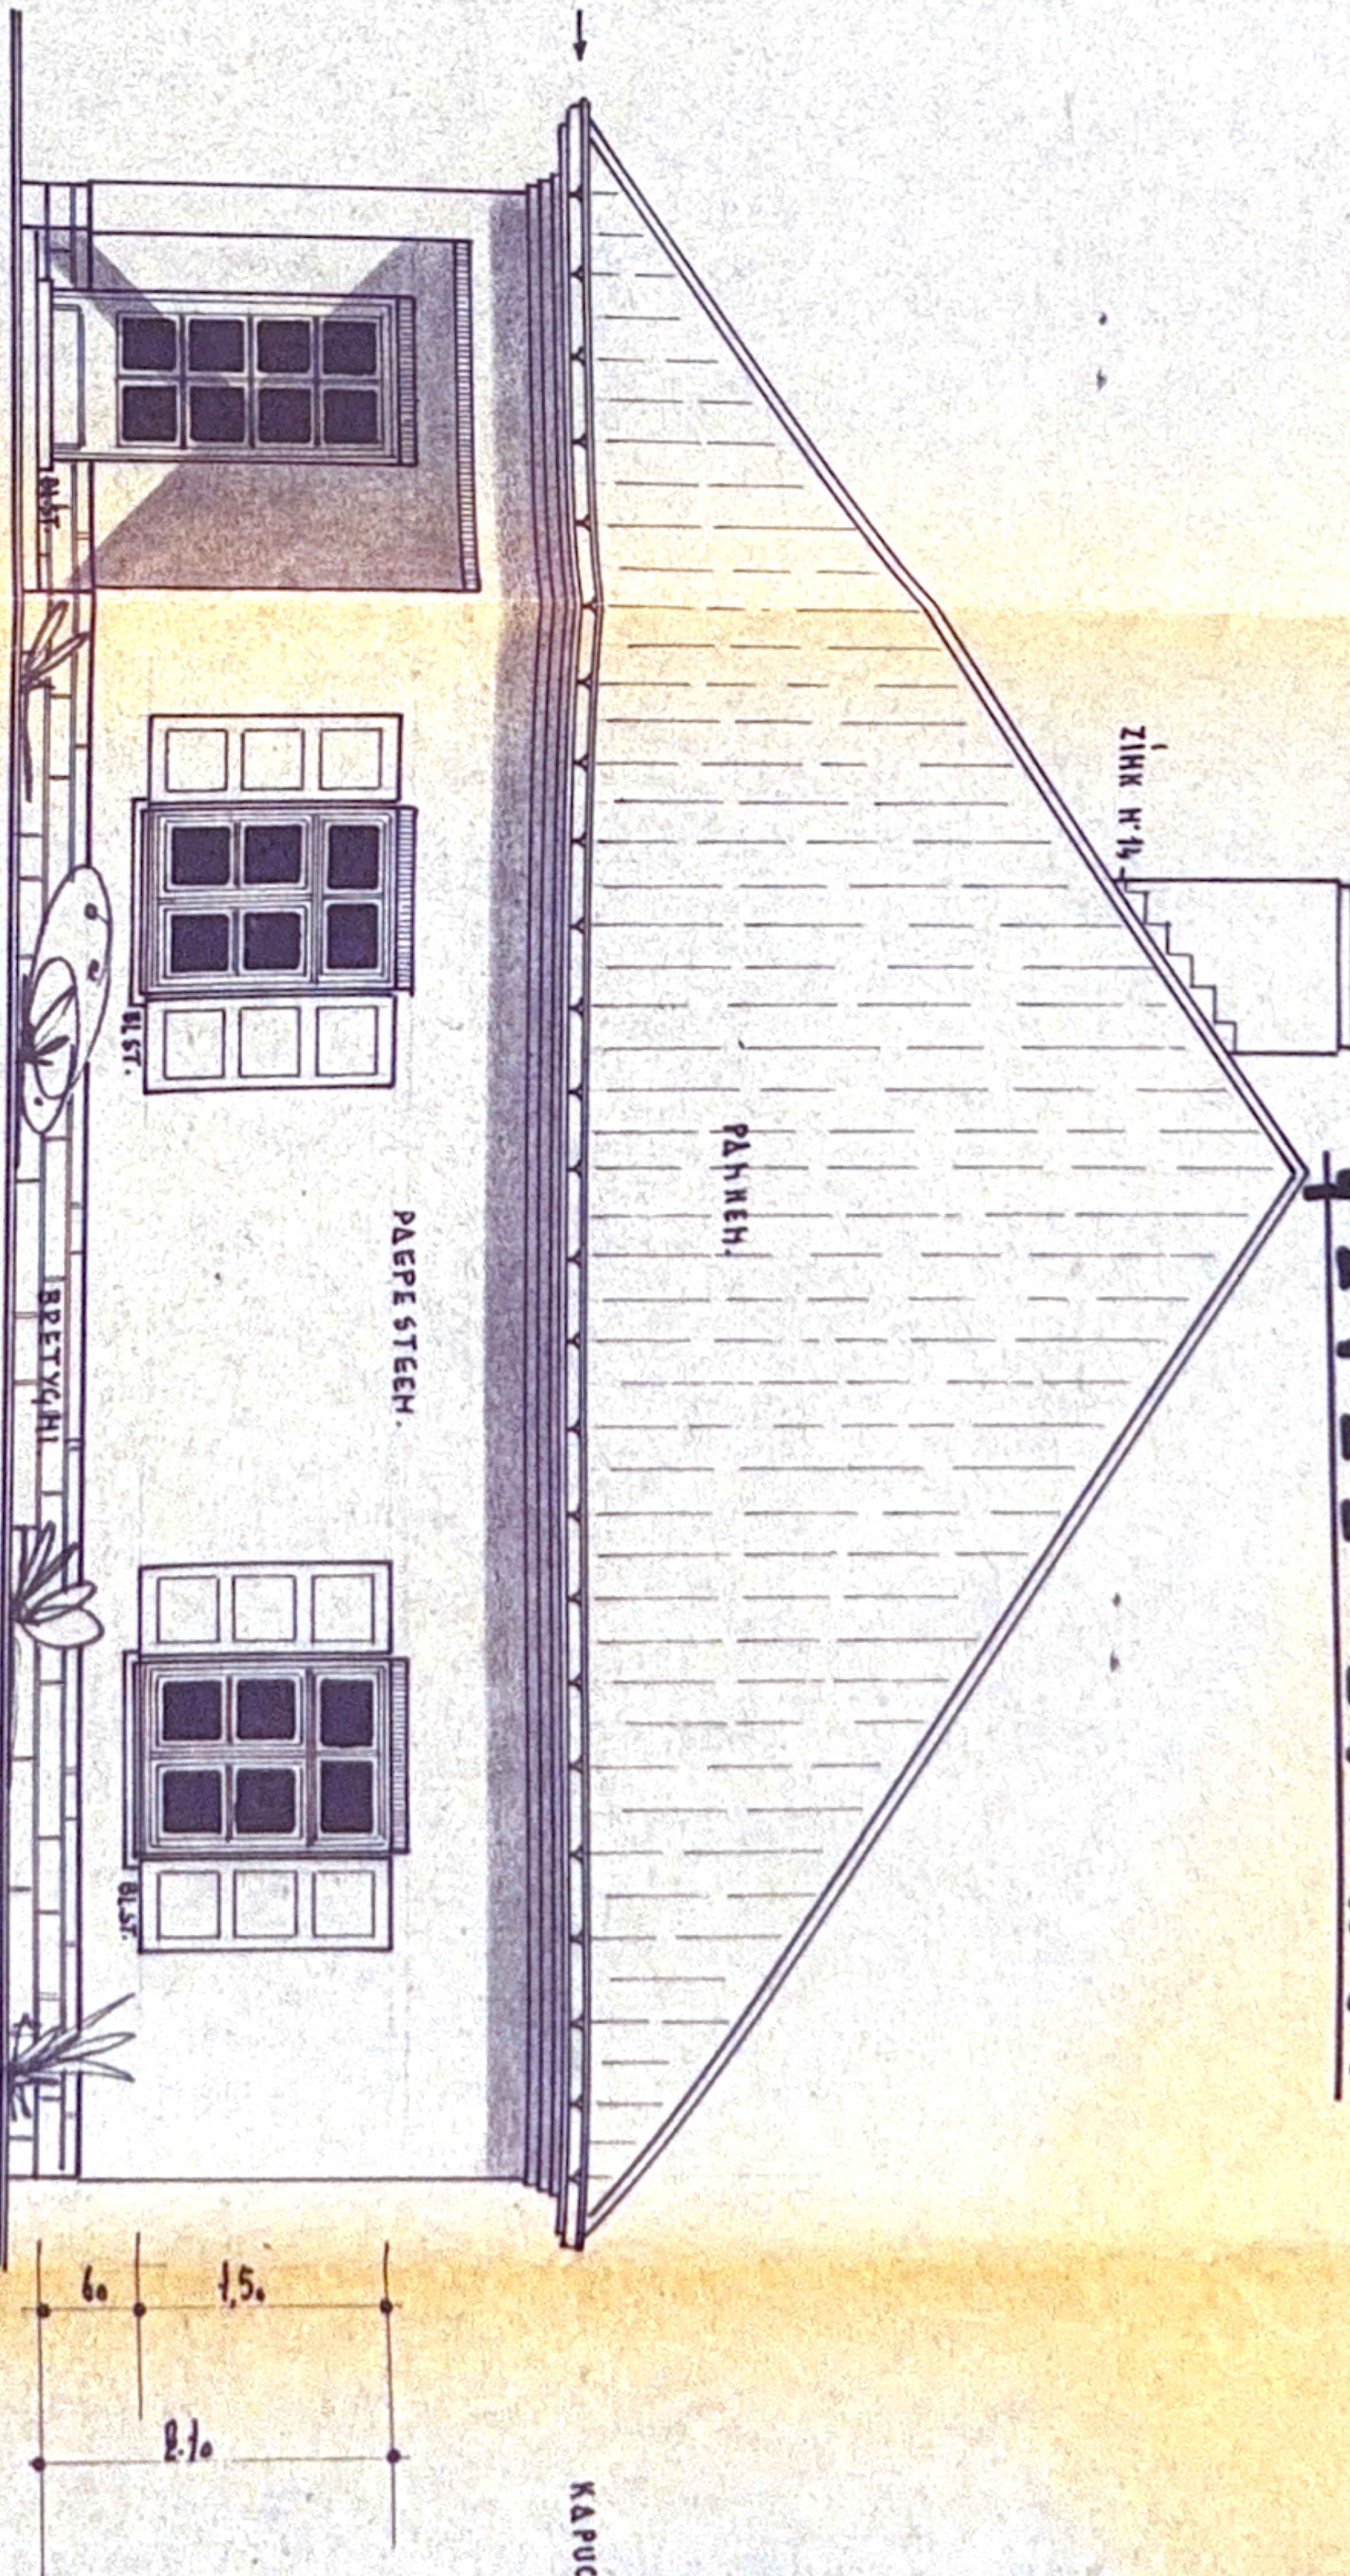

DOORSNEDE.

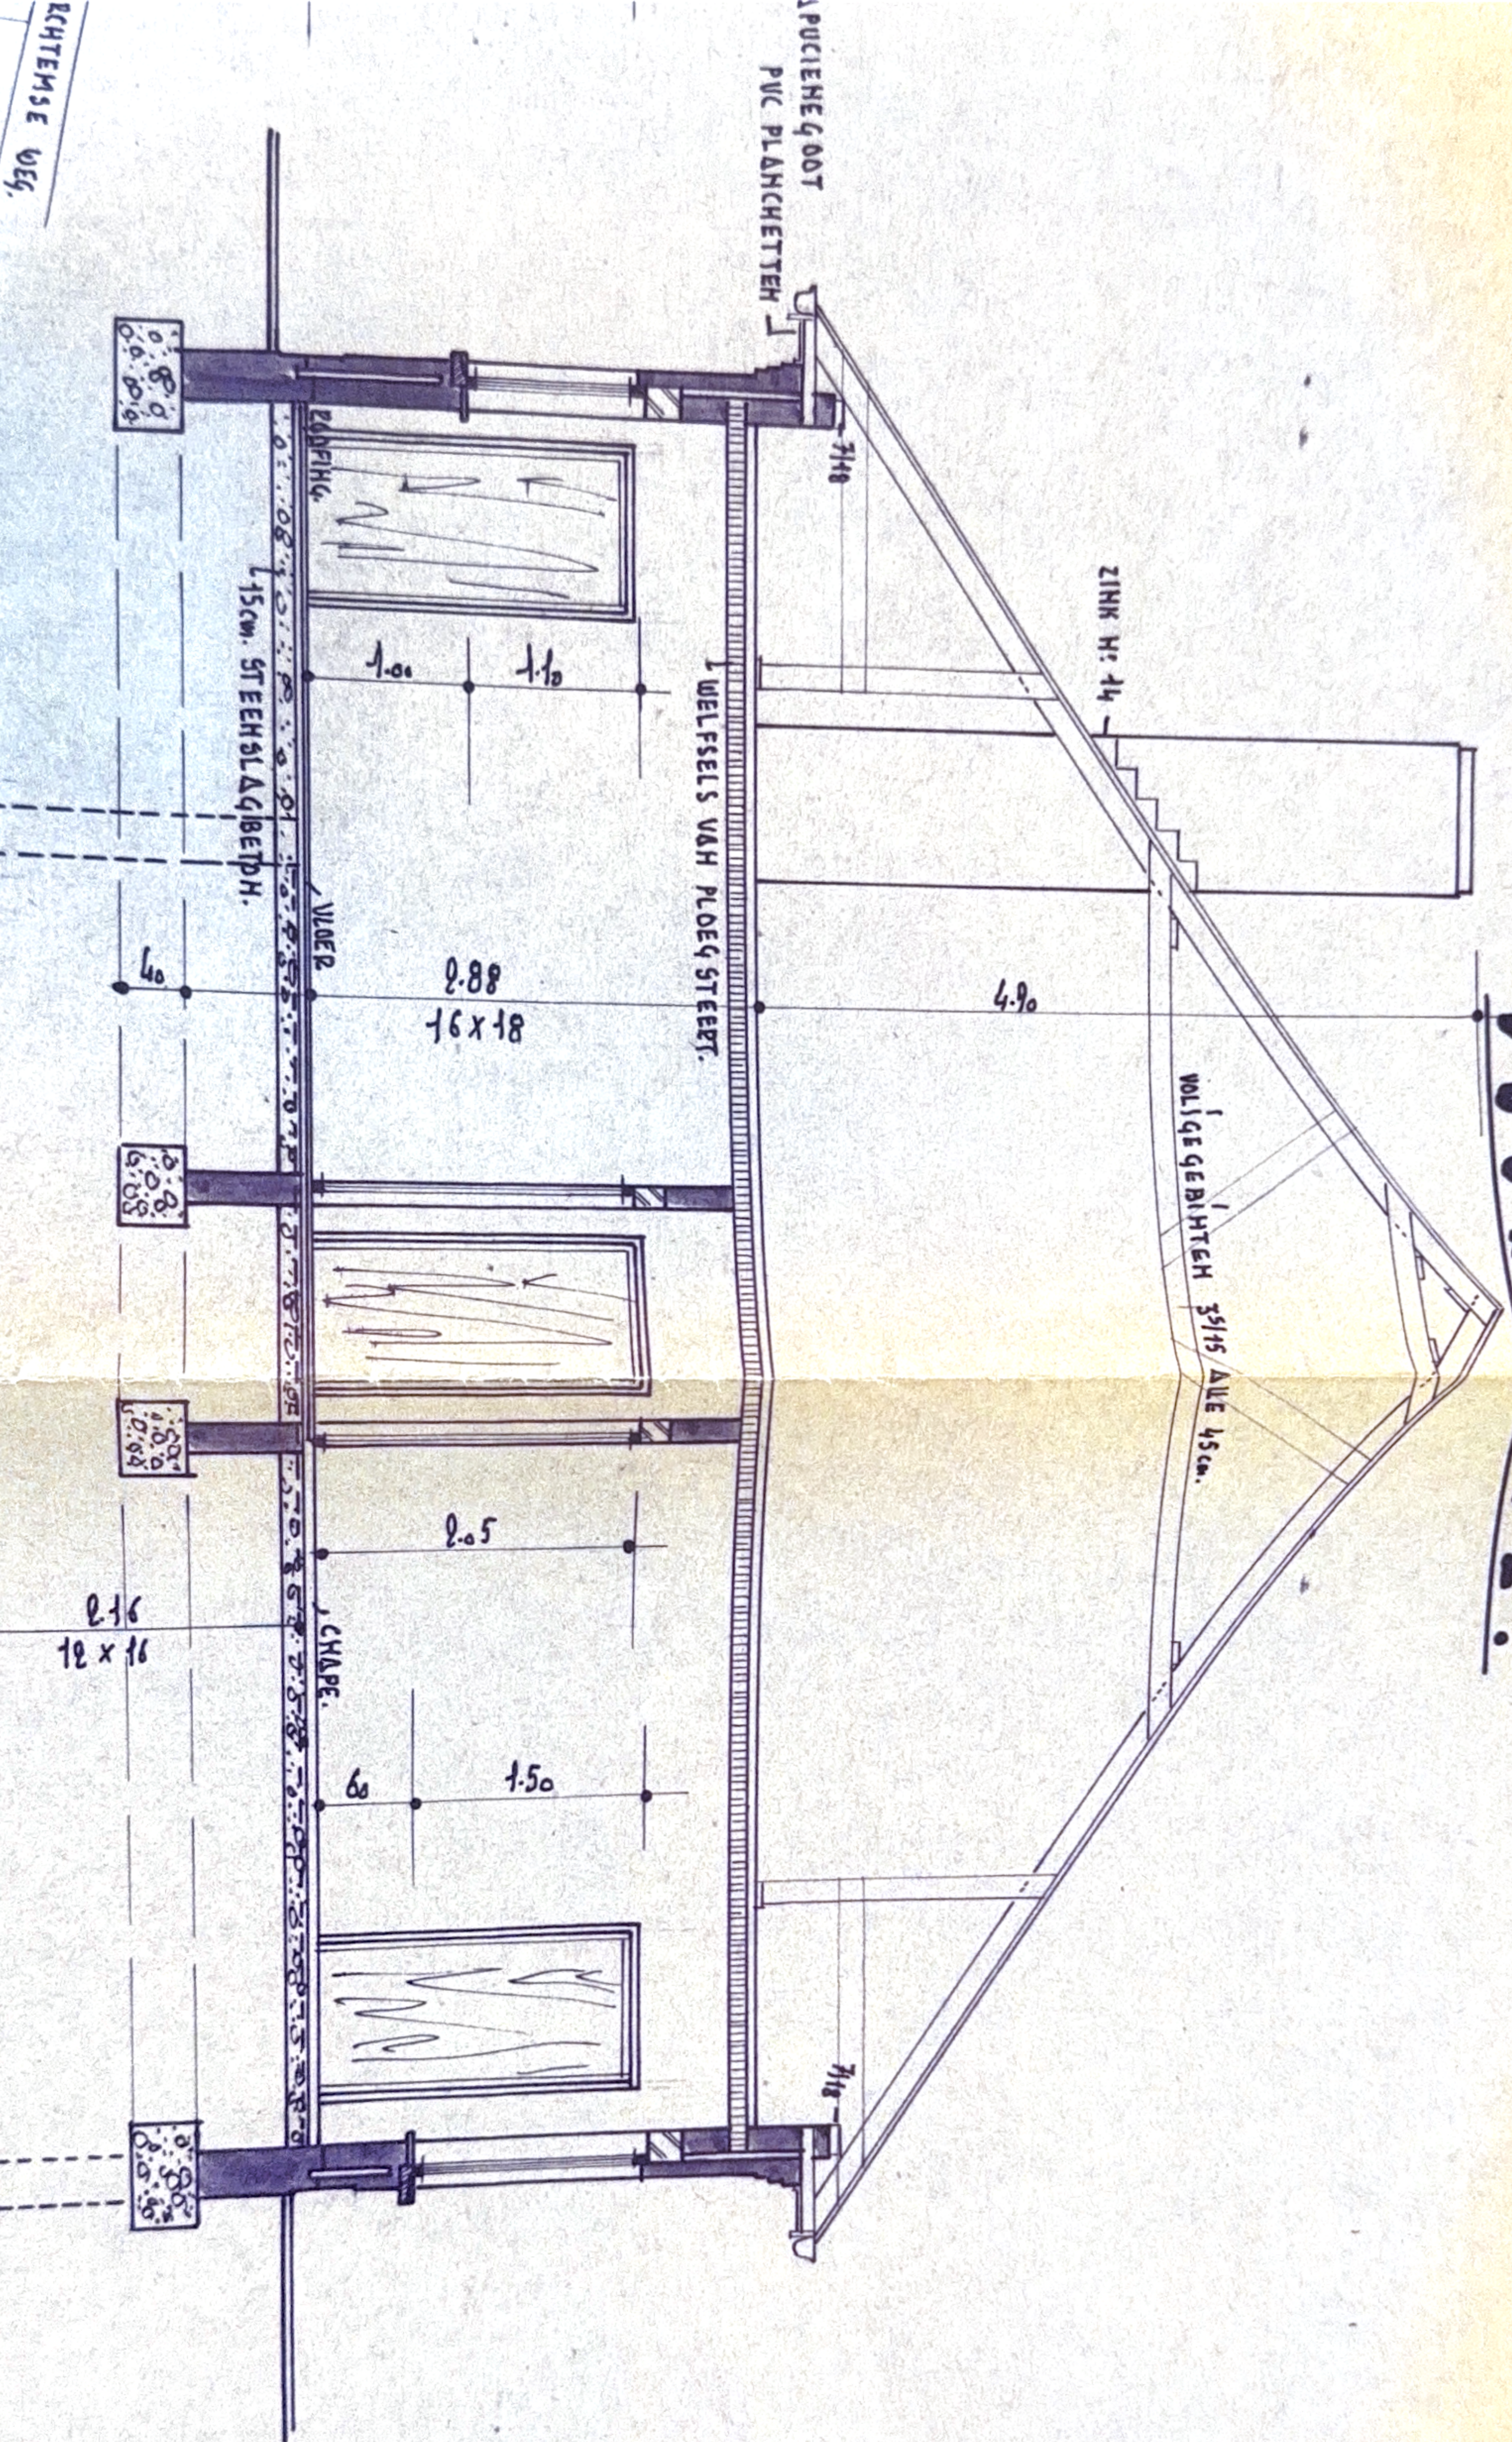

NOTAS: DE JUISTE MATEN DER FUNDERINGEN WORDEN BEP. (PHONDEER) TOEK TE DOEN DOOR EN OP VERANTWOORDEL.