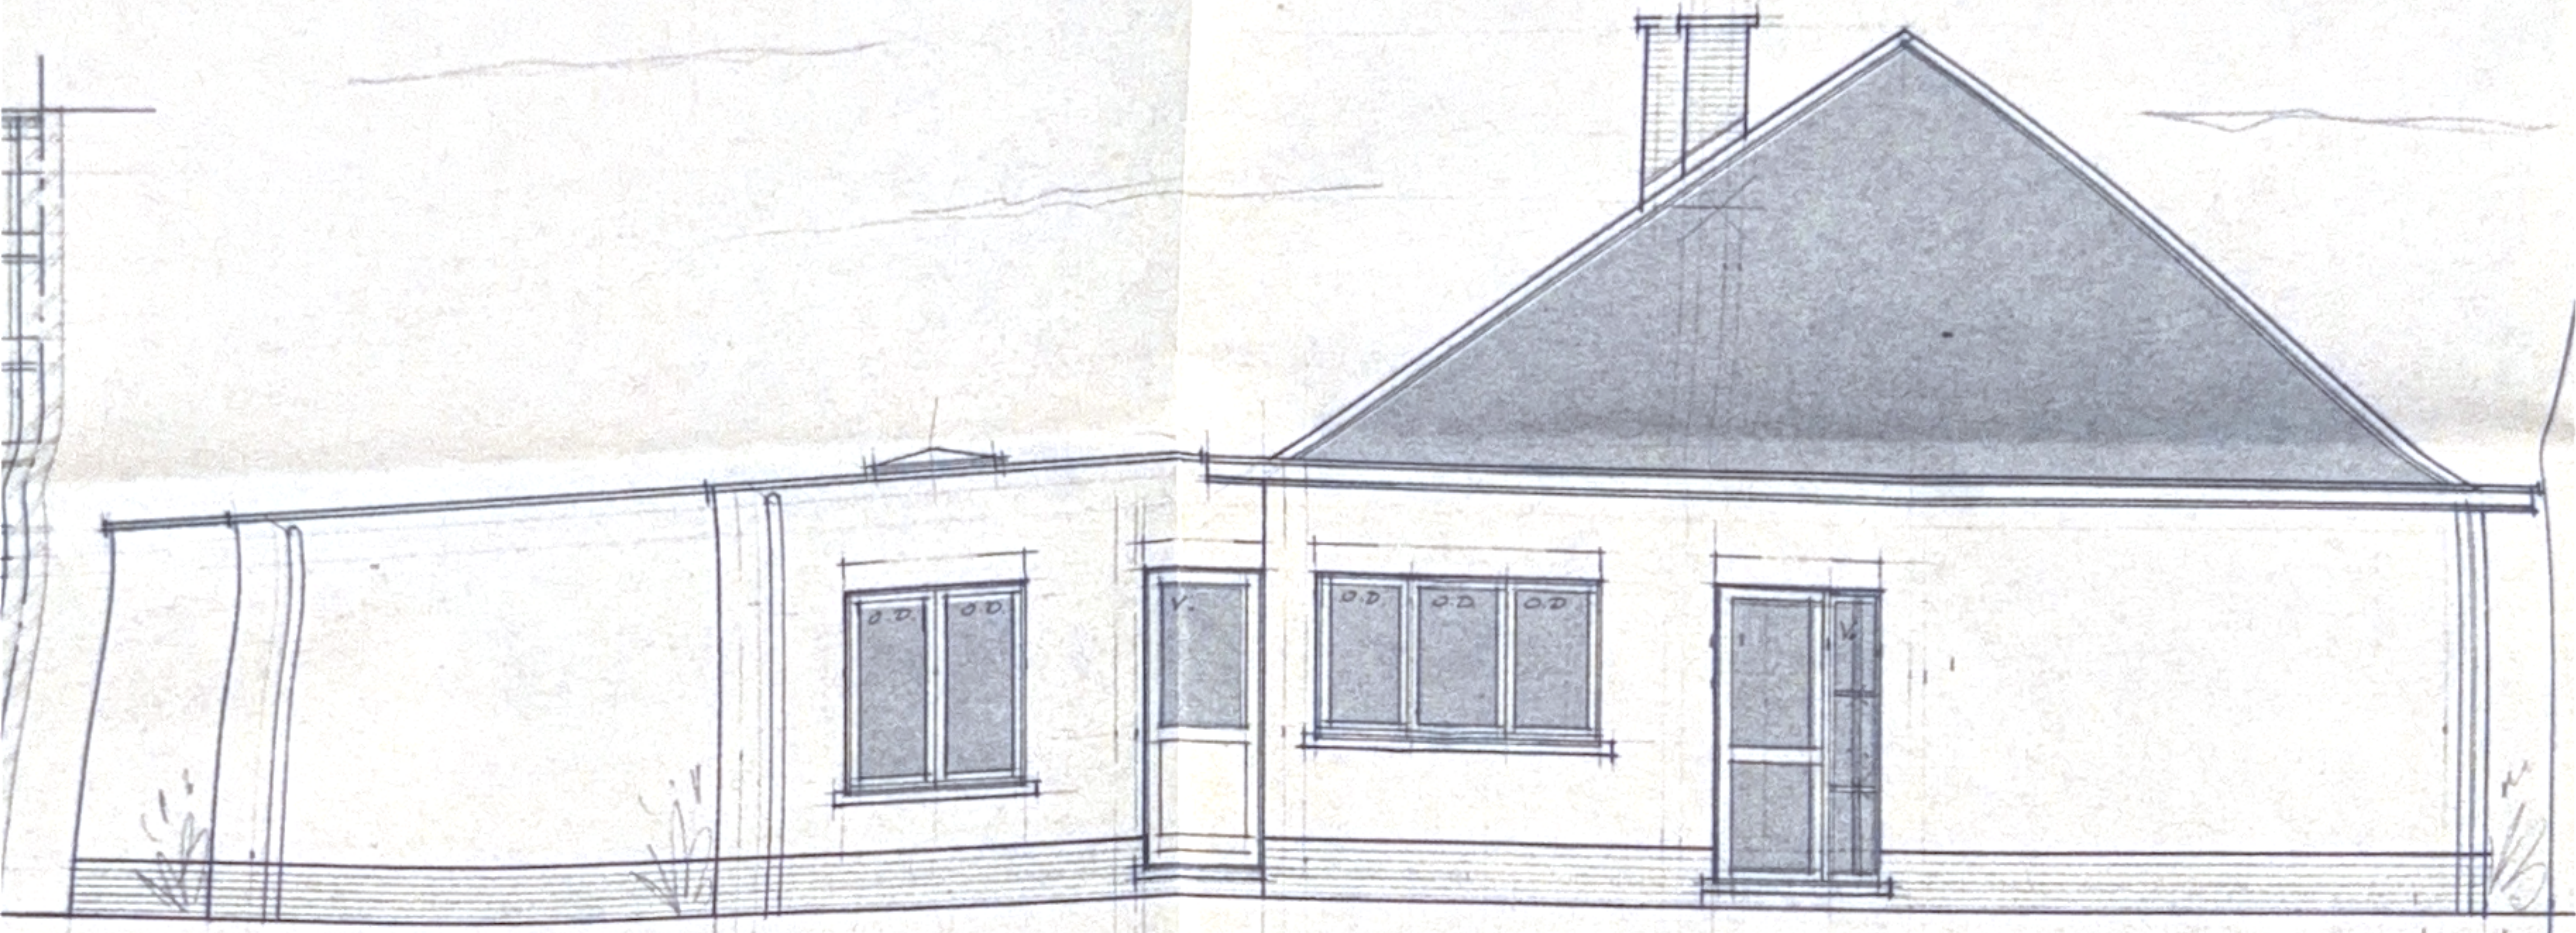

GELEGD.
VOOR DRAAGMUREN + 2x15cm BREDER.
DE OVERIGE + 2x10cm.

ZYGEVEL LINKS.

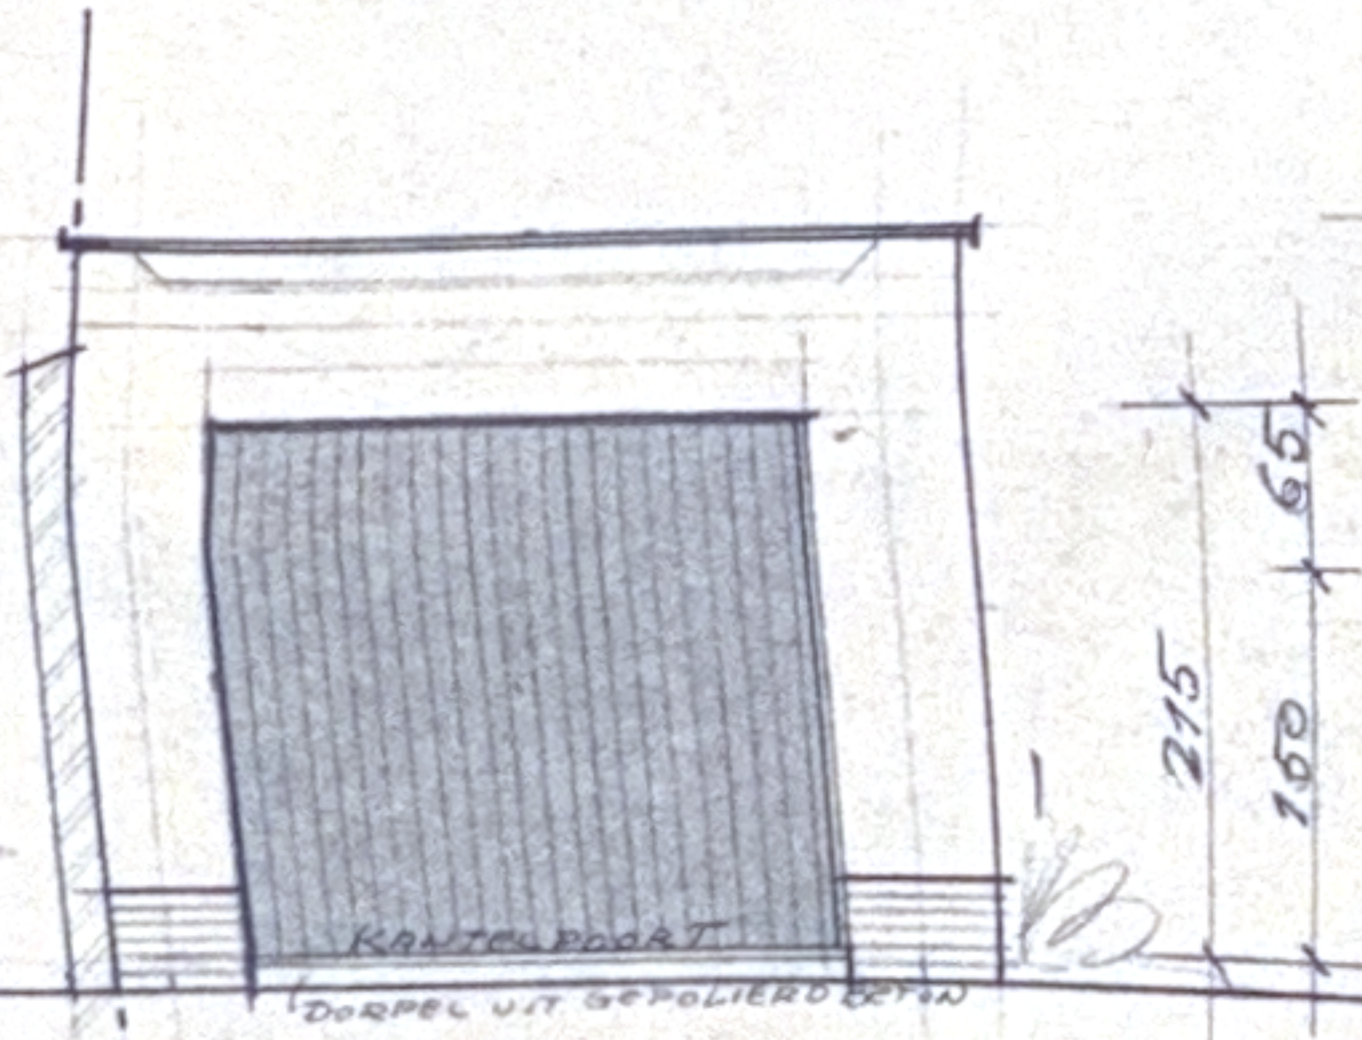

VOORGEVEL.

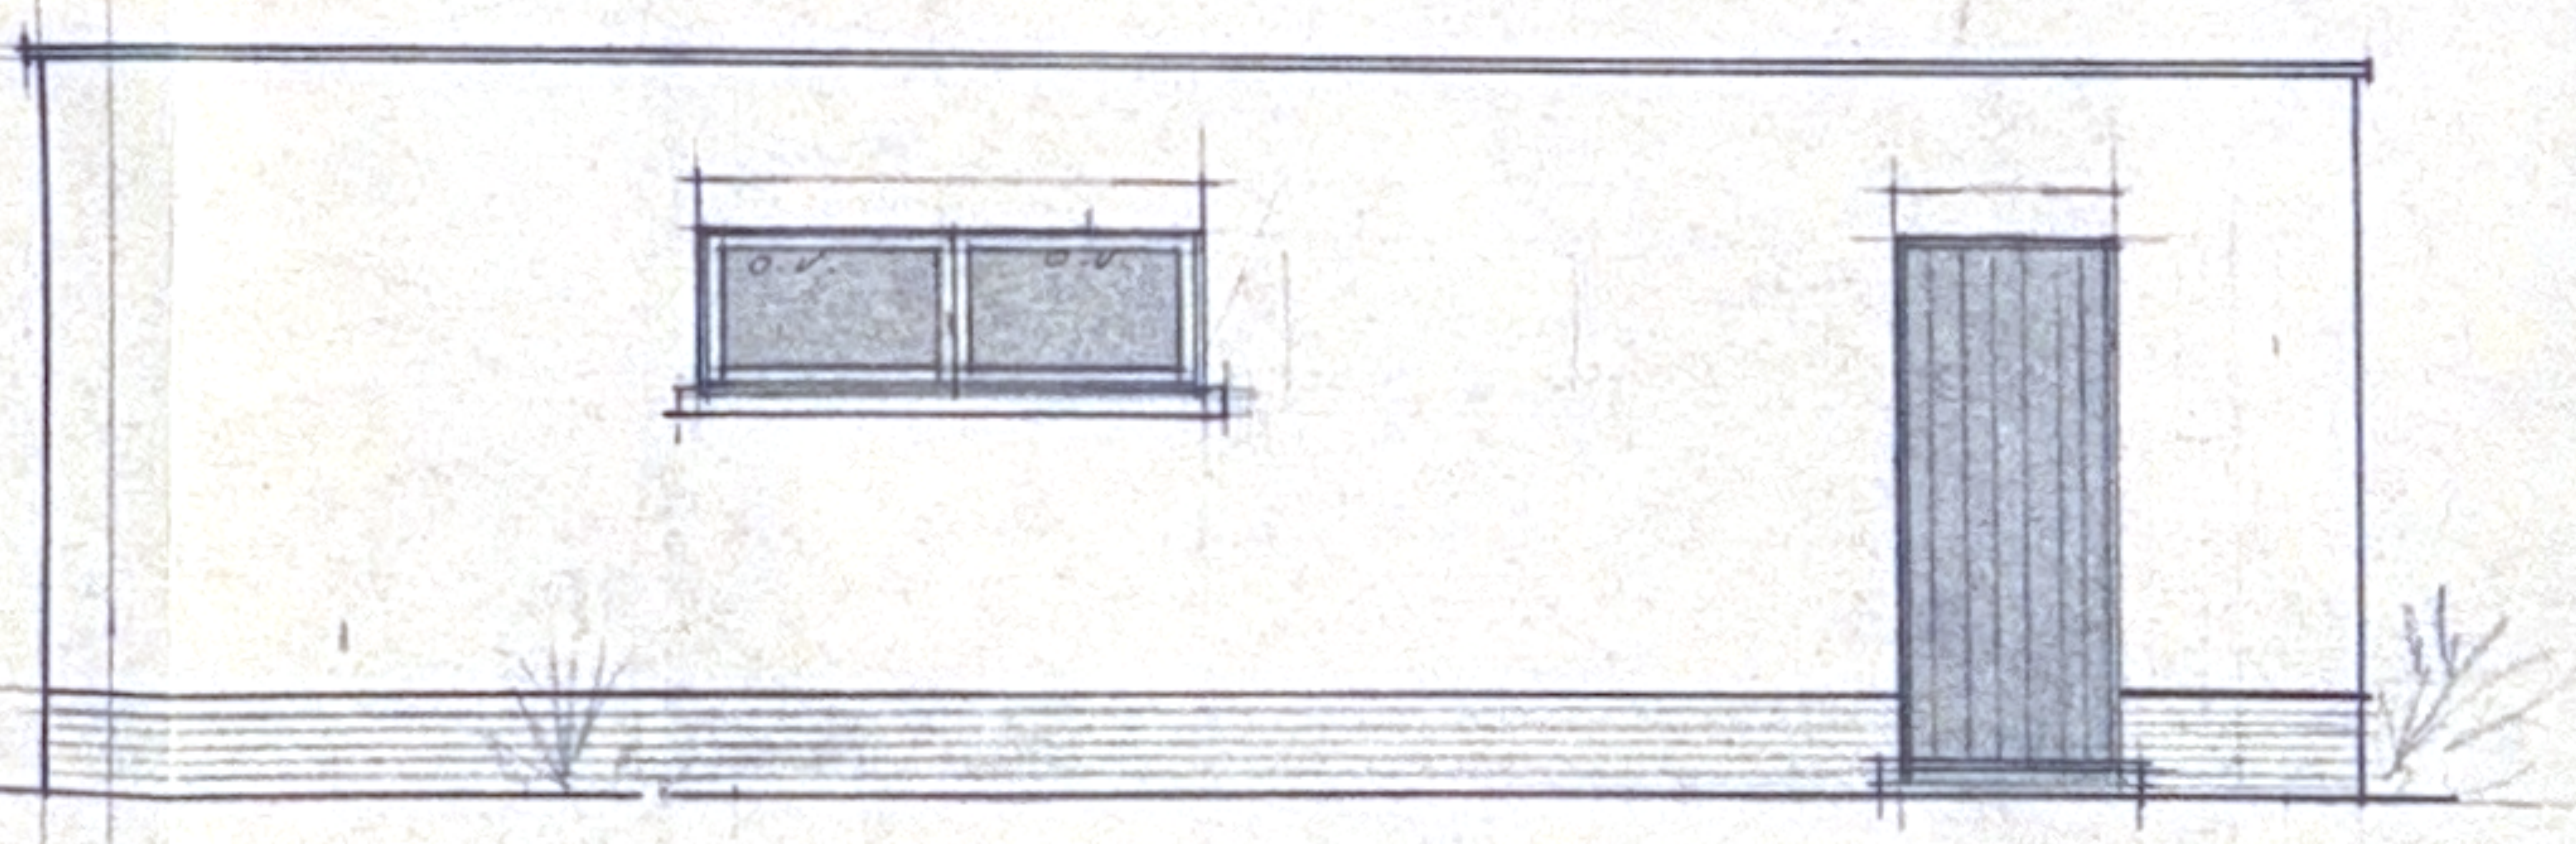

ZYGEVEL RECHTS.

DOORS

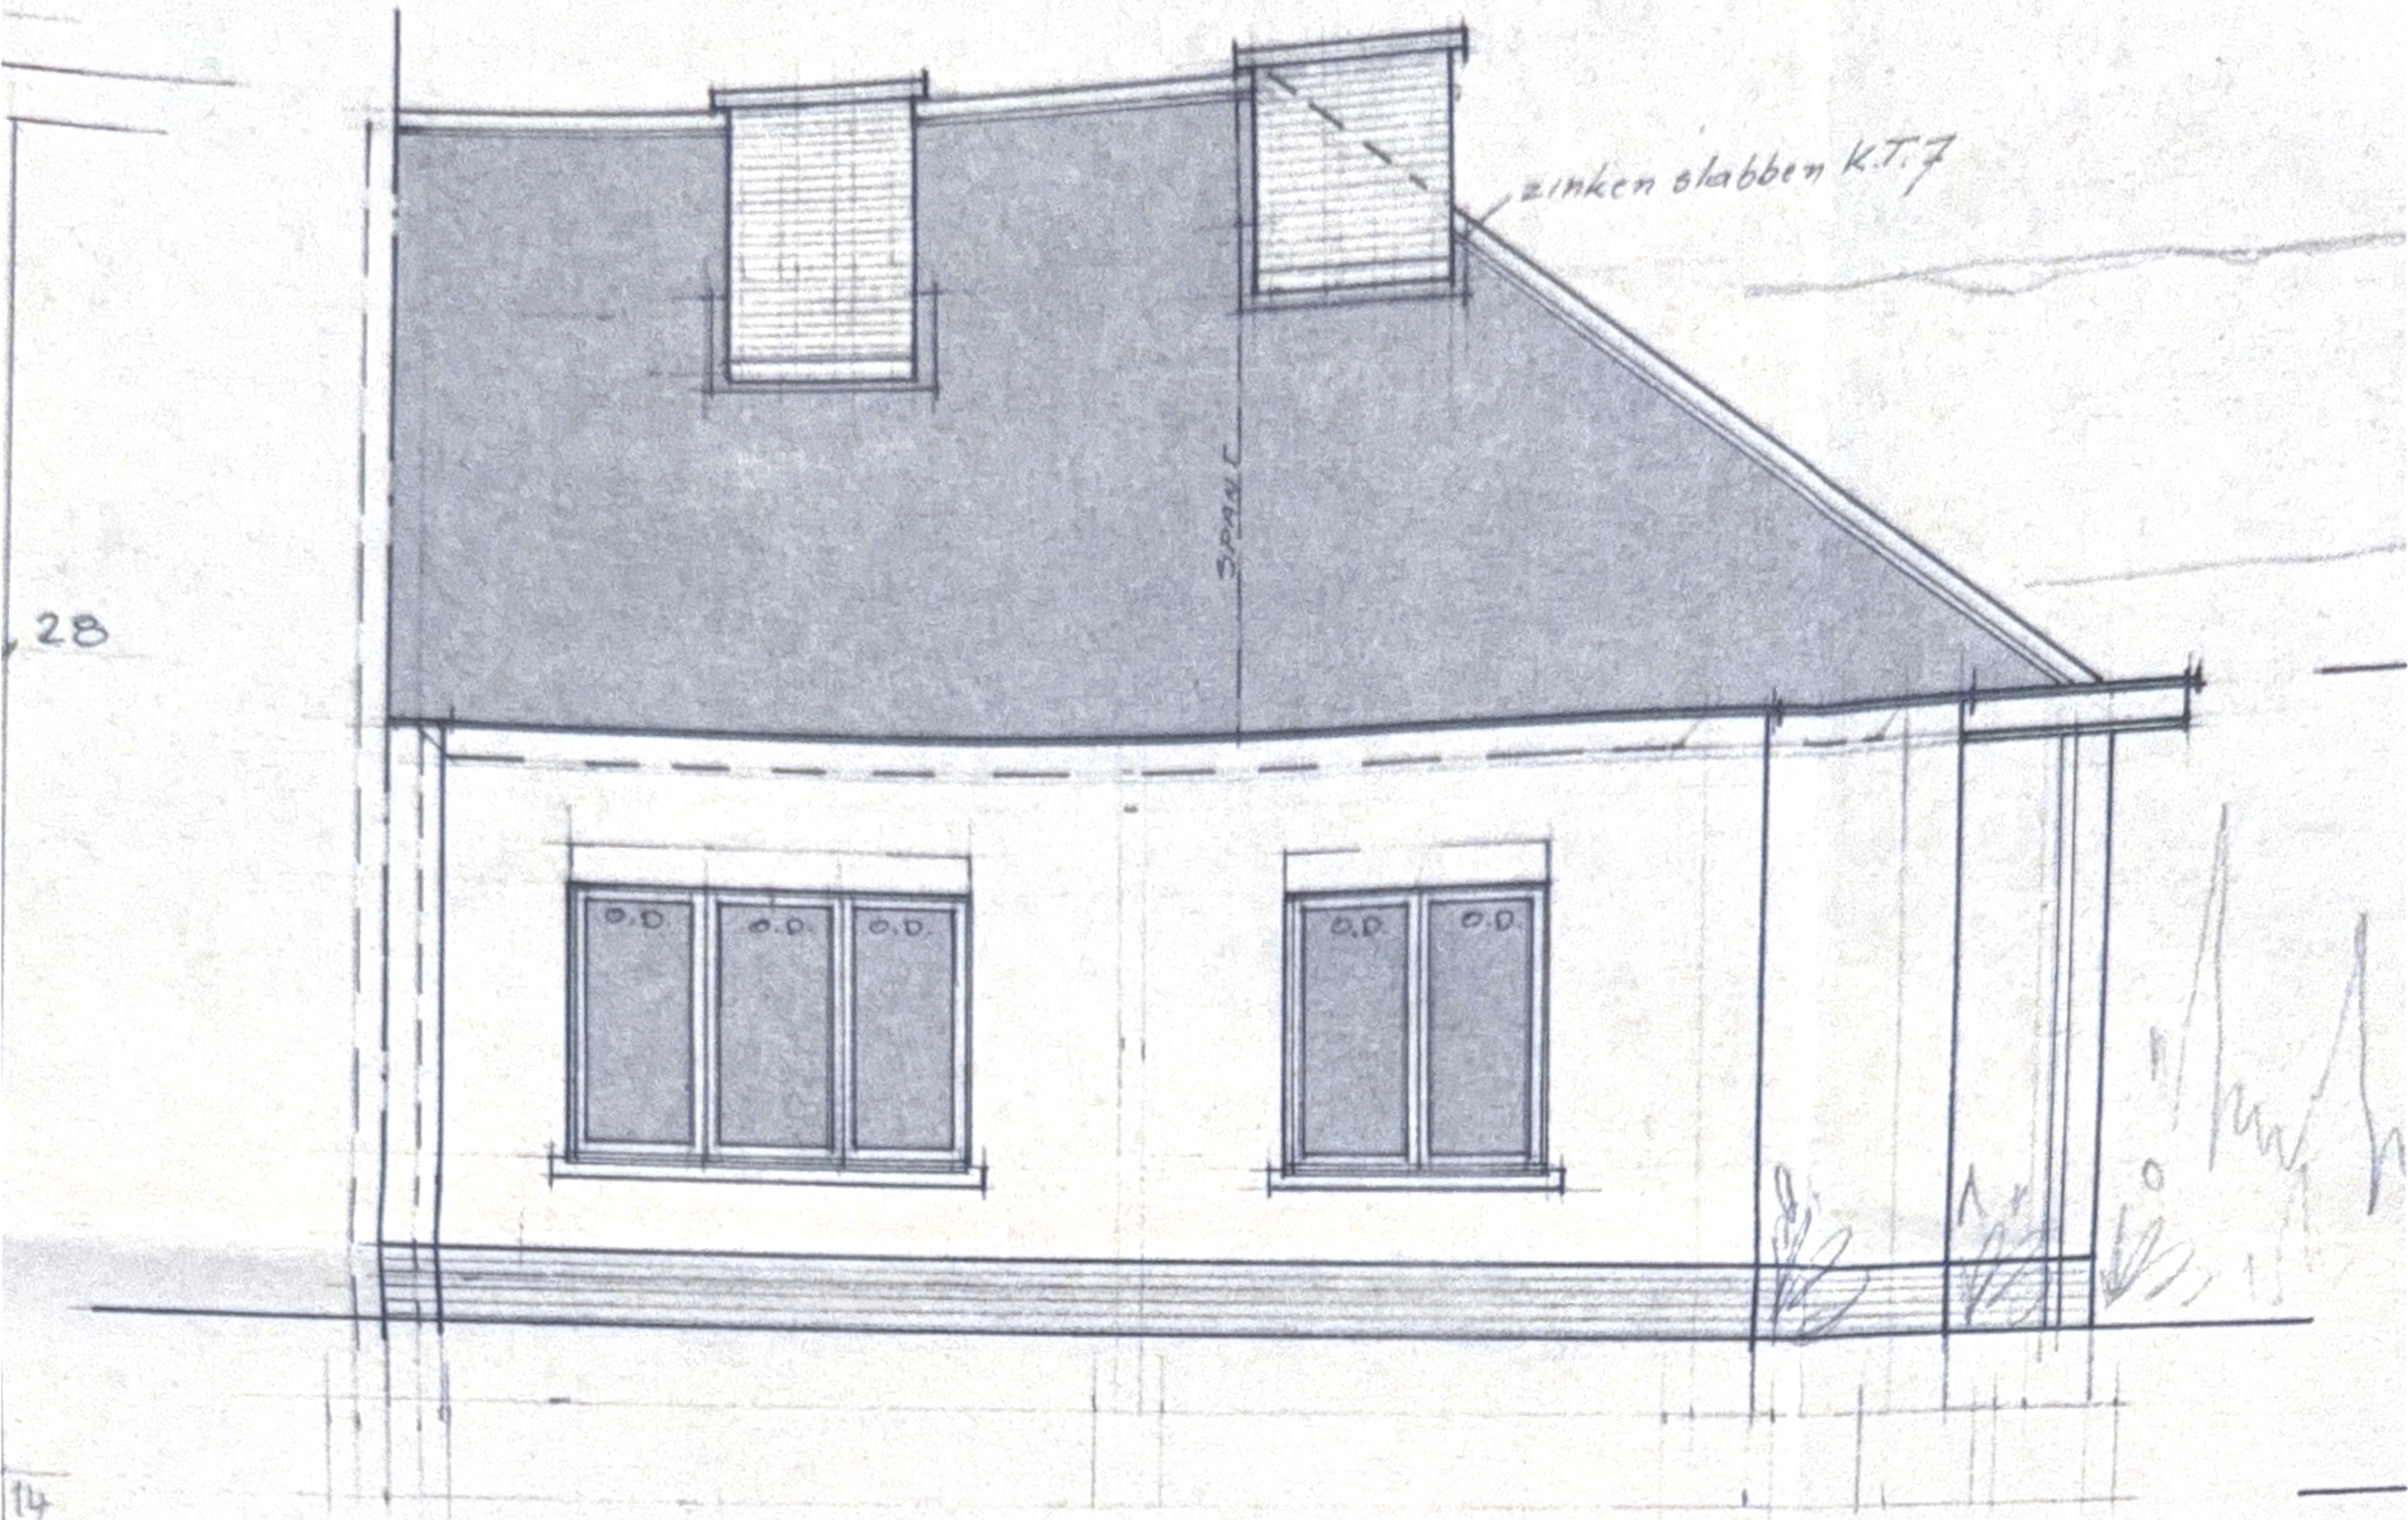

ACHTERGEVEL

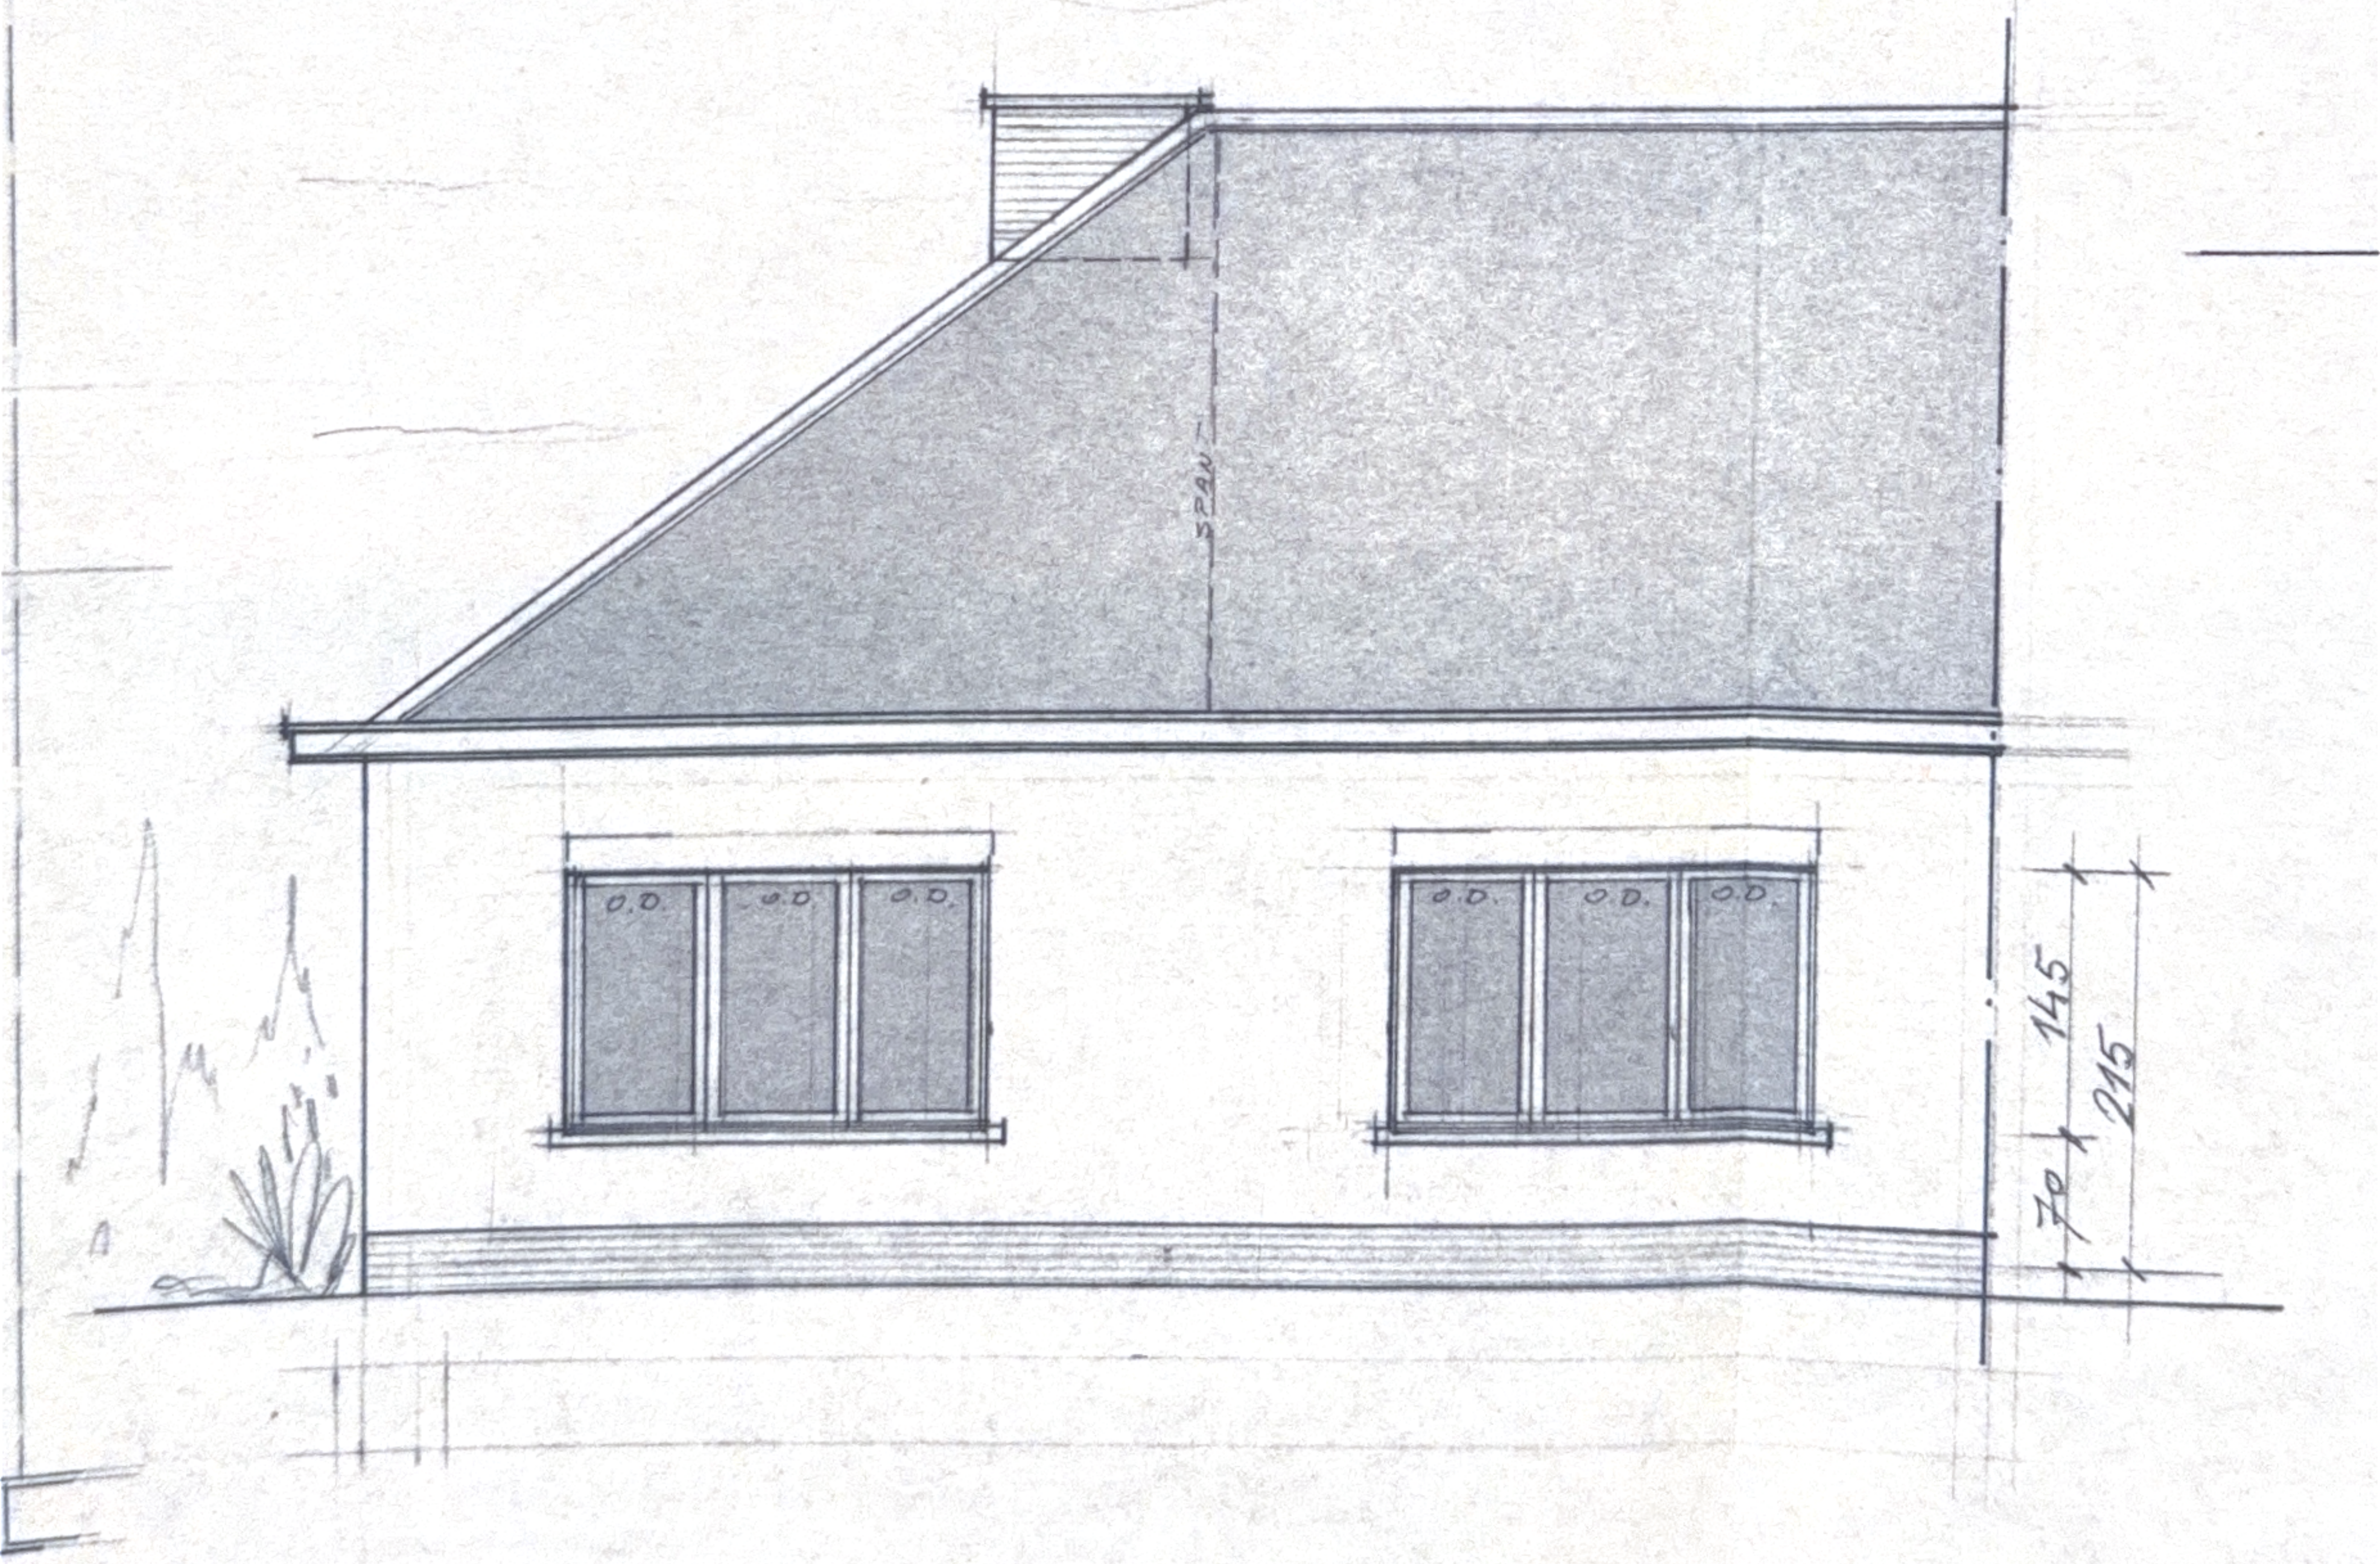

VOORGEVEL.

INPLANTING: 1/500

PLAN V/O BEGANEGROND-

PLAN V/D FUNDERINGEN + RIOLERING

PLAN V/H DAKWERK