




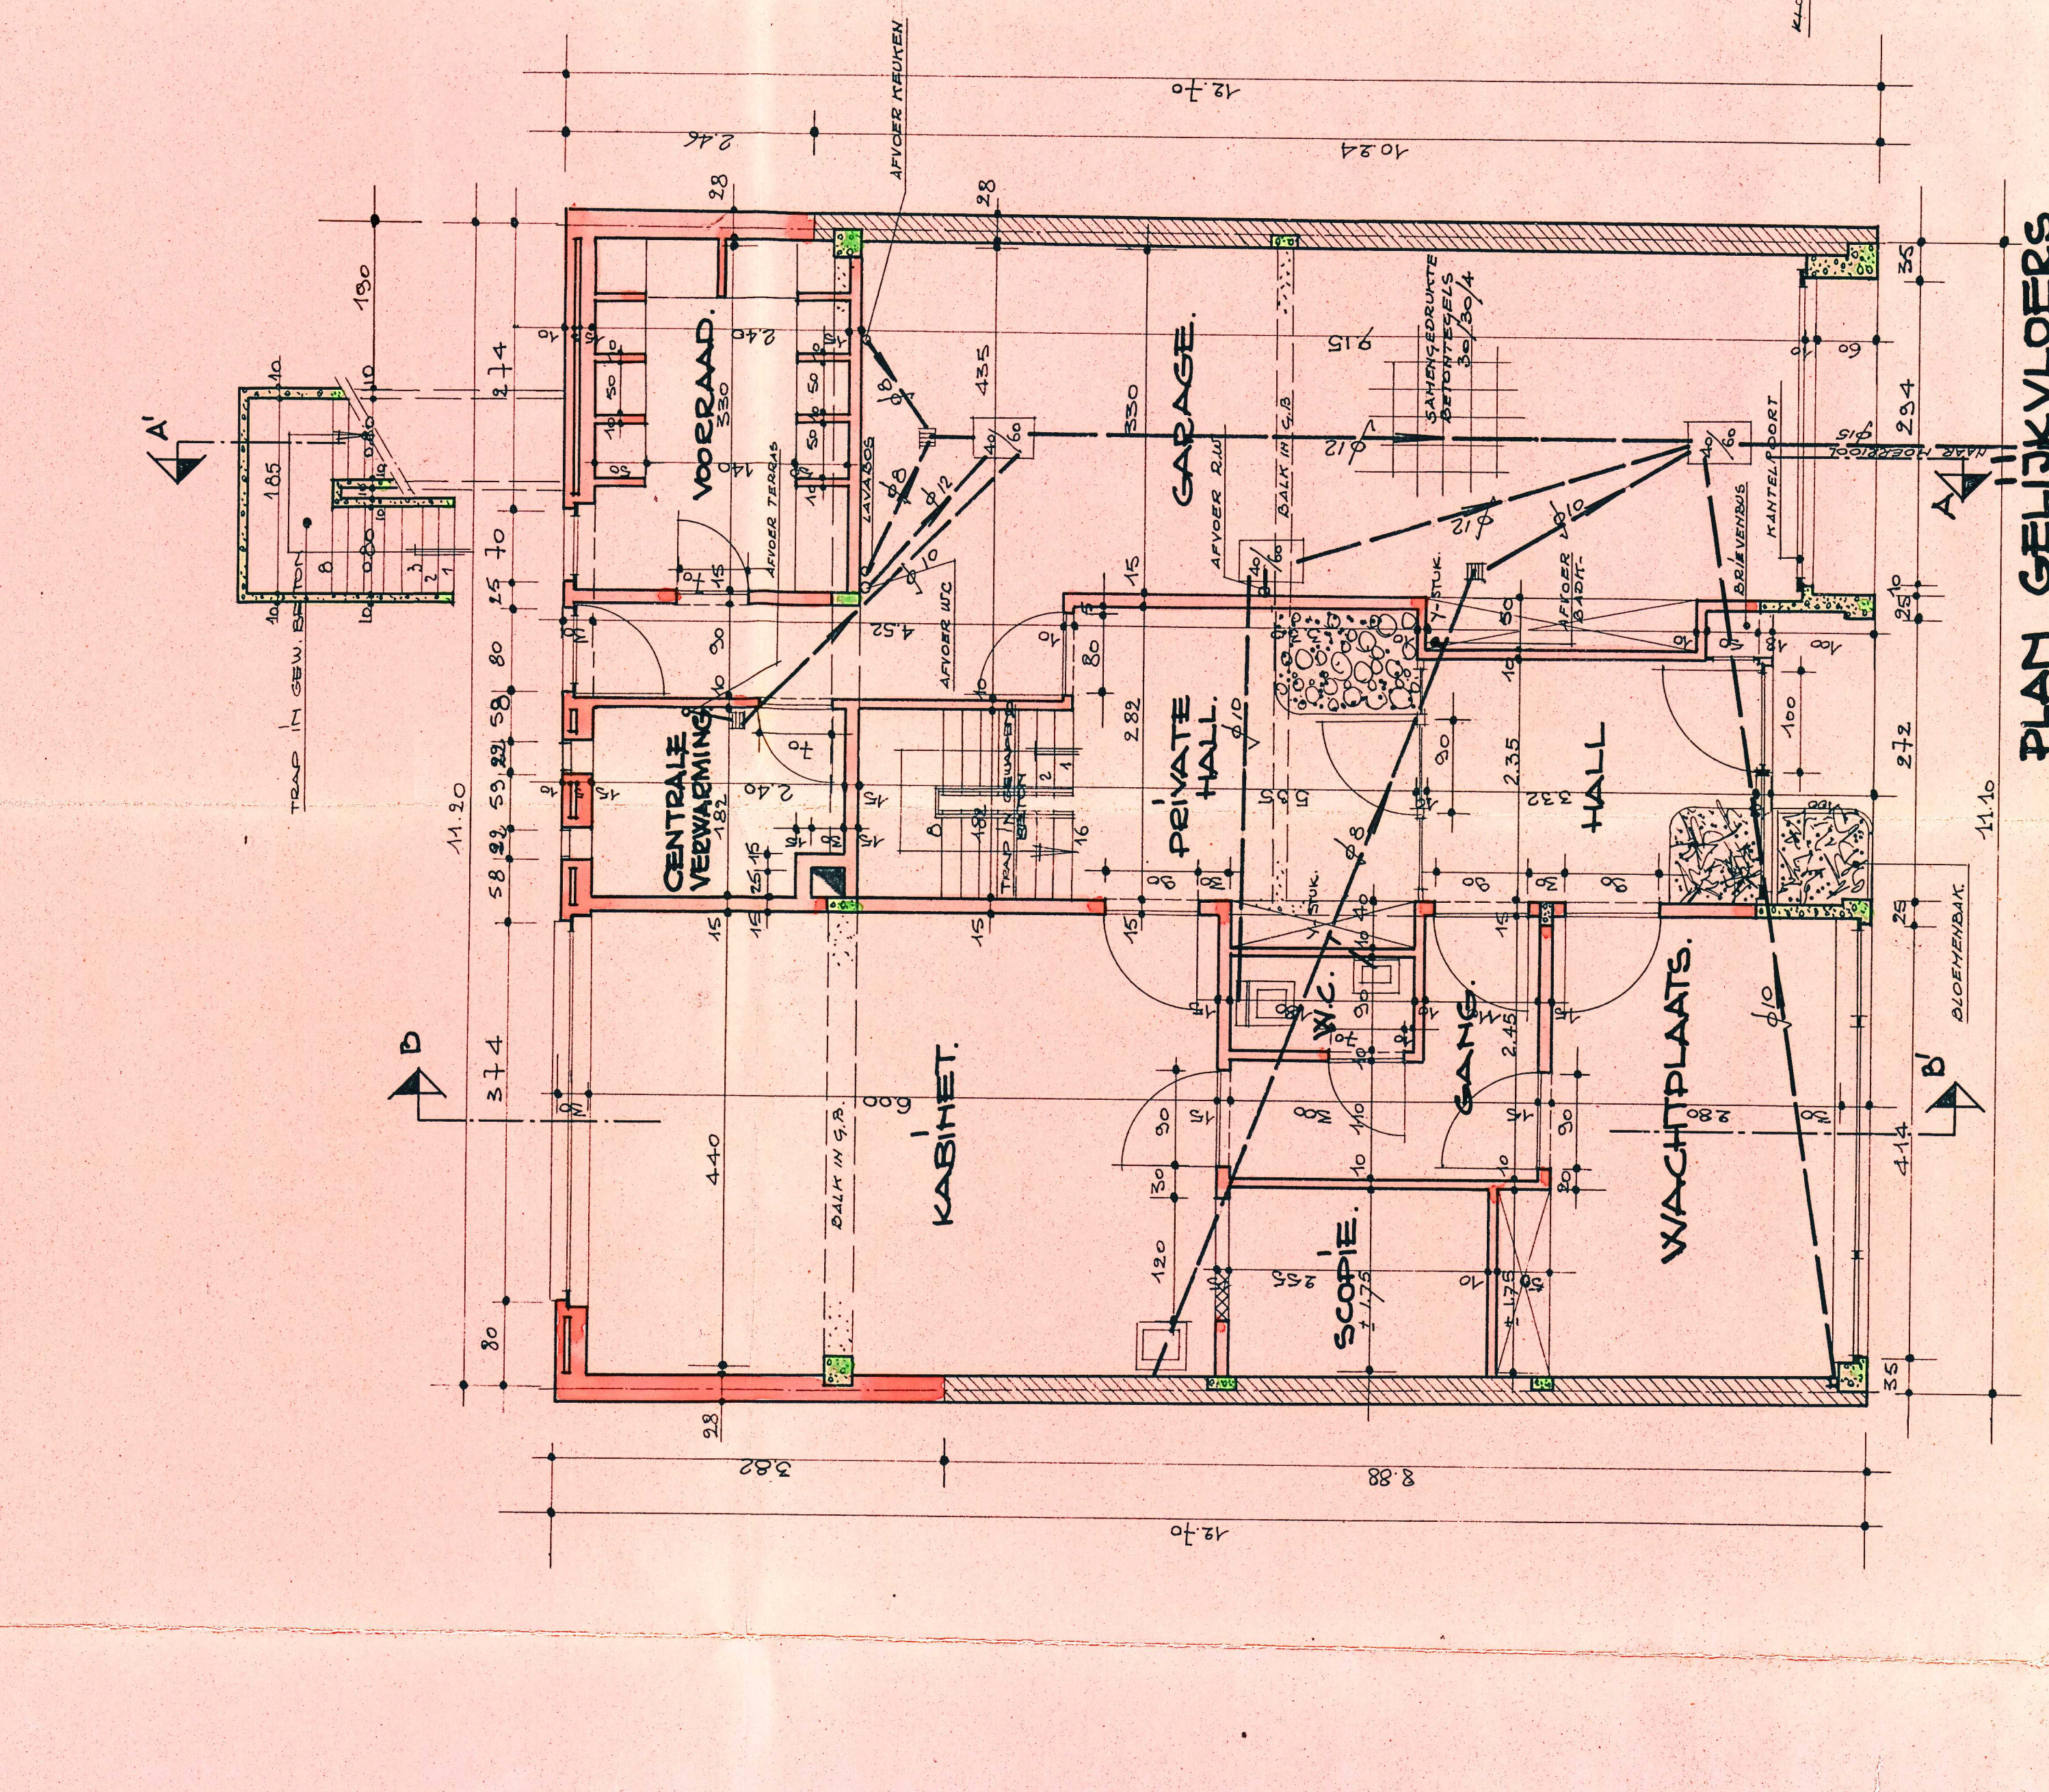


PLAN GELIJKVLOERS.

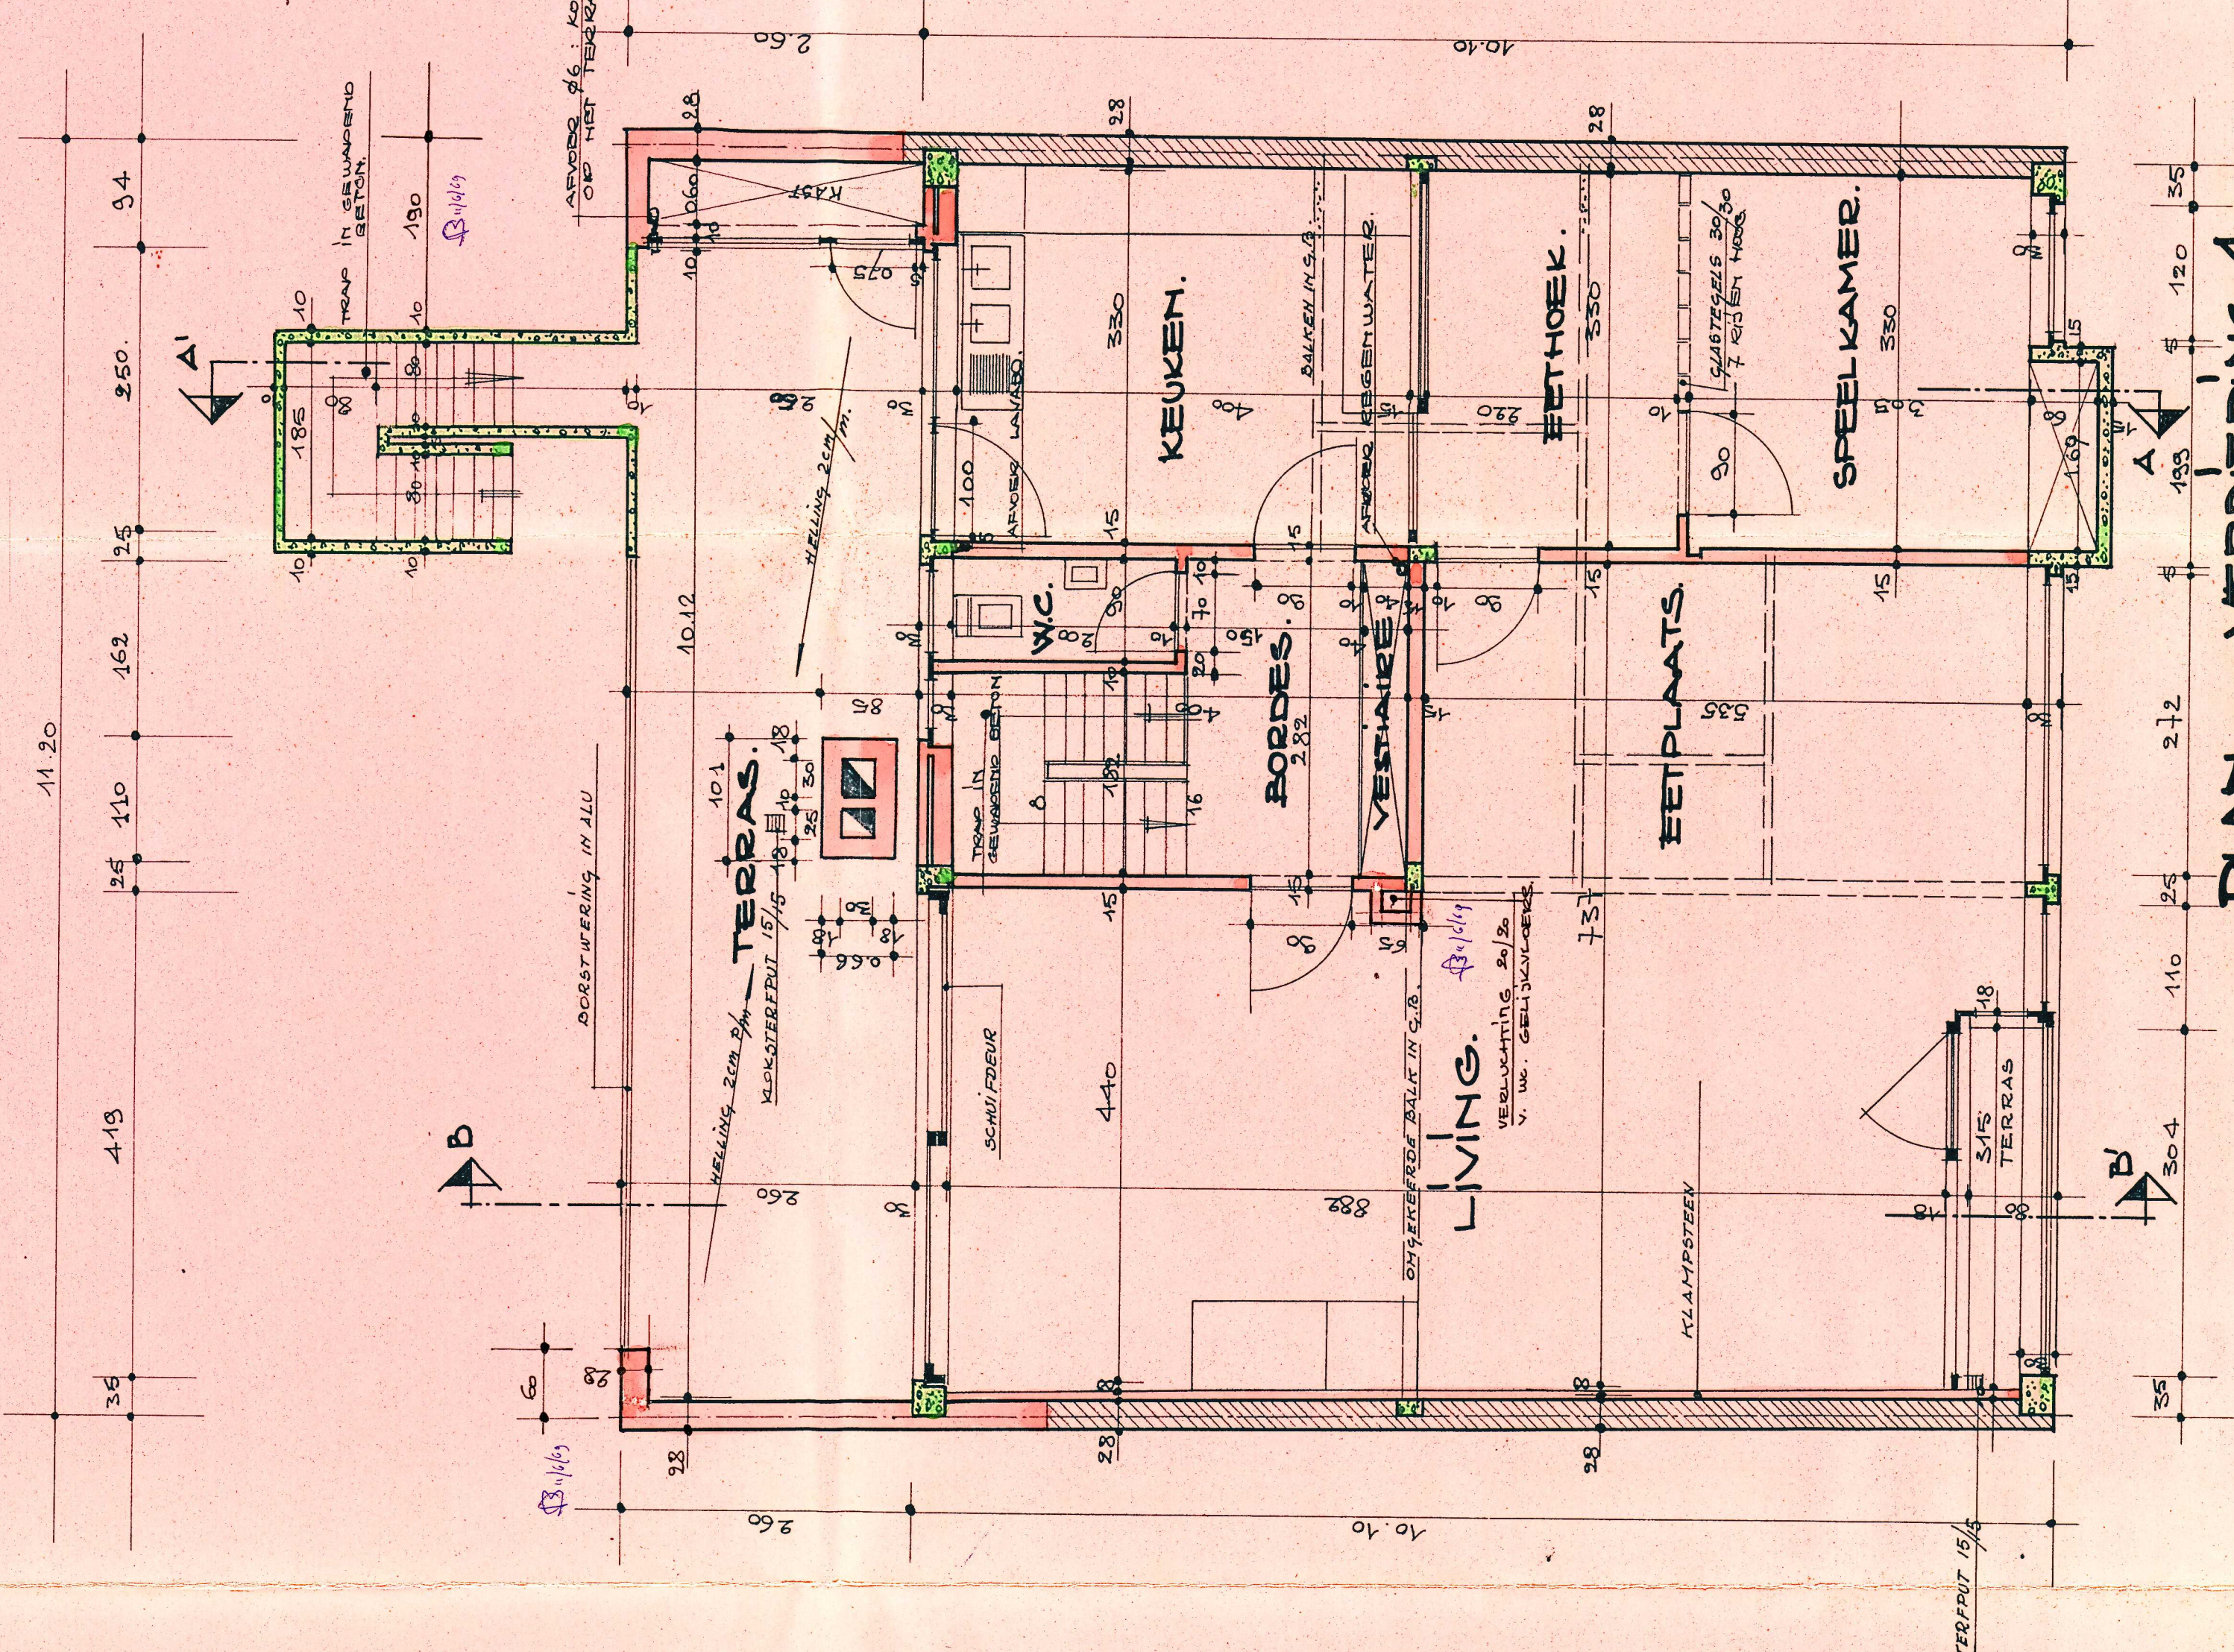


PLAN VERDIEPING 1.

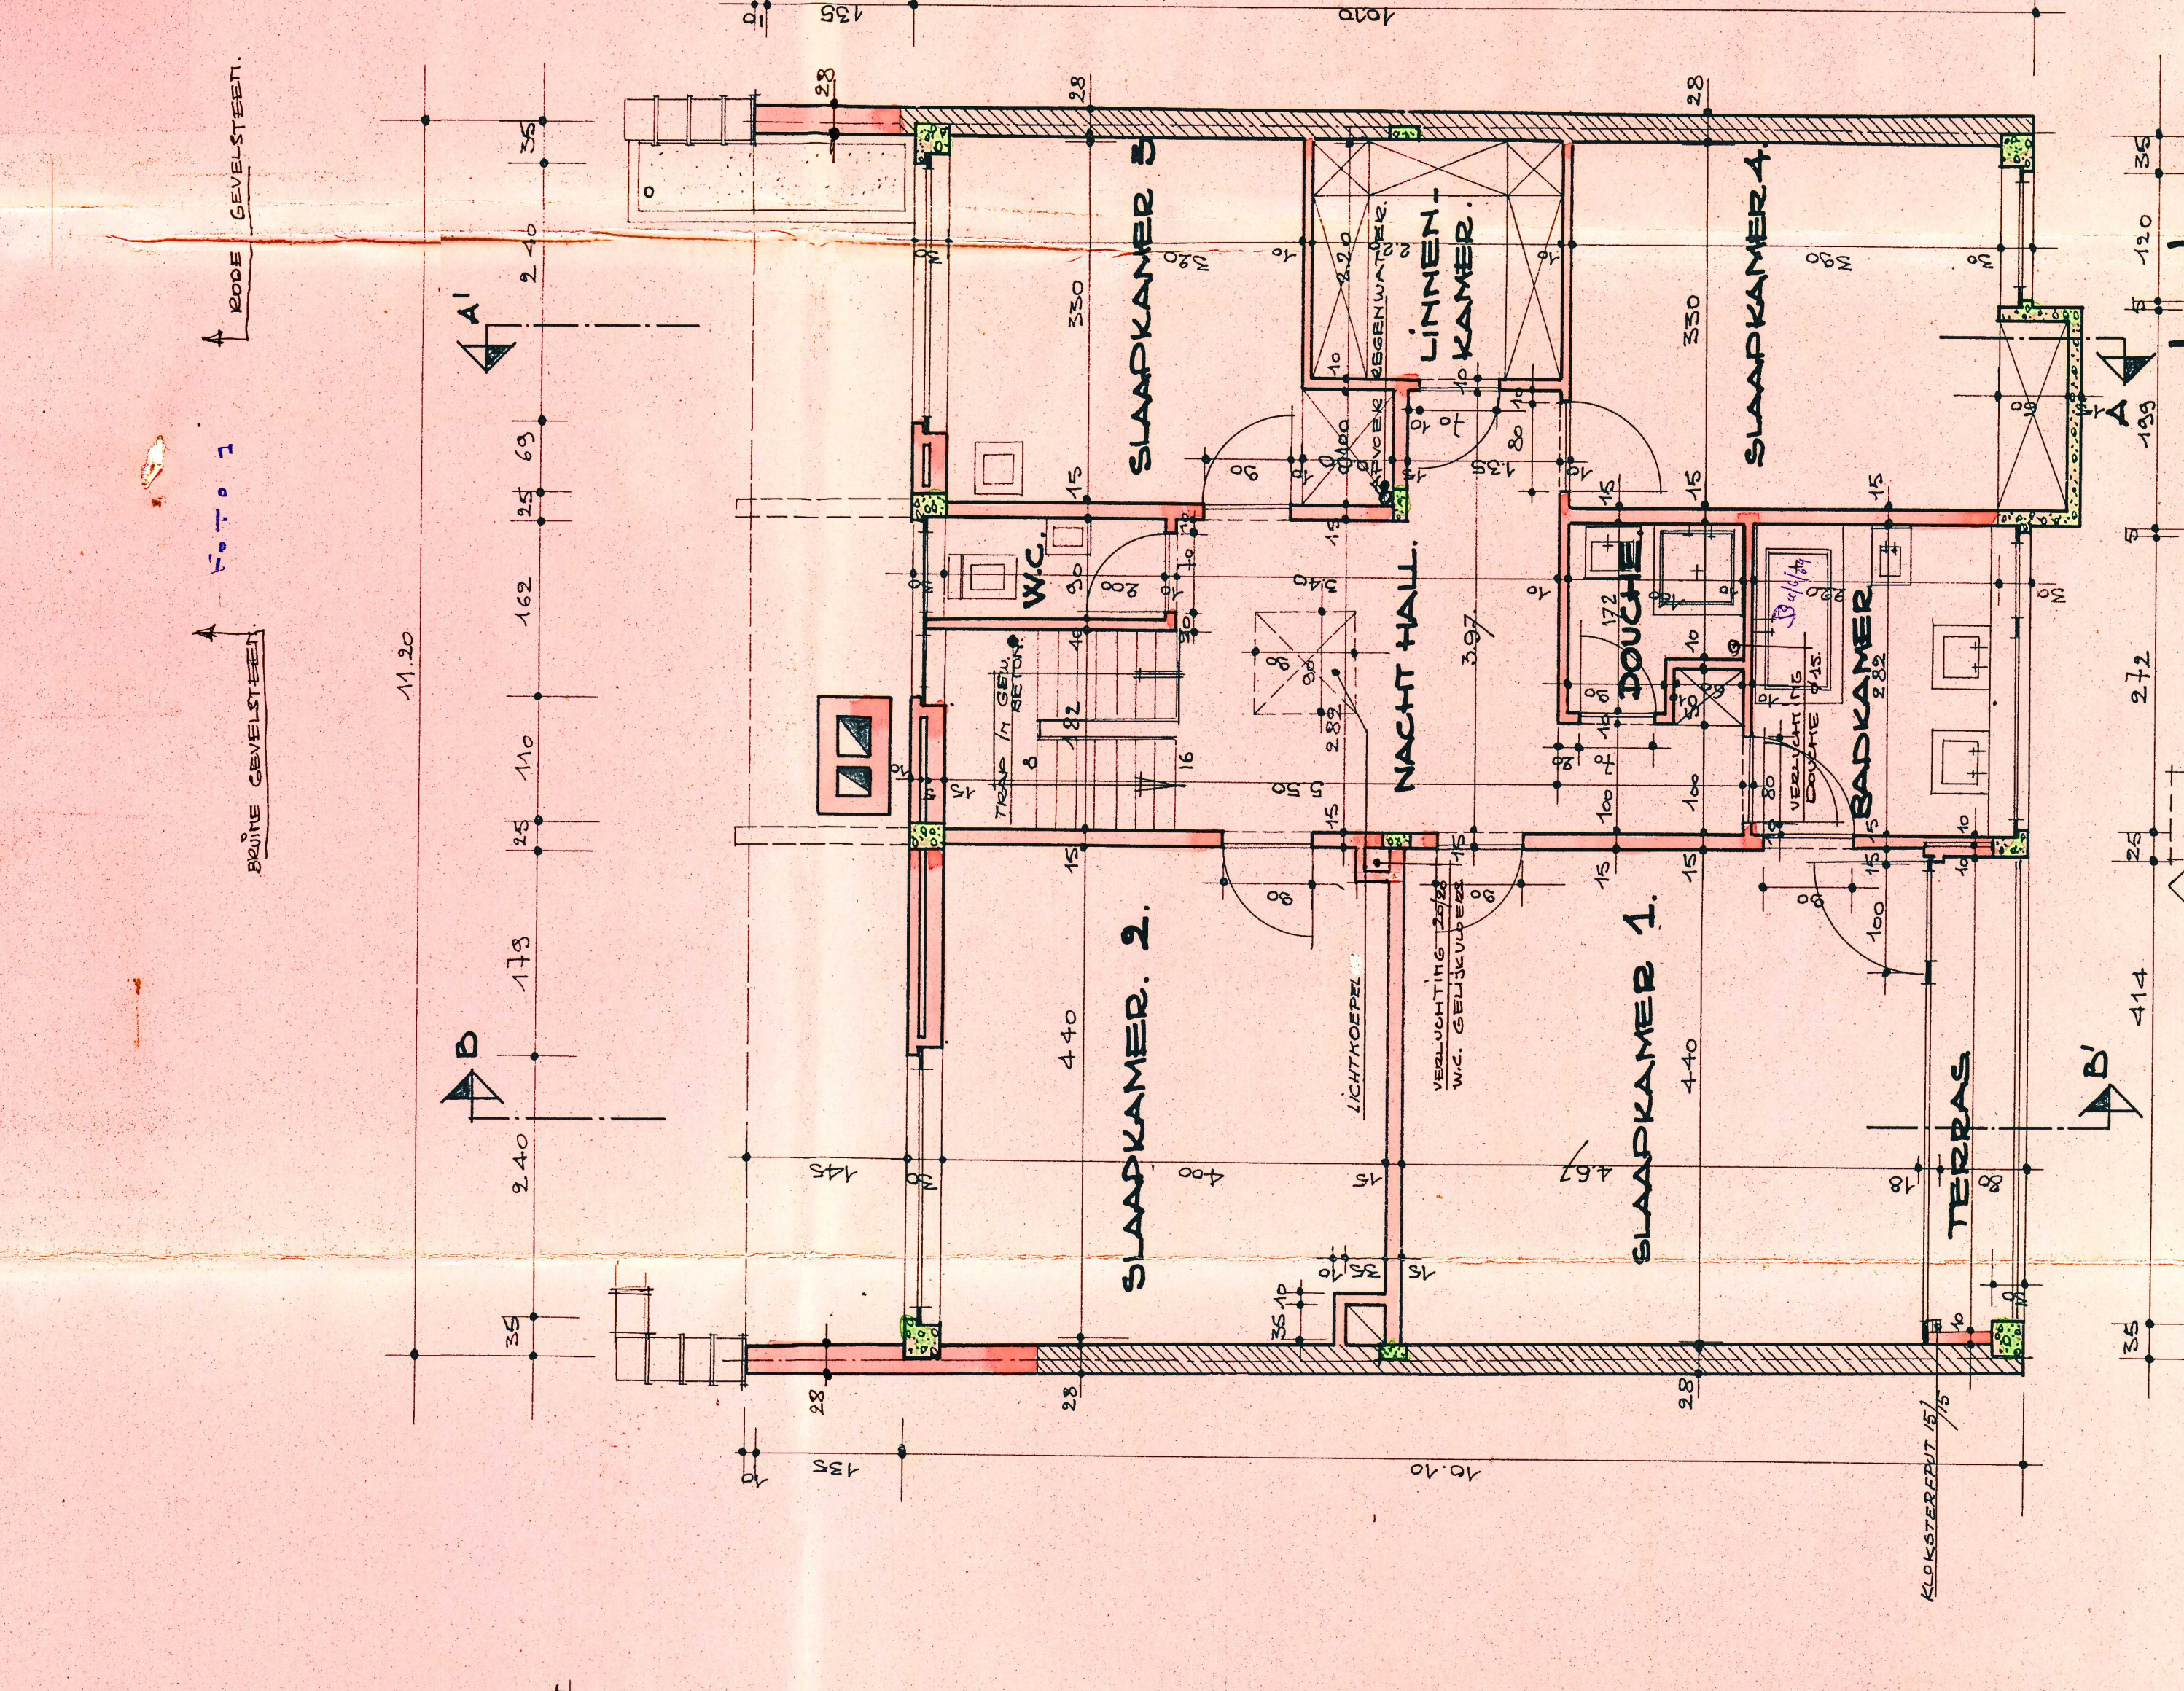


PLAN VERDIEPING 2.

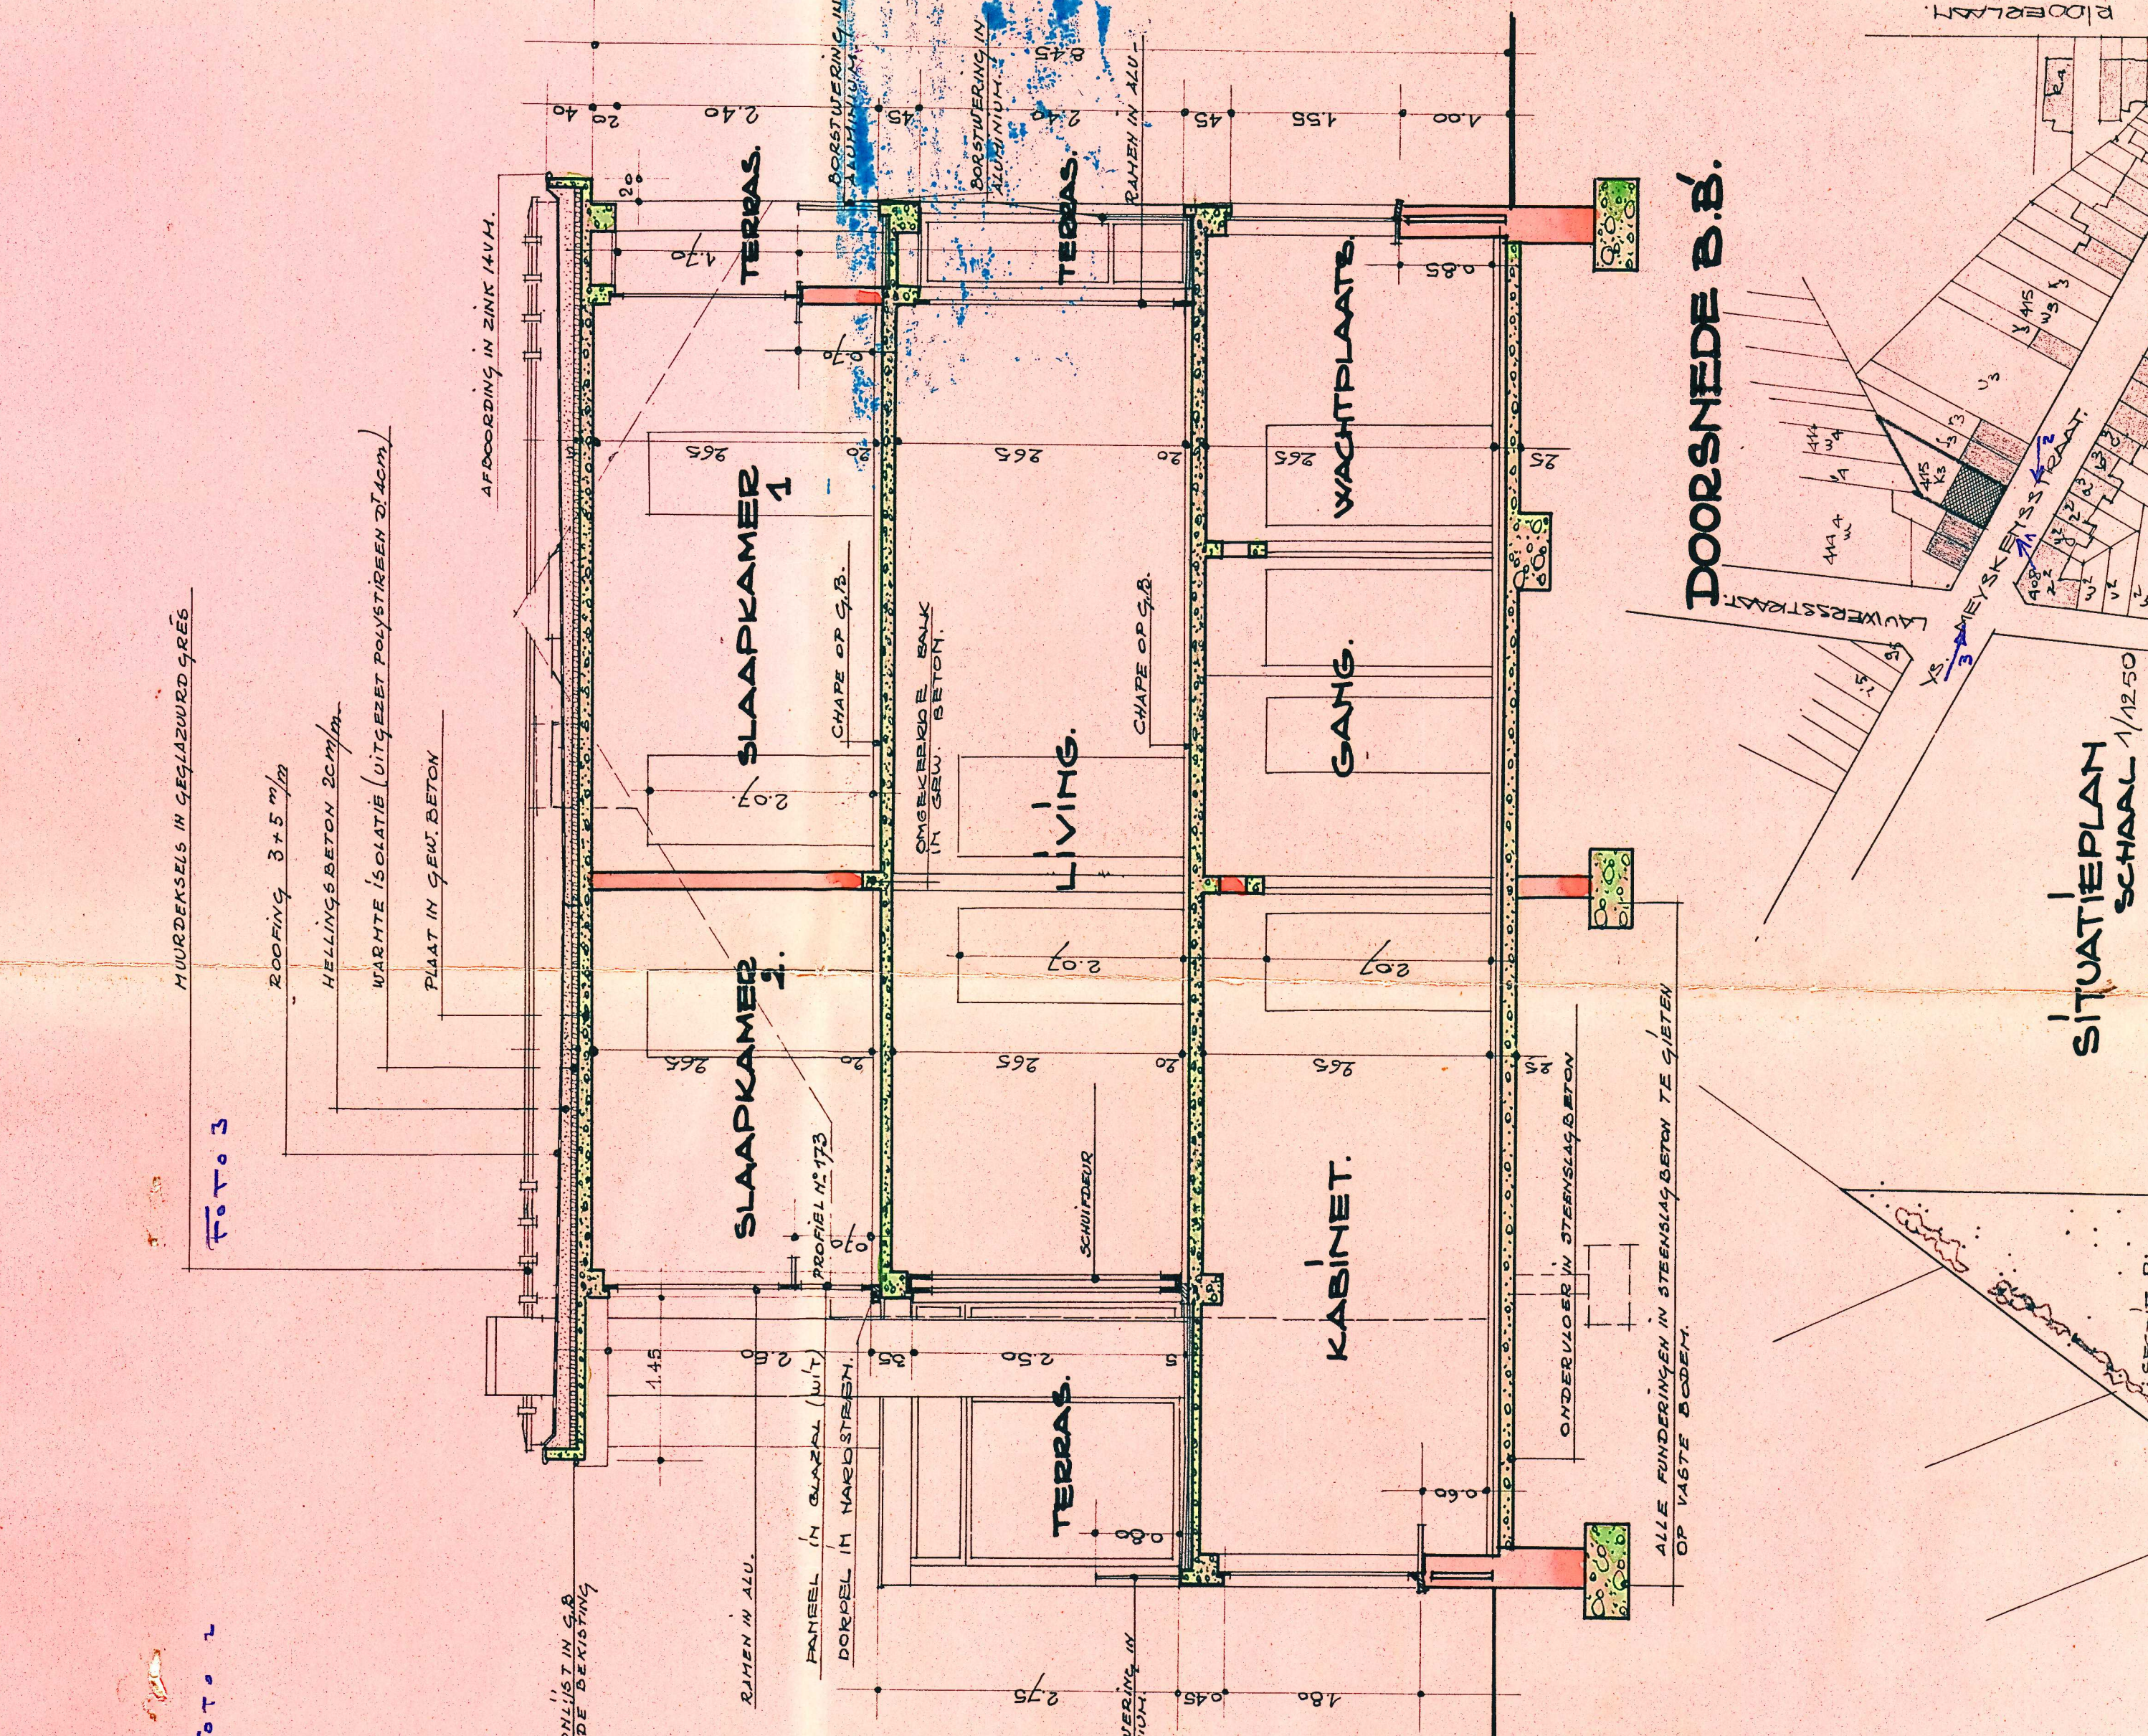


PLAN VERDIEPING 3.

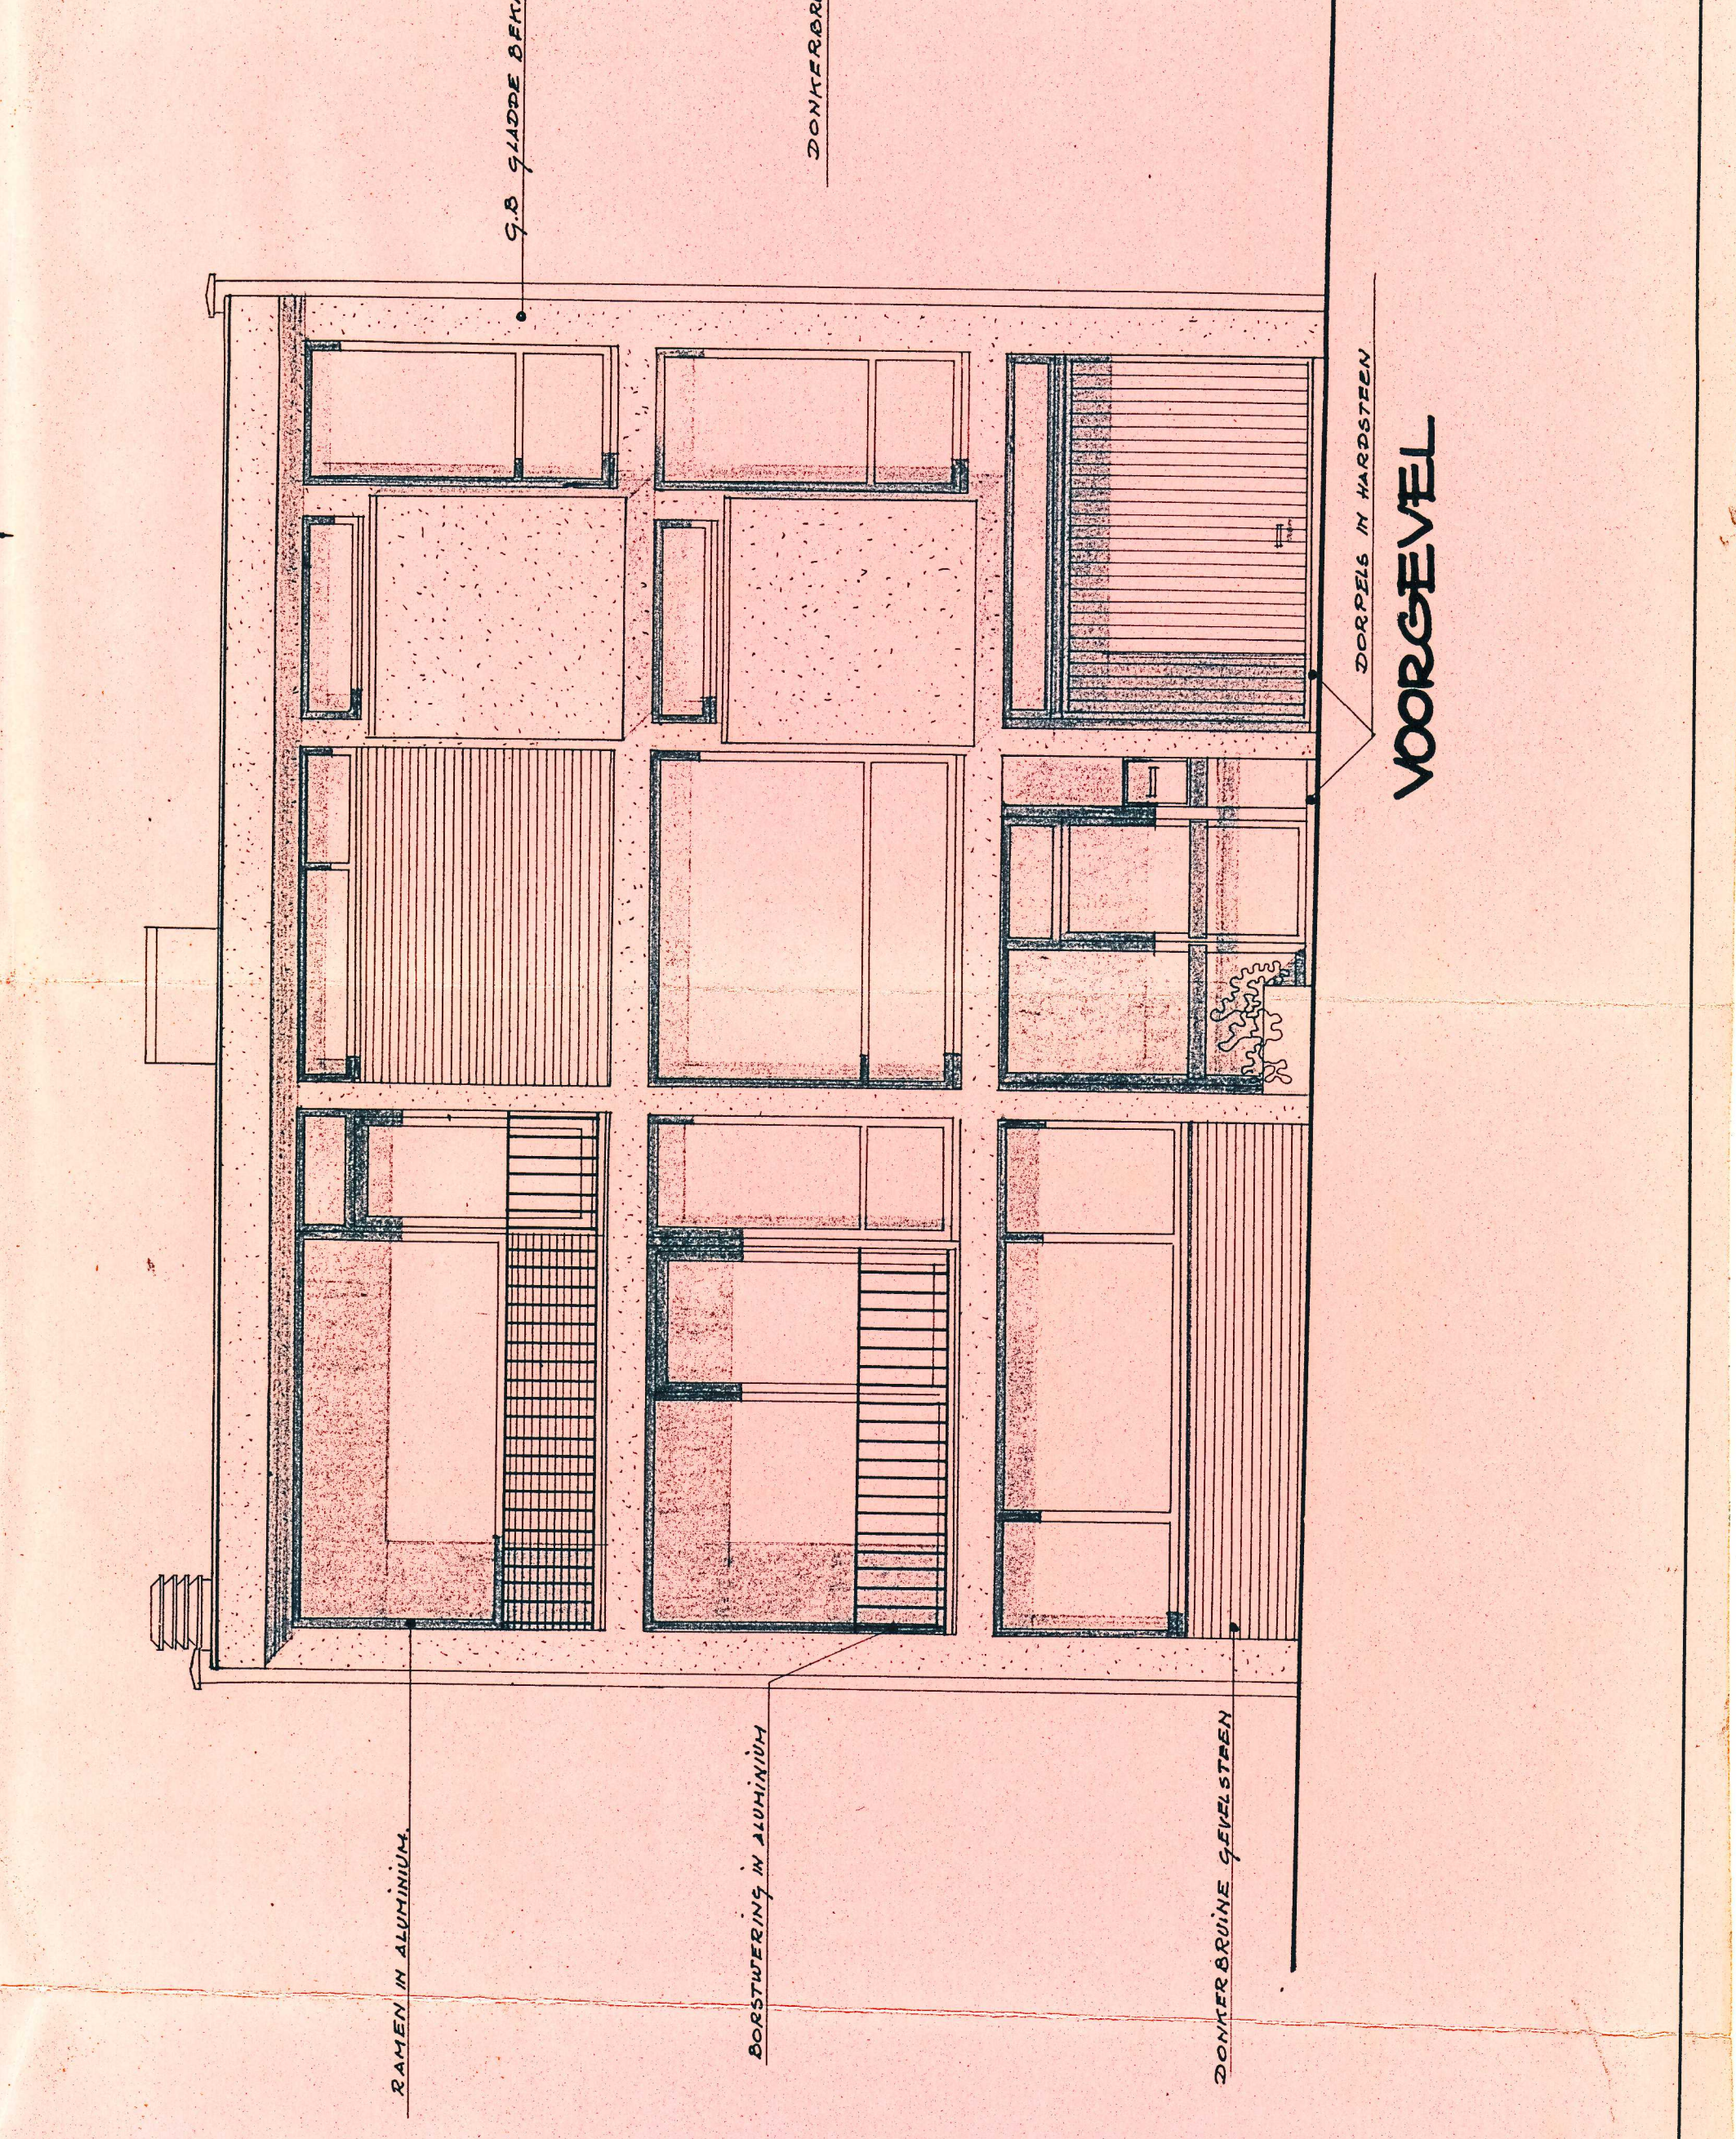


VOORGEVEL

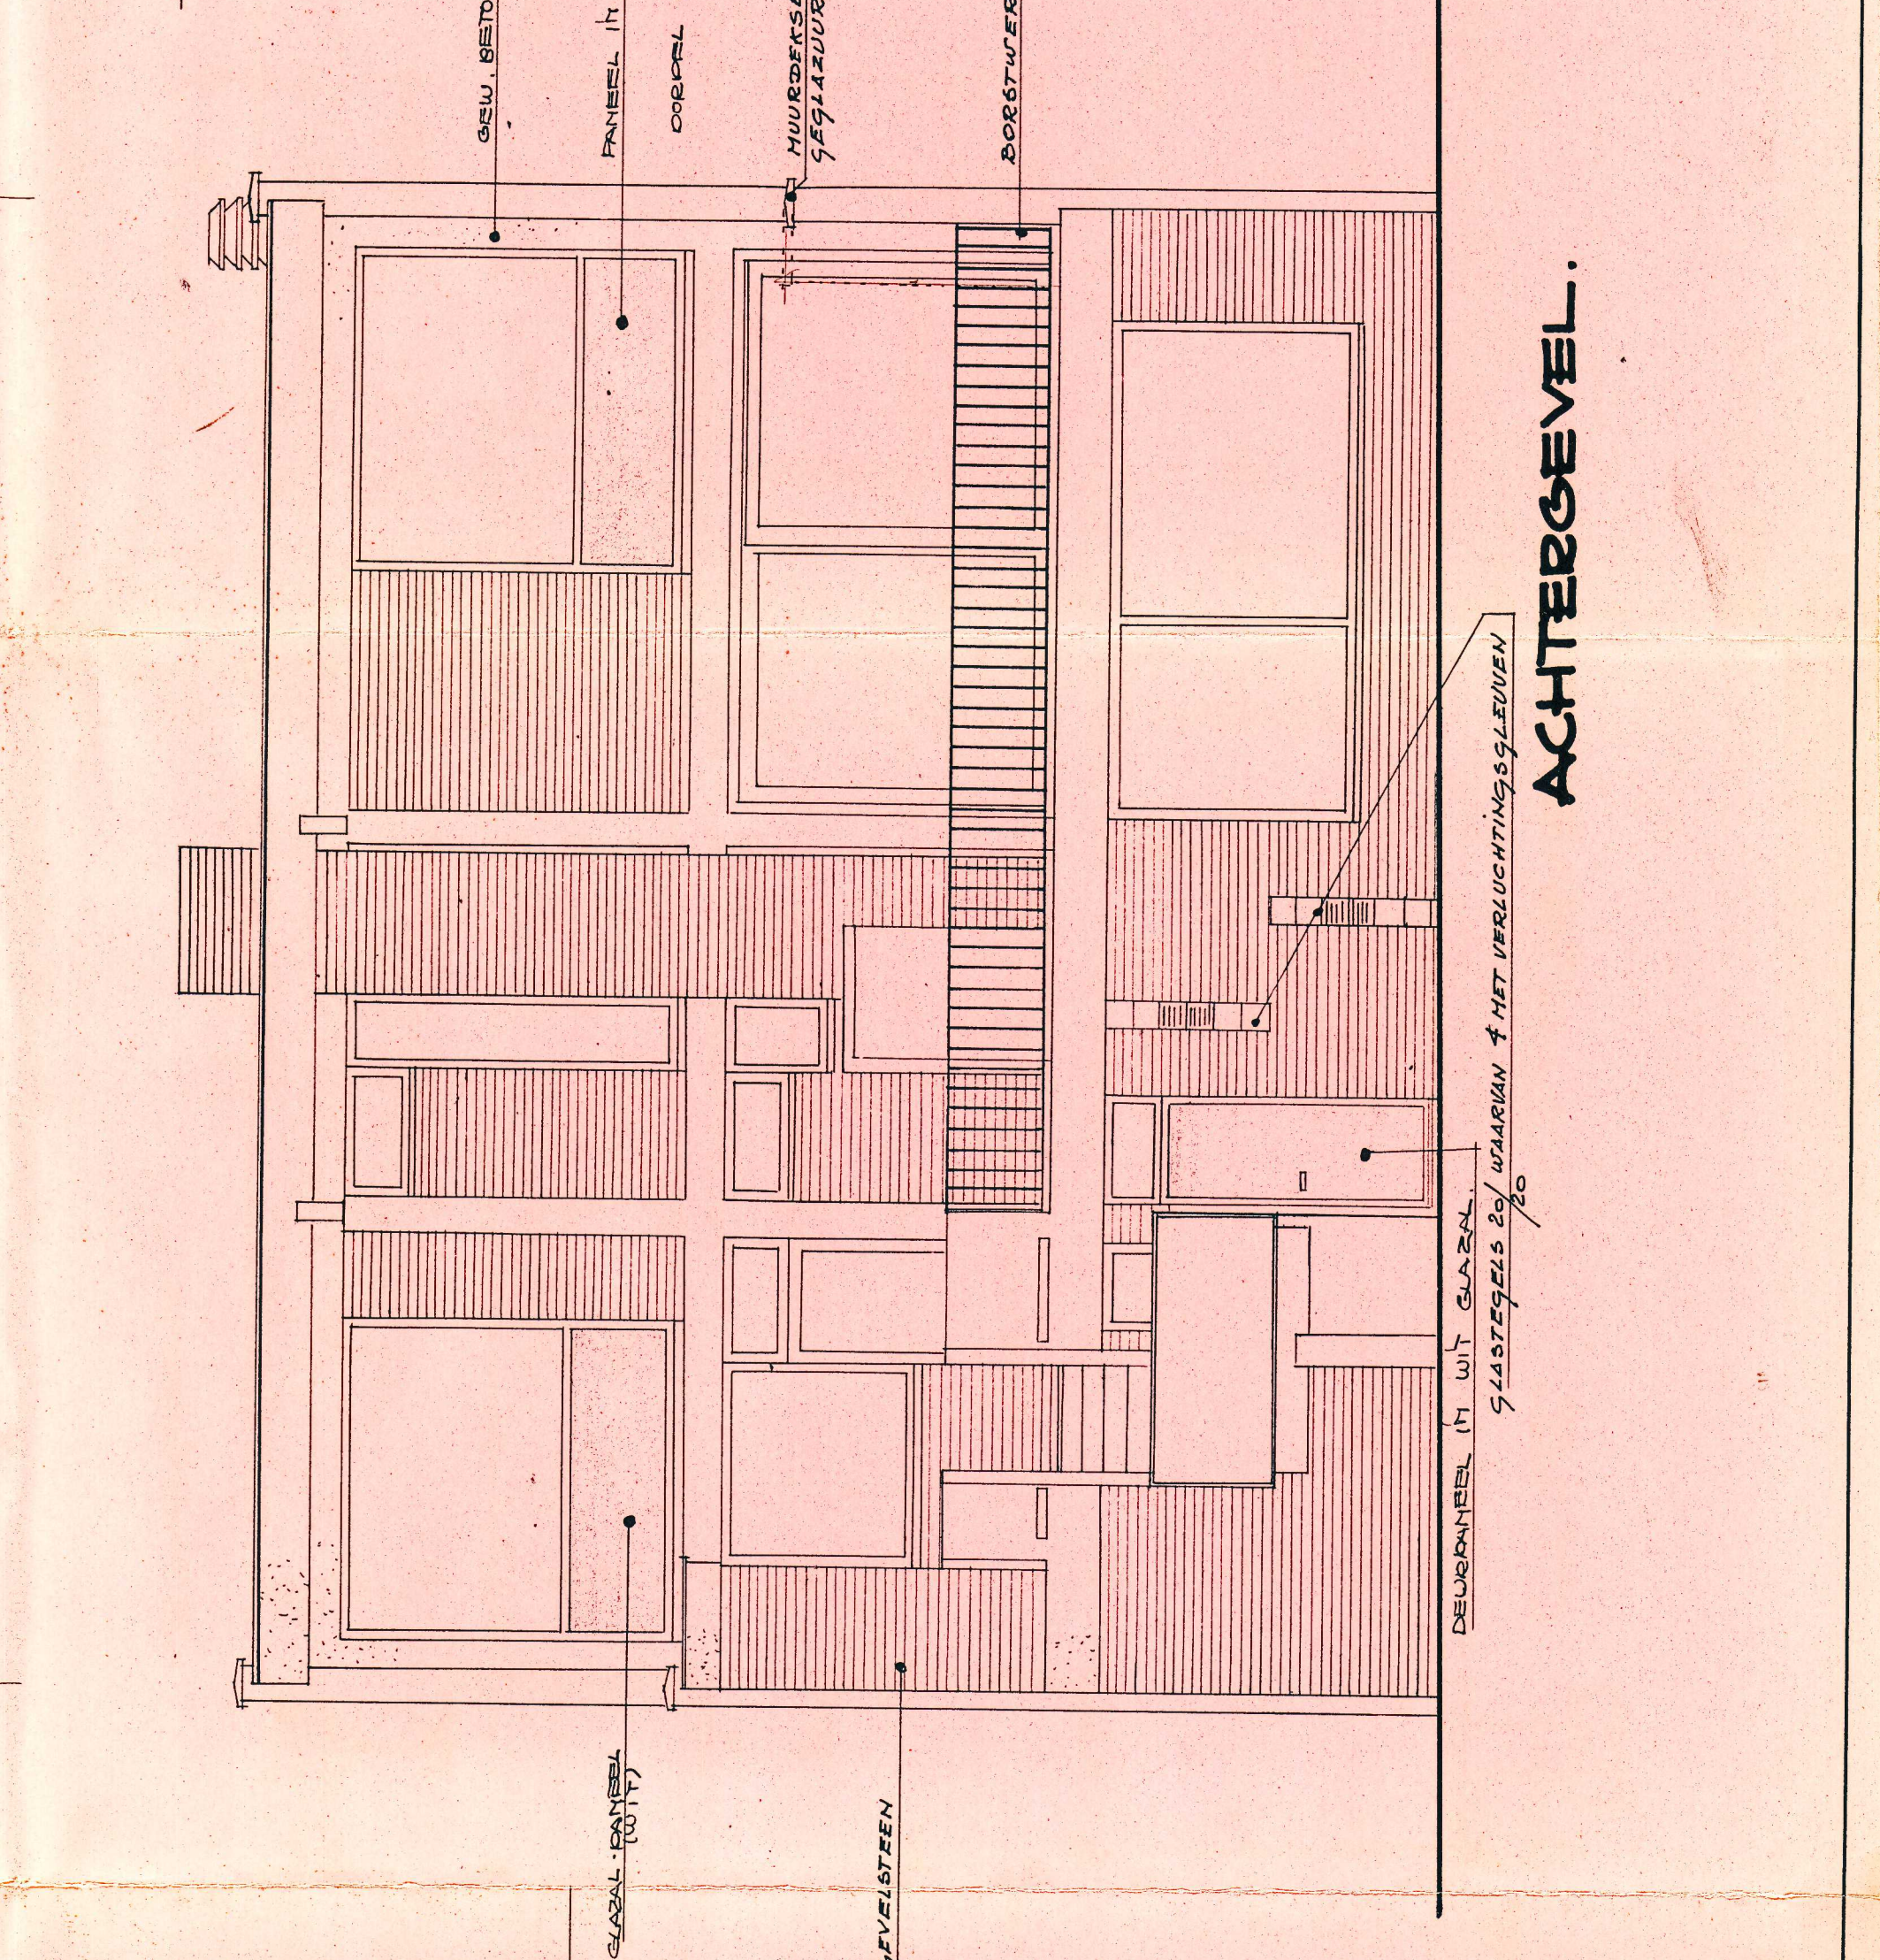

ZIJDEGEVEL

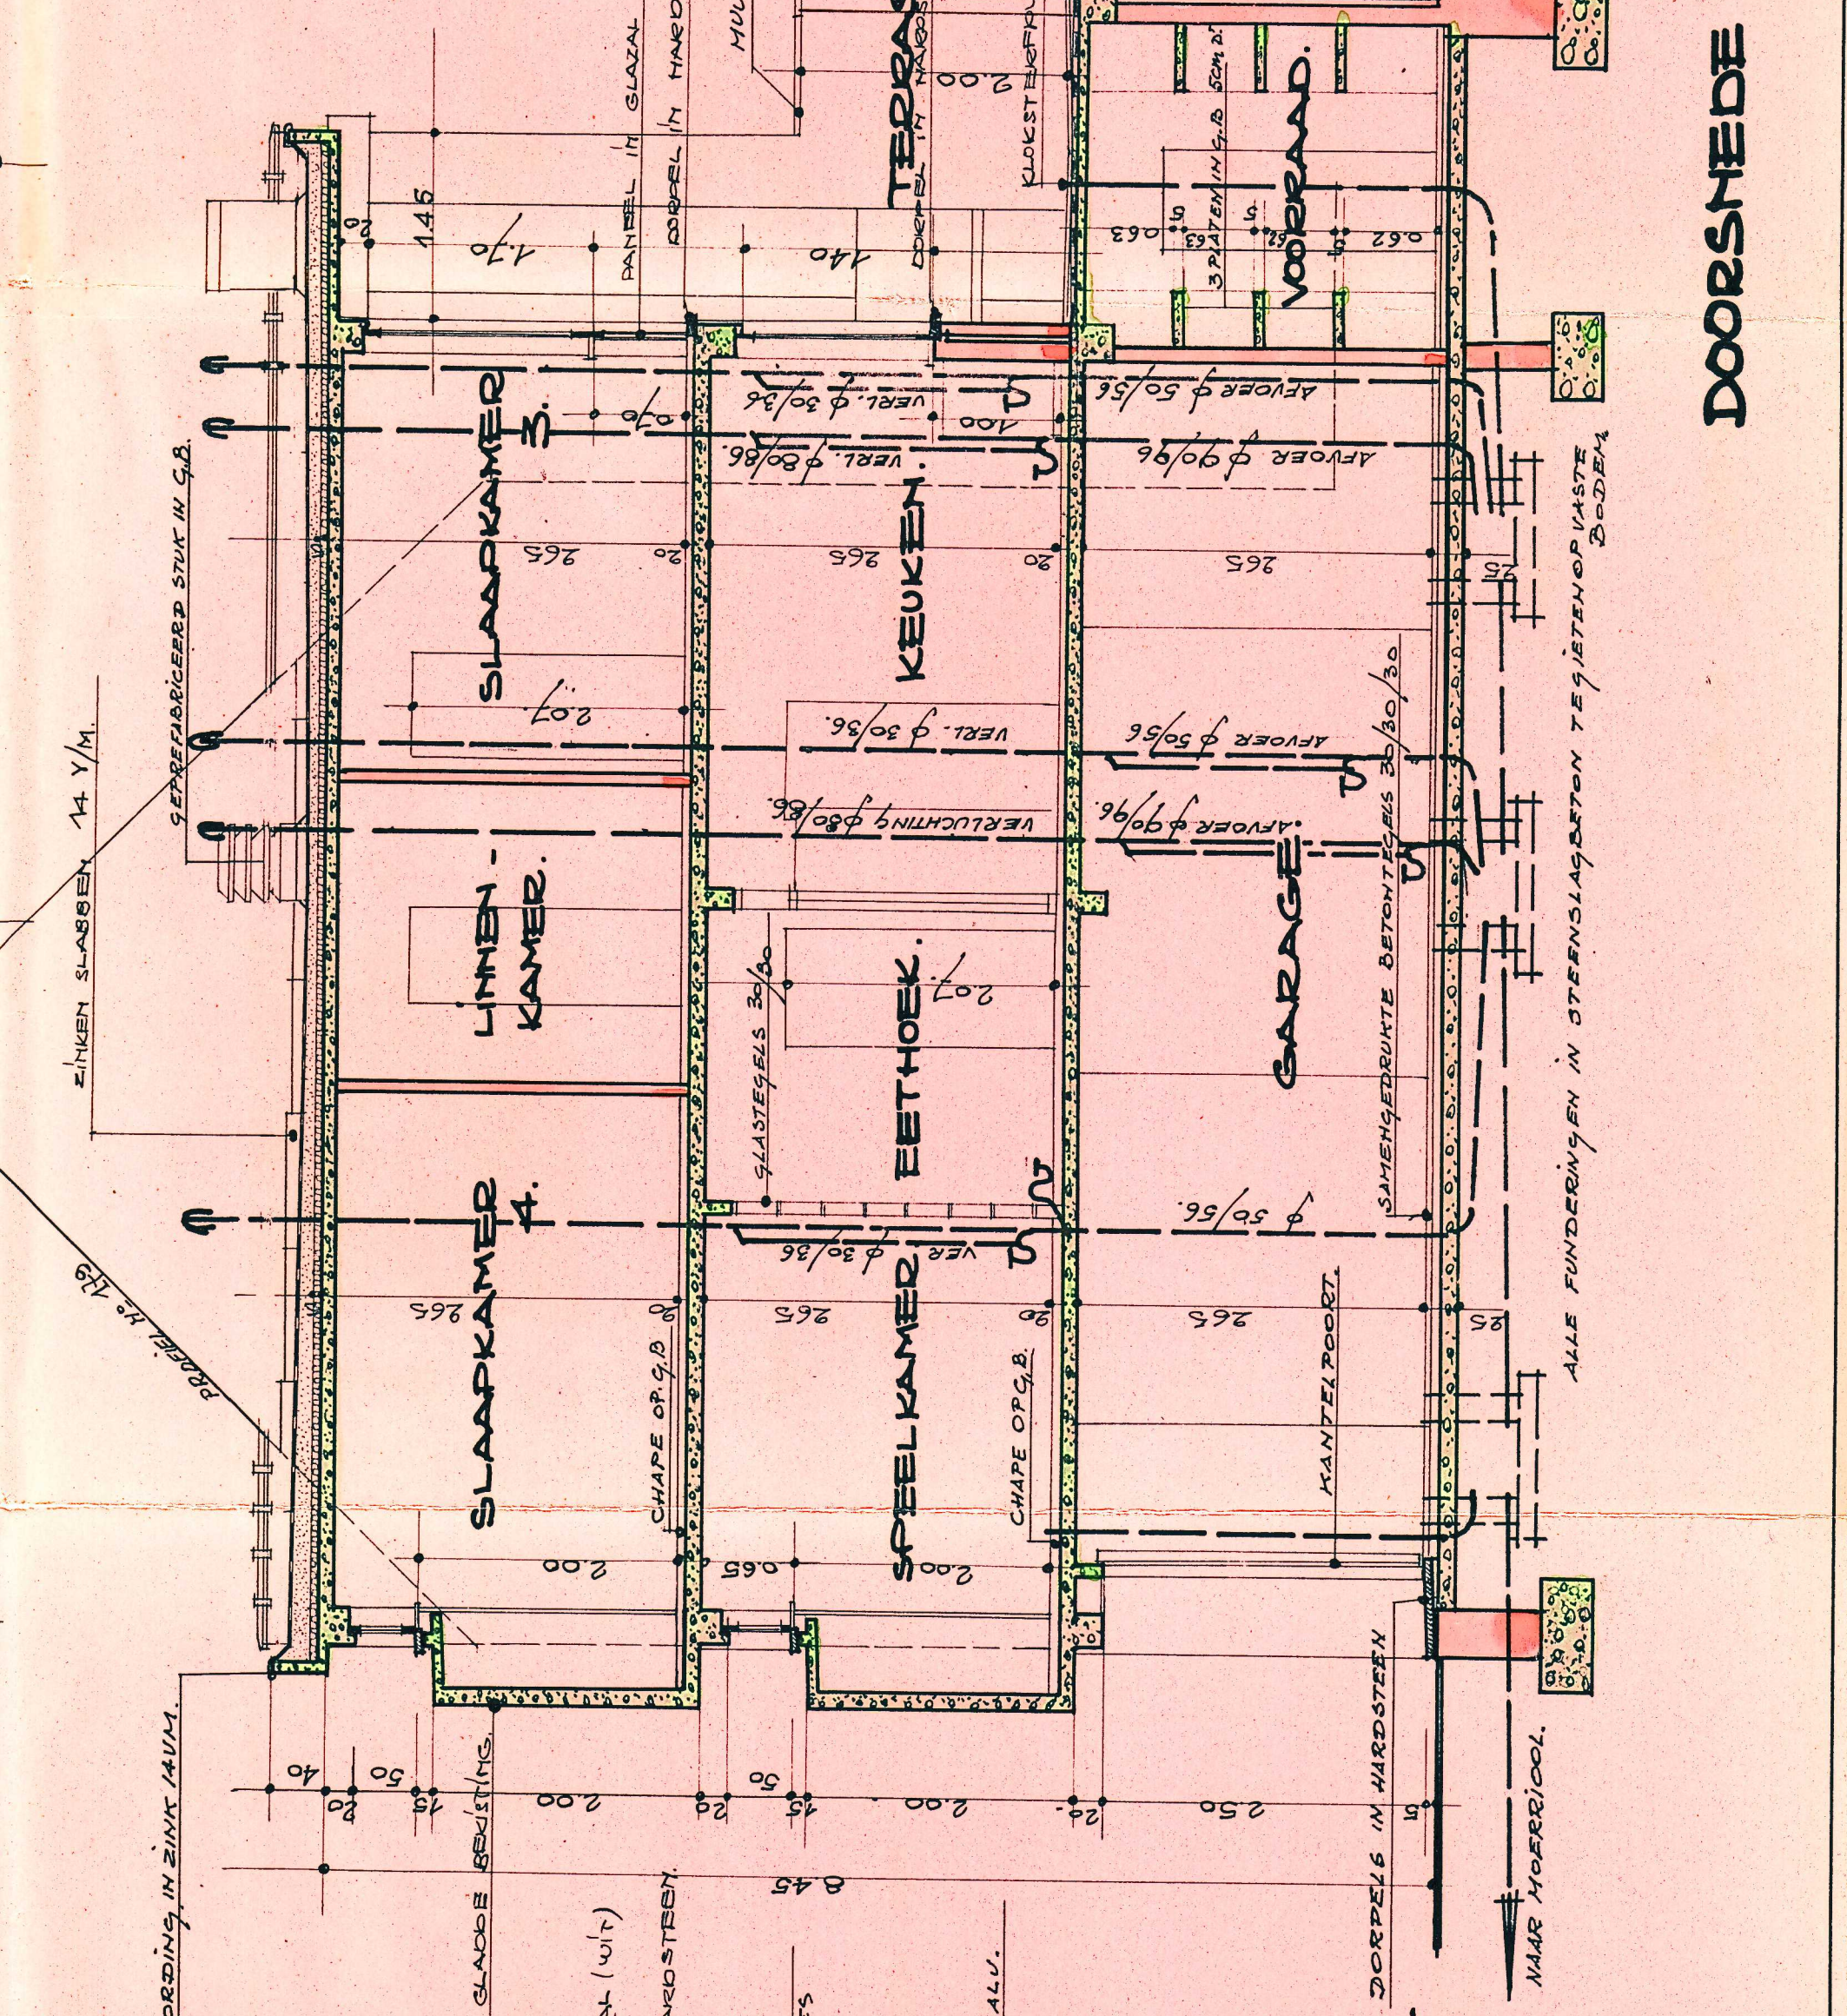

ACHTERGEVEL

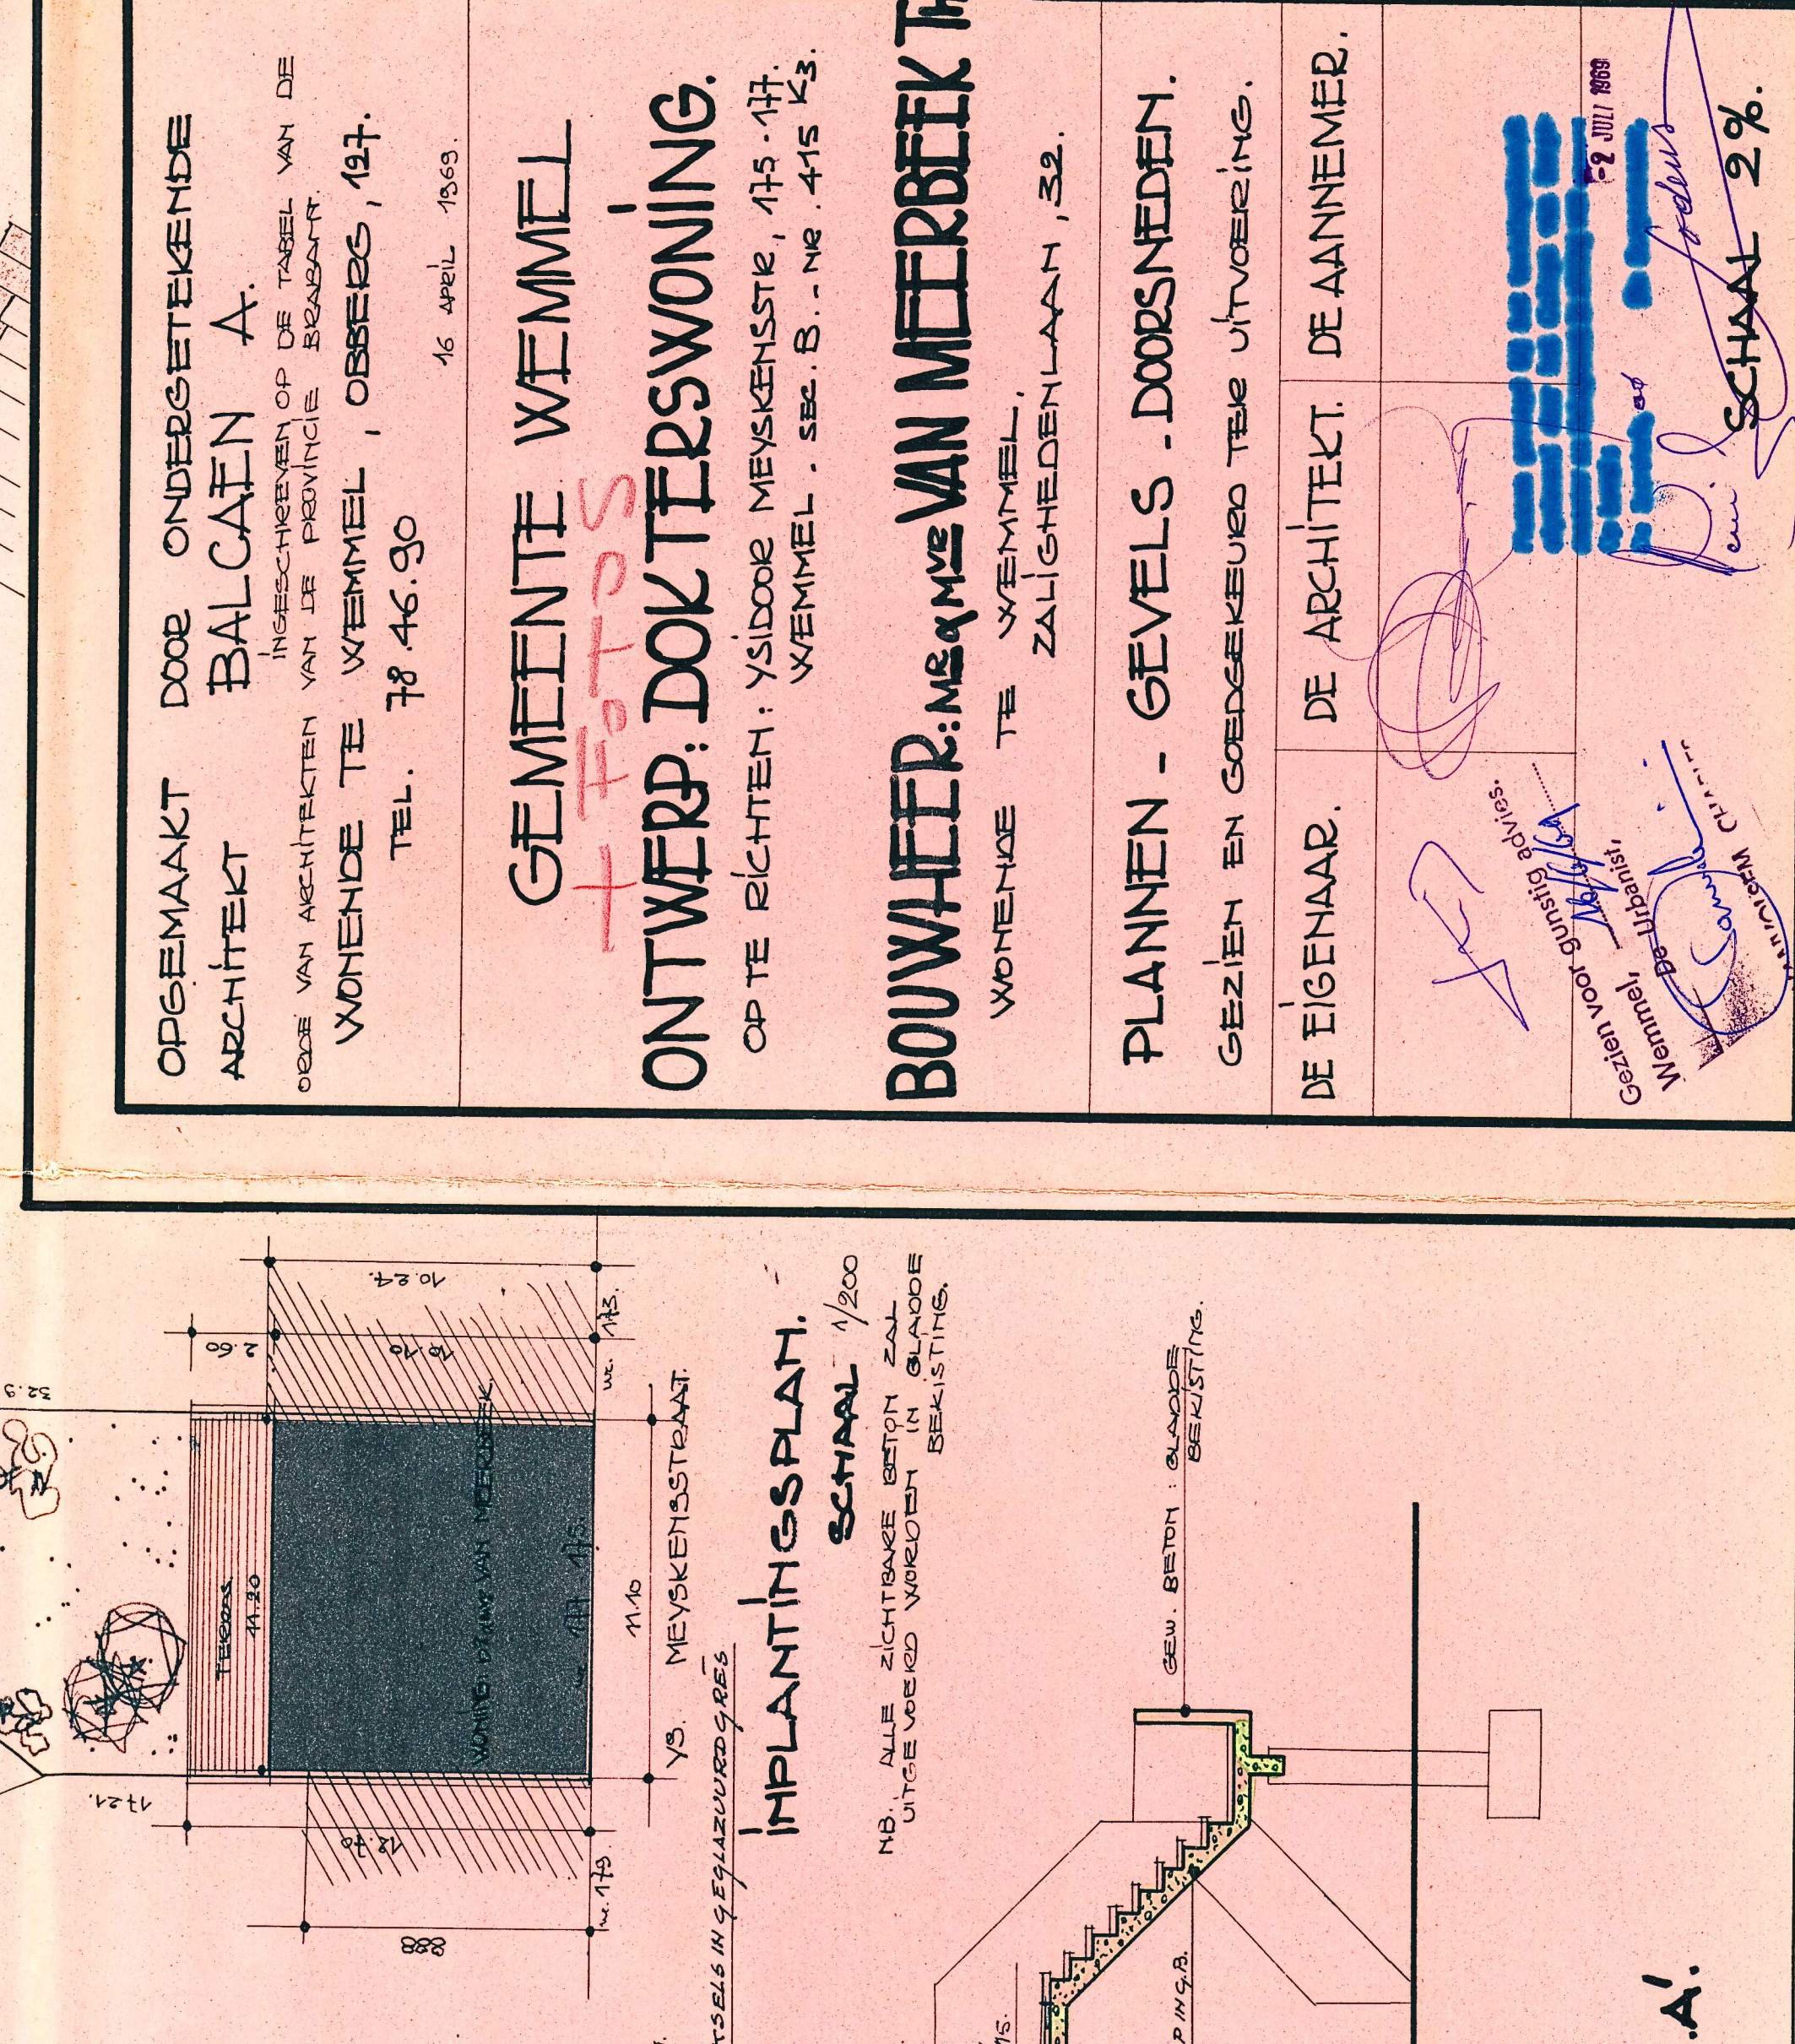

ZIJDEGEVEL

OPGEMAAKT DOOR ONDERGETEKENDE
ARCHITECT **BALCAEN A.**
DEZE VAN ARCHITECTEN VAN DE PROVINCIE BRABANT
WOONDE TE WEMMEL, OBBERS, 1917.
TEL. 78 45 30
16 APRIL 1918

GEMEENTE WEMMEL
ONTWERP: DOKTERSWONING.
OP TE RICHTEN: VSIDOR MEYKENSSTR. 115-117.
WEMMEL - SE. S. - N. - 415 K3.

BOUWHEER: MEYKENS VAN MEERBEEK JR.
WOONDE TE WEMMEL, ZALIGHEIDENLAAN, 32.

PLANNEN - GEVELS - DOORSNEDEN.
GEZIEN EN GOEDGEKEURD TER UITVOERING.
DE EIGENAAR. DE ARCHITECT. DE AANNEMER.

SCHAAL 2 %