

VERKLARING DER KLEUREN IN PLAN EN SNEDE

METSELERWERKEN TE BOUWEN, IN BAKSTENEN OF HARD MATERIALEN.  
WERKEN IN GEWAPEND BETON.

- AARD DER BOUWSTOFFEN EN KLEUREN VAN GEVELS
- N°1 1.- DAK BEKLEDING :  
2.- SCHOORSTENEN :  
3.- MUUREN :  
4.- GRONDMUREN :  
5.-  
6.-  
7.-  
8.-  
9.-  
10.-
- ZIE OP PLAN 2

AANTEKENING BETREFFENDE DE FUNDERINGEN

De funderingen zullen op goede grond gevestigd zijn. De boringen en afmetingen betreffende deze werken, zullen door de bekwaam ingenieur berekend zijn. De samensteller moet de plannen en noten van deze ingenieur streng overnemen.

| SCHAAL DER PLANNEN | UITVOERING | IMPLANTING | SITUATIE |
|--------------------|------------|------------|----------|
| 1/50               | 2 cm. d.m. | 1/200      | 1/2500   |


PROVINCIE **BRABANT**  
GEMEENTE **RELEGEM**

ARCHITECT **W.J. CAPERS, PLANNEN ONTWERPER**  
STUDIEBUREAU: 83, J.B. DEPAIRELAAN, 1020 BRUSSEL.  
TEL.: 4784893.

ONTWERP  
VILLA OP TE BOUWEN  
(VERPAVING "MEIKELD") (NAVEL 41)  
OP GROND GELEGEN "J. VAN DOORSLAER LAAN"  
KADASTER SECTIE: A N° 327 e deel (322,5 m²) en 328,5 m²  
VOOR REKENING VAN: **DE MEIER EN M. DEVISSCHER LERNOIR**  
WOONDE: STEENWEG OP MERCIEM 155 - 1870 WEMMEL  
TEL.:  
GEZIN EN AANVAARD  
DOOR ONTWERPER  
DE EIGENAAR

BILGEVOEGD AAN MUN. BOUWAAVPAAG  
VAN: 5 / 3 / 1976.  
DE EIGENAAR  
ZITTING VAN  
IN ONTWERP  
DE EIGENAAR  
DE BRUGGATIE  
BRUSSEL DEN 30.3.1976.

| LANNEN |                          | SITUATIE.  |     |
|--------|--------------------------|------------|-----|
| PHOTOS |                          |            |     |
| DATUMS | VERANDERINGEN-WIJZIGING. | KLASSEMENT |     |
|        |                          |            |     |
|        |                          | PLAN N°    | 1   |
|        |                          | DOSSIER :  | 305 |

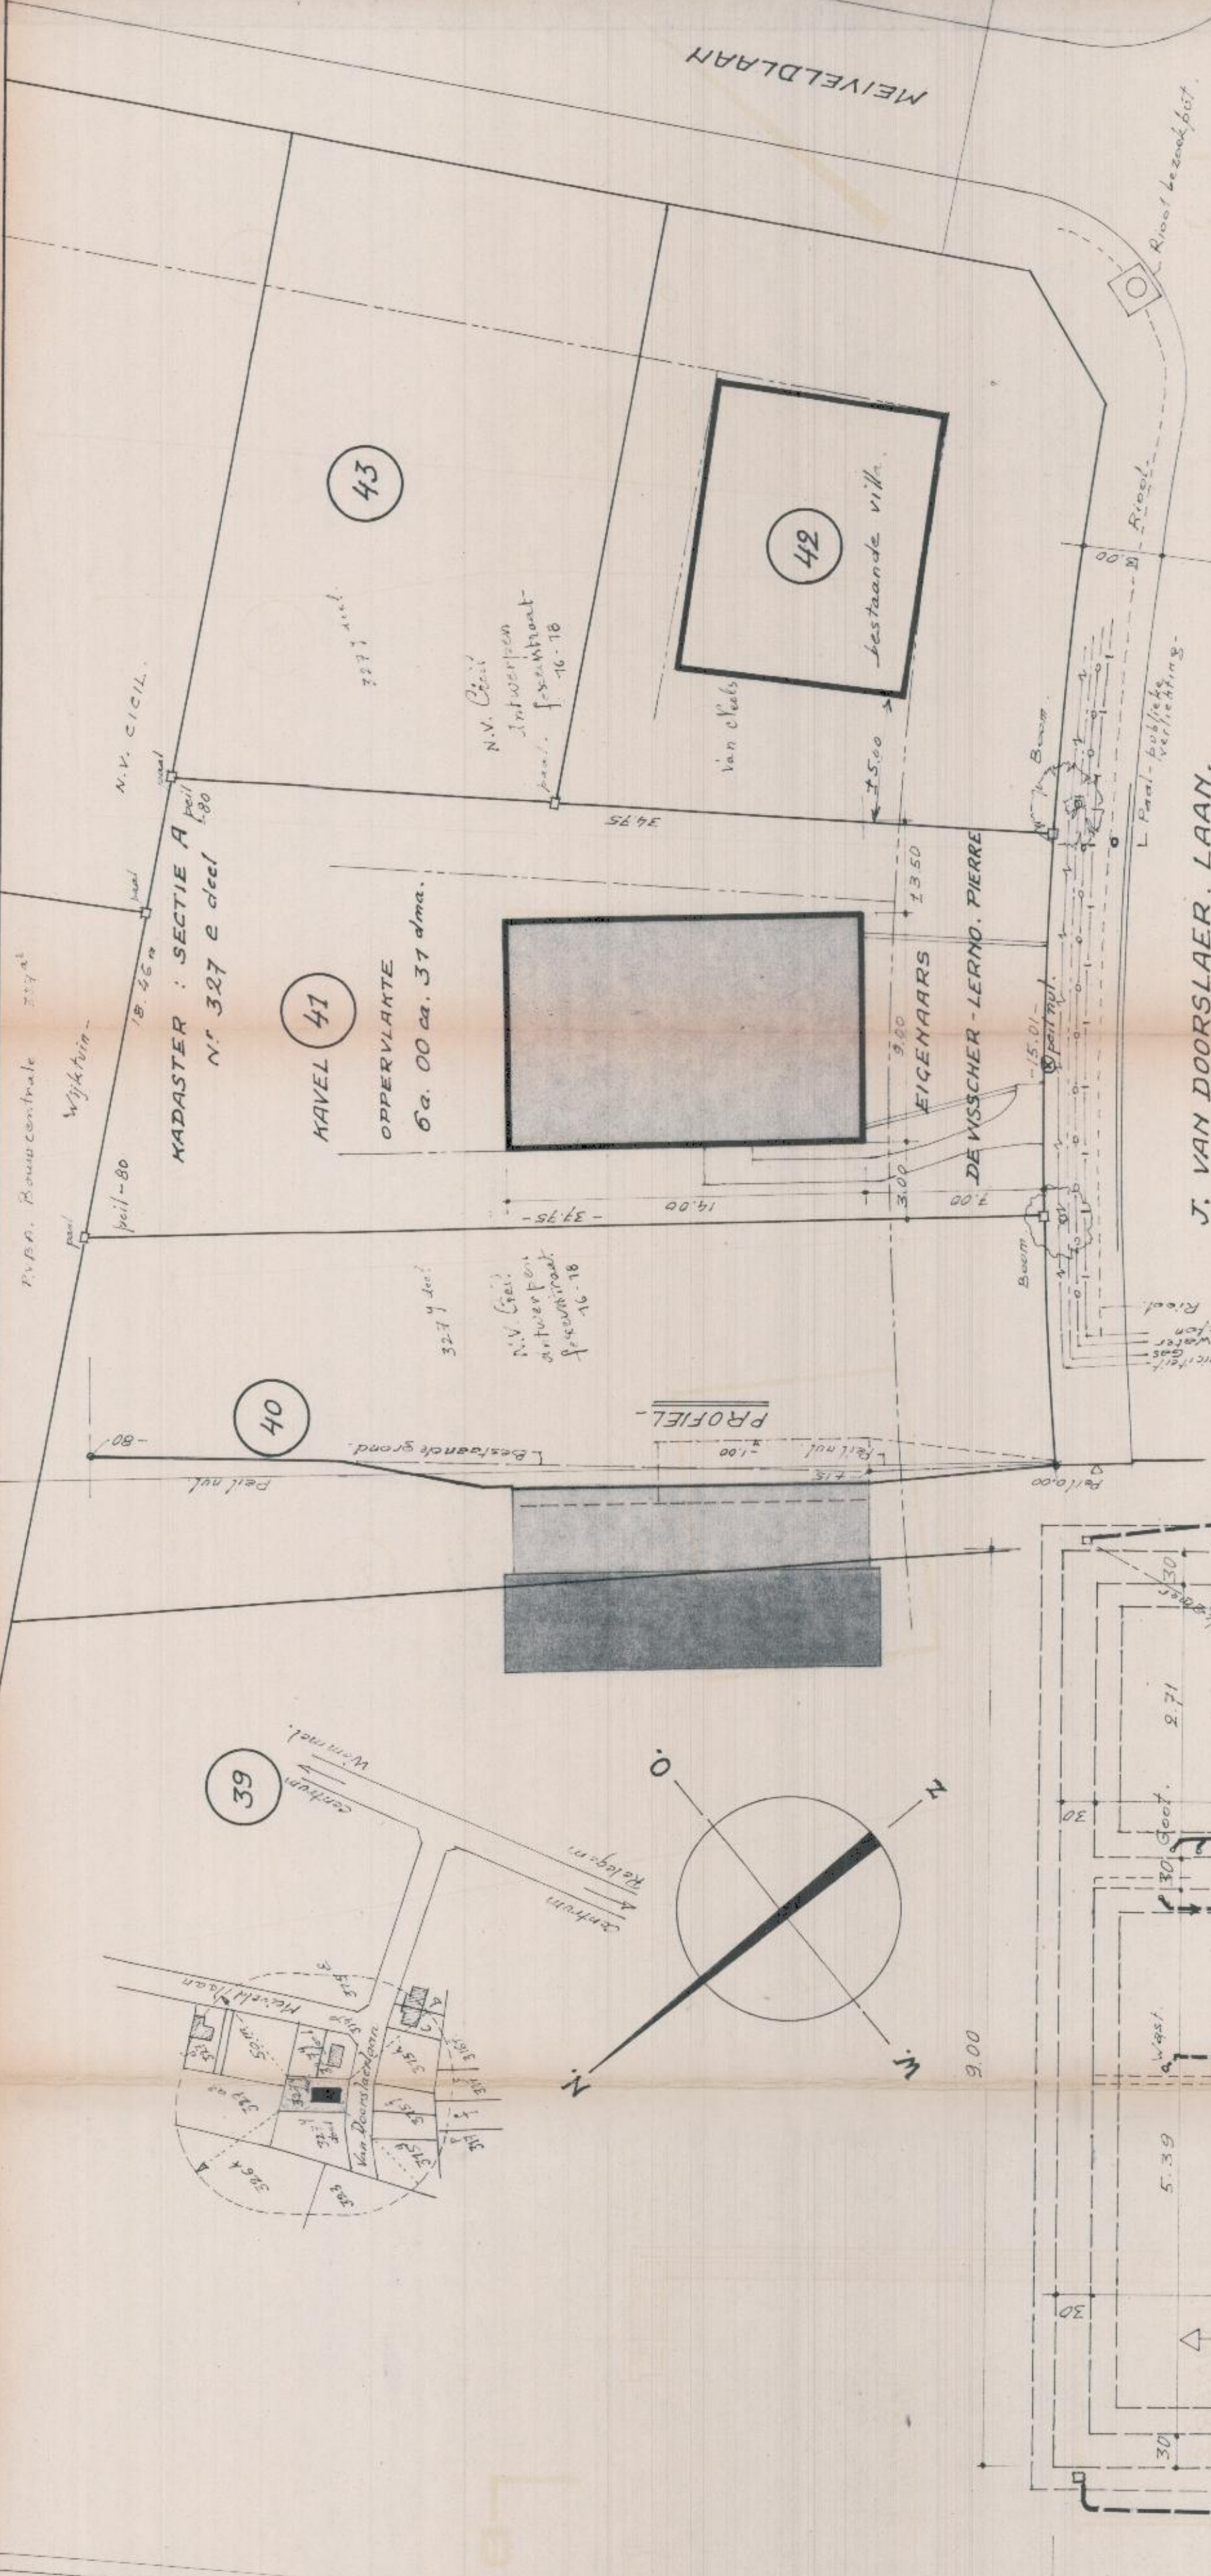

LIGGINGSPLAN  
SCHAAL: 1/200

FOTOS

