

VERKLARING DER KLEUREN IN PLAN EN SNEDE

METSELUWERKEN TE BOUWEN, IN BAKSTENEN OF HARD MATERIALEN.

WERKEN IN GEWAPEND BETON.

AARD DER BOUWSTOFFEN EN KLEUREN VAN GEVELS

- Nº 1 - DAK BEKLEDING: ETERMIT LEIEN, 20 X 40, KLEUR DONNER GRIS -
2 - SCHOORSTENEN: GEKLOVEN ARDUINEN BREUMSTENEN.
3 - MUUREN: RODE BAKSTENEN
4 - GROND MUUREN: IDEM: SCHOORSTENEN -
5 - SCHRIJFWERKEN: IN R.V.C. KLEUR WITTE.
- 6 -

7 -

8 -

9 -

10 -

AANTEKENING BETREFFENDE DE FUNDERINGEN

De funderingen zullen op goede grond gesticht zijn.
De funderingen en afmetingen betreffende deze werken, zullen op de tekening en in de beschrijving juist aangegeven zijn.
De aanneemer moet de plannen en noten van deze ingénieur streng eerbiedigen.

SCHAAL DER PLANNEN	UITVOERING	IMPLANTING	SITUATIE
1/50	2 cm.p.m.	1/	1/

PROVINCIE	BRABANT
GEMEENTE	RELEGEM


ARCHITECT W. J. CAPERS, PLANNEN ONTWERPER -
STUDIOBUREAU: 89, J.B. DEPAIRELAAN, 1020 BRUSSEL.
TEL.: 478.46.93.
INGESCHREVEN OP ARCHITECTEN OP DE RIJ VAN BRABANT.

ONTWERP - VILLA OP TE BOUWEN
- VERKAVELING "MEIVELD"
OP GROND GELEGEN: 3 VAN DOORSLAER LAAN (HAVEL 47)
KADASTER SECTIE A N° 327 g del
VOOR REKENING VAN DE HEER EN MIV DE VISSCHER-LEMO. 2
WONENDE: STEENWEG OP MERCHTEM 155 - 1810 WEMMEL
TEL.:
GETEKEN EN GEDIREGEERD DOOR ONTWERPSTER
VOOR UITVOERING DE EIGENAAR
INGESCHREVEN OP ARCHITECTEN OP DE RIJ VAN BRABANT.

DEN. BRUSSEL, DEN 30.3.1916.
BEGEVOEGD AAN MIJN BOUWAANVRAAG
VAN: 5.3.1916.
DE EIGENAAR, DE AANNEEMER, DE NEDERLANDSE RIJSTRAAT 155 - 1810 WEMMEL.

SNEDEN. GEVELS.


DATUMS	VERANDERINGEN-WIJZIGINGEN	KLASSEMENT
		PLAN N° 2
		DOSSIER: 305

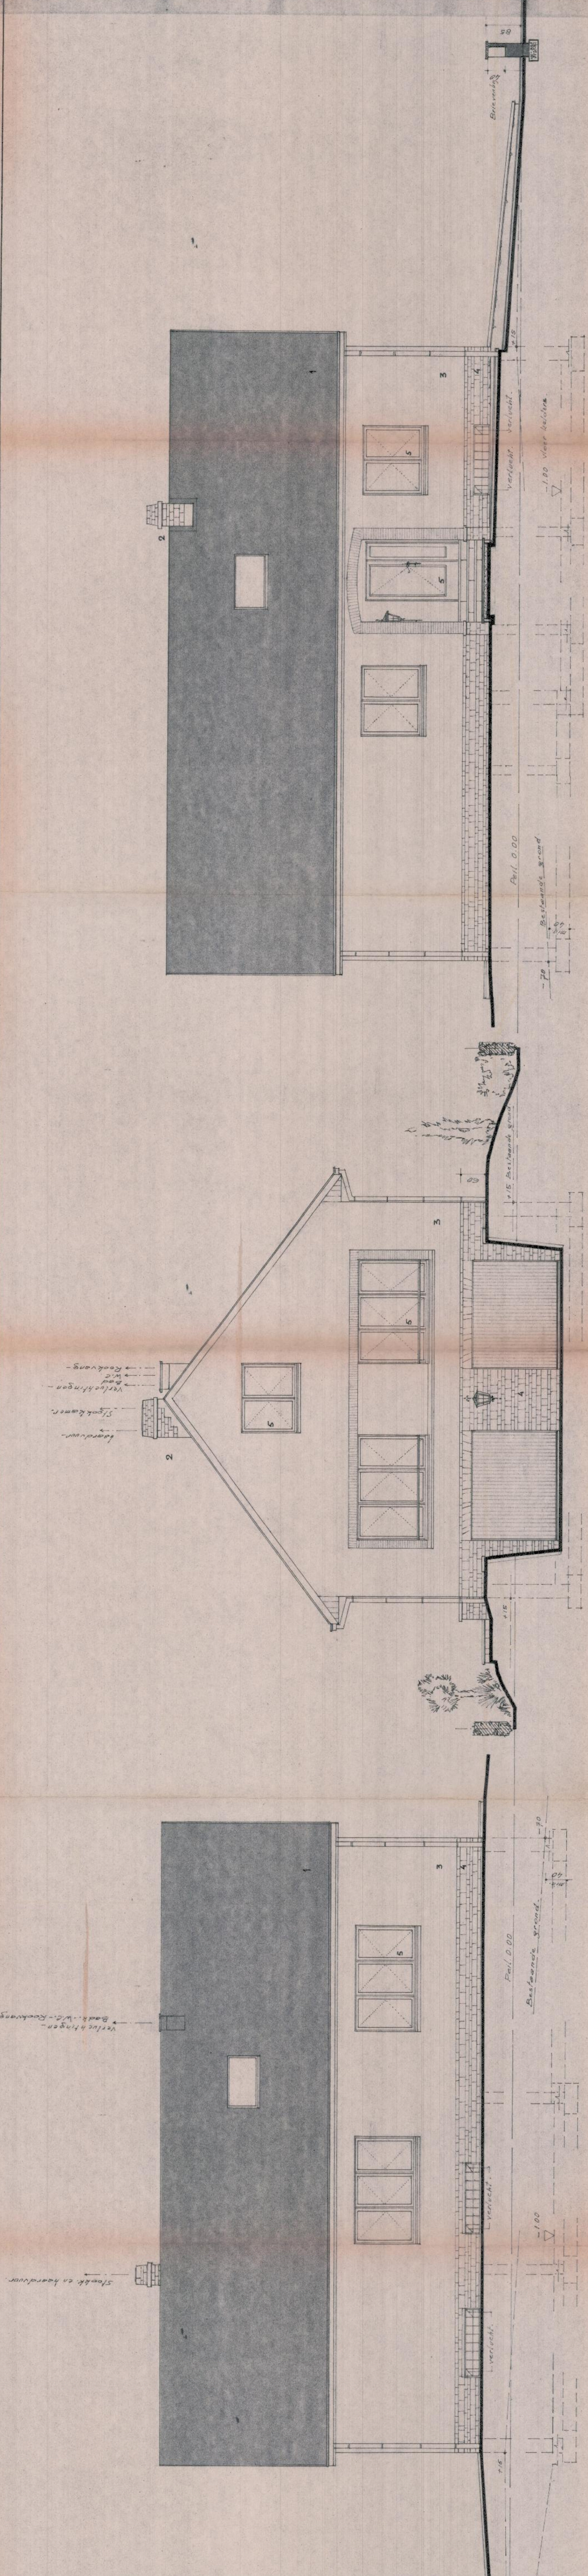

O. ZIJGEVEL

VOORGEVEL

W. ZIJGEVEL

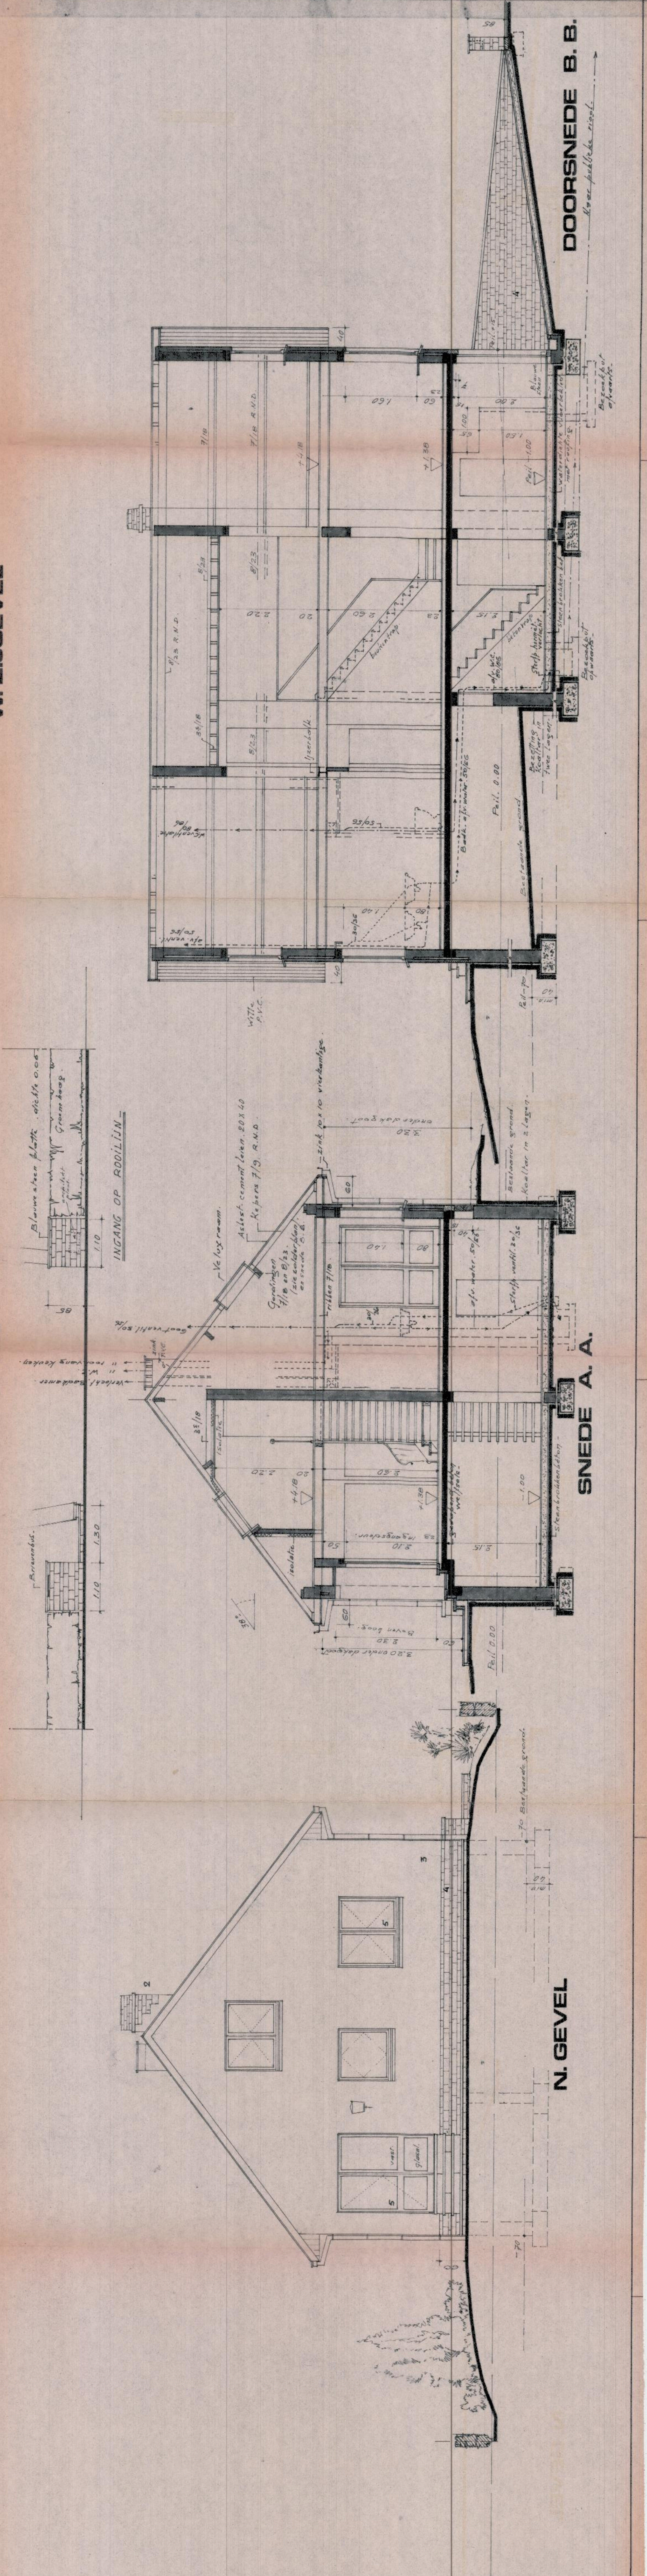

N. GEVEL

SNEDE A. A.

DOORSNEDE B. B.